

СХЕМА ИСПОЛЬЗОВАНИЯ ТЕРРИТОРИИ В ПЕРИОД ПОДГОТОВКИ ПРОЕКТА ПЛАНИРОВКИ М1:1000.

СХЕМА РАСПОЛОЖЕНИЯ ЭЛЕМЕНТА ПЛАНИРОВОЧНОЙ СТРУКТУРЫ В СИСТЕМЕ ГОРОДА.

ВЕДОМОСТЬ ЧЕРТЕЖЕЙ ОСНОВНОГО КОМПЛЕКТА МАРКИ ГП

ЛИСТ	НАИМЕНОВАНИЕ	ПРИМЕЧ.
1	Схема использования территории в период подготовки проекта планировки М1:1000.Схема расположения элемента планировочной структуры в системе города м1:5000. Общие данные.	
2	Схема границ зон с особыми условиями использования территории М1:1000.	
3	Схема архитектурно-планировочной организации территории М1:1000	
	План красных линий М1:1000	
4	Схема вертикальной планировки участка М1:1000	
5	Схема организации улично-дорожной сети и движения транспорта М1:1000. Поперечники улиц	
6	Схема границ сервитутов и земельных участков, планируемых для предоставления физическим и юридическим лицам М1:1000.	

УСЛОВНЫЕ ОБОЗНАЧЕНИЯ



- граница проектируемой территории парка
- граница территории колледжа
- существующие здания
- существующие проезды
- существующие тротуары, площадки
- существующая территория озеленения
- территория парка
- территория благоустройства рекреационной зоны под строительство крытых и открытых теннисных кортов
- территория благоустройства рекреационной зоны под строительство стадиона (футбольное поле с трибунами)
- территория благоустройства рекреационной зоны под строительство туалетного модуля
- территория благоустройства рекреационной зоны под строительство шахматного клуба
- территория благоустройства рекреационной зоны под строительство досугового центра с клубом здорового питания
- территория благоустройства рекреационной зоны под строительство центра развития семьи, предпринимательства и социального партнерства
- территория благоустройства рекреационной зоны под временную парковку
- зона малозатяжной жилой застройки
- зона территории колледжа
- общественно-деловая зона

ОБЩИЕ УКАЗАНИЯ

1. Данный проект разработан для определения места размещения проектируемого объекта в системе городской застройки.
2. Чертежи выполнены в М 1:1000.
3. Данный лист читать совместно с листами ГП-2; 3; и 4.

						18-3852-ГП		
						Проект планировки территории парка по ул. Калинина - Батакская в г.Георгиевске. Корректировка.		
Изм.	Кол.уч.	Лист	Нок.	Подл.	Дата	Общеплощадочные чертежи.	Стадия	Лист
Разраб.	Беркут	1				ПП	1	6
Проверил	Курсиш							
Нач.СГП	Курсиш							
ГИП	Саакян							
						Схема использования территории в период подготовки проекта планировки М1:1000. Схема расположения элемента планировочной структуры в системе города. Общие данные.		
						АО КАВКАЗКУРПРОЕКТ г. Пятигорск Формат А1		

Имя, № подл. Подпись и дата. Взам. инв. №

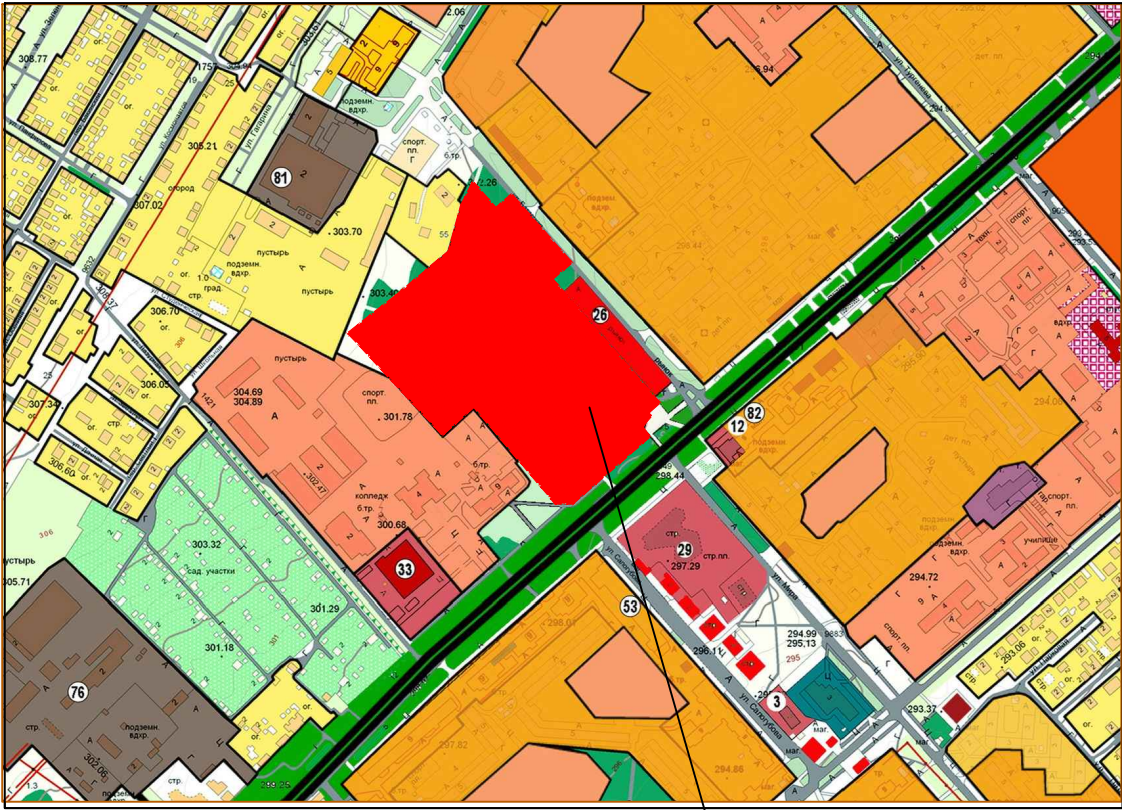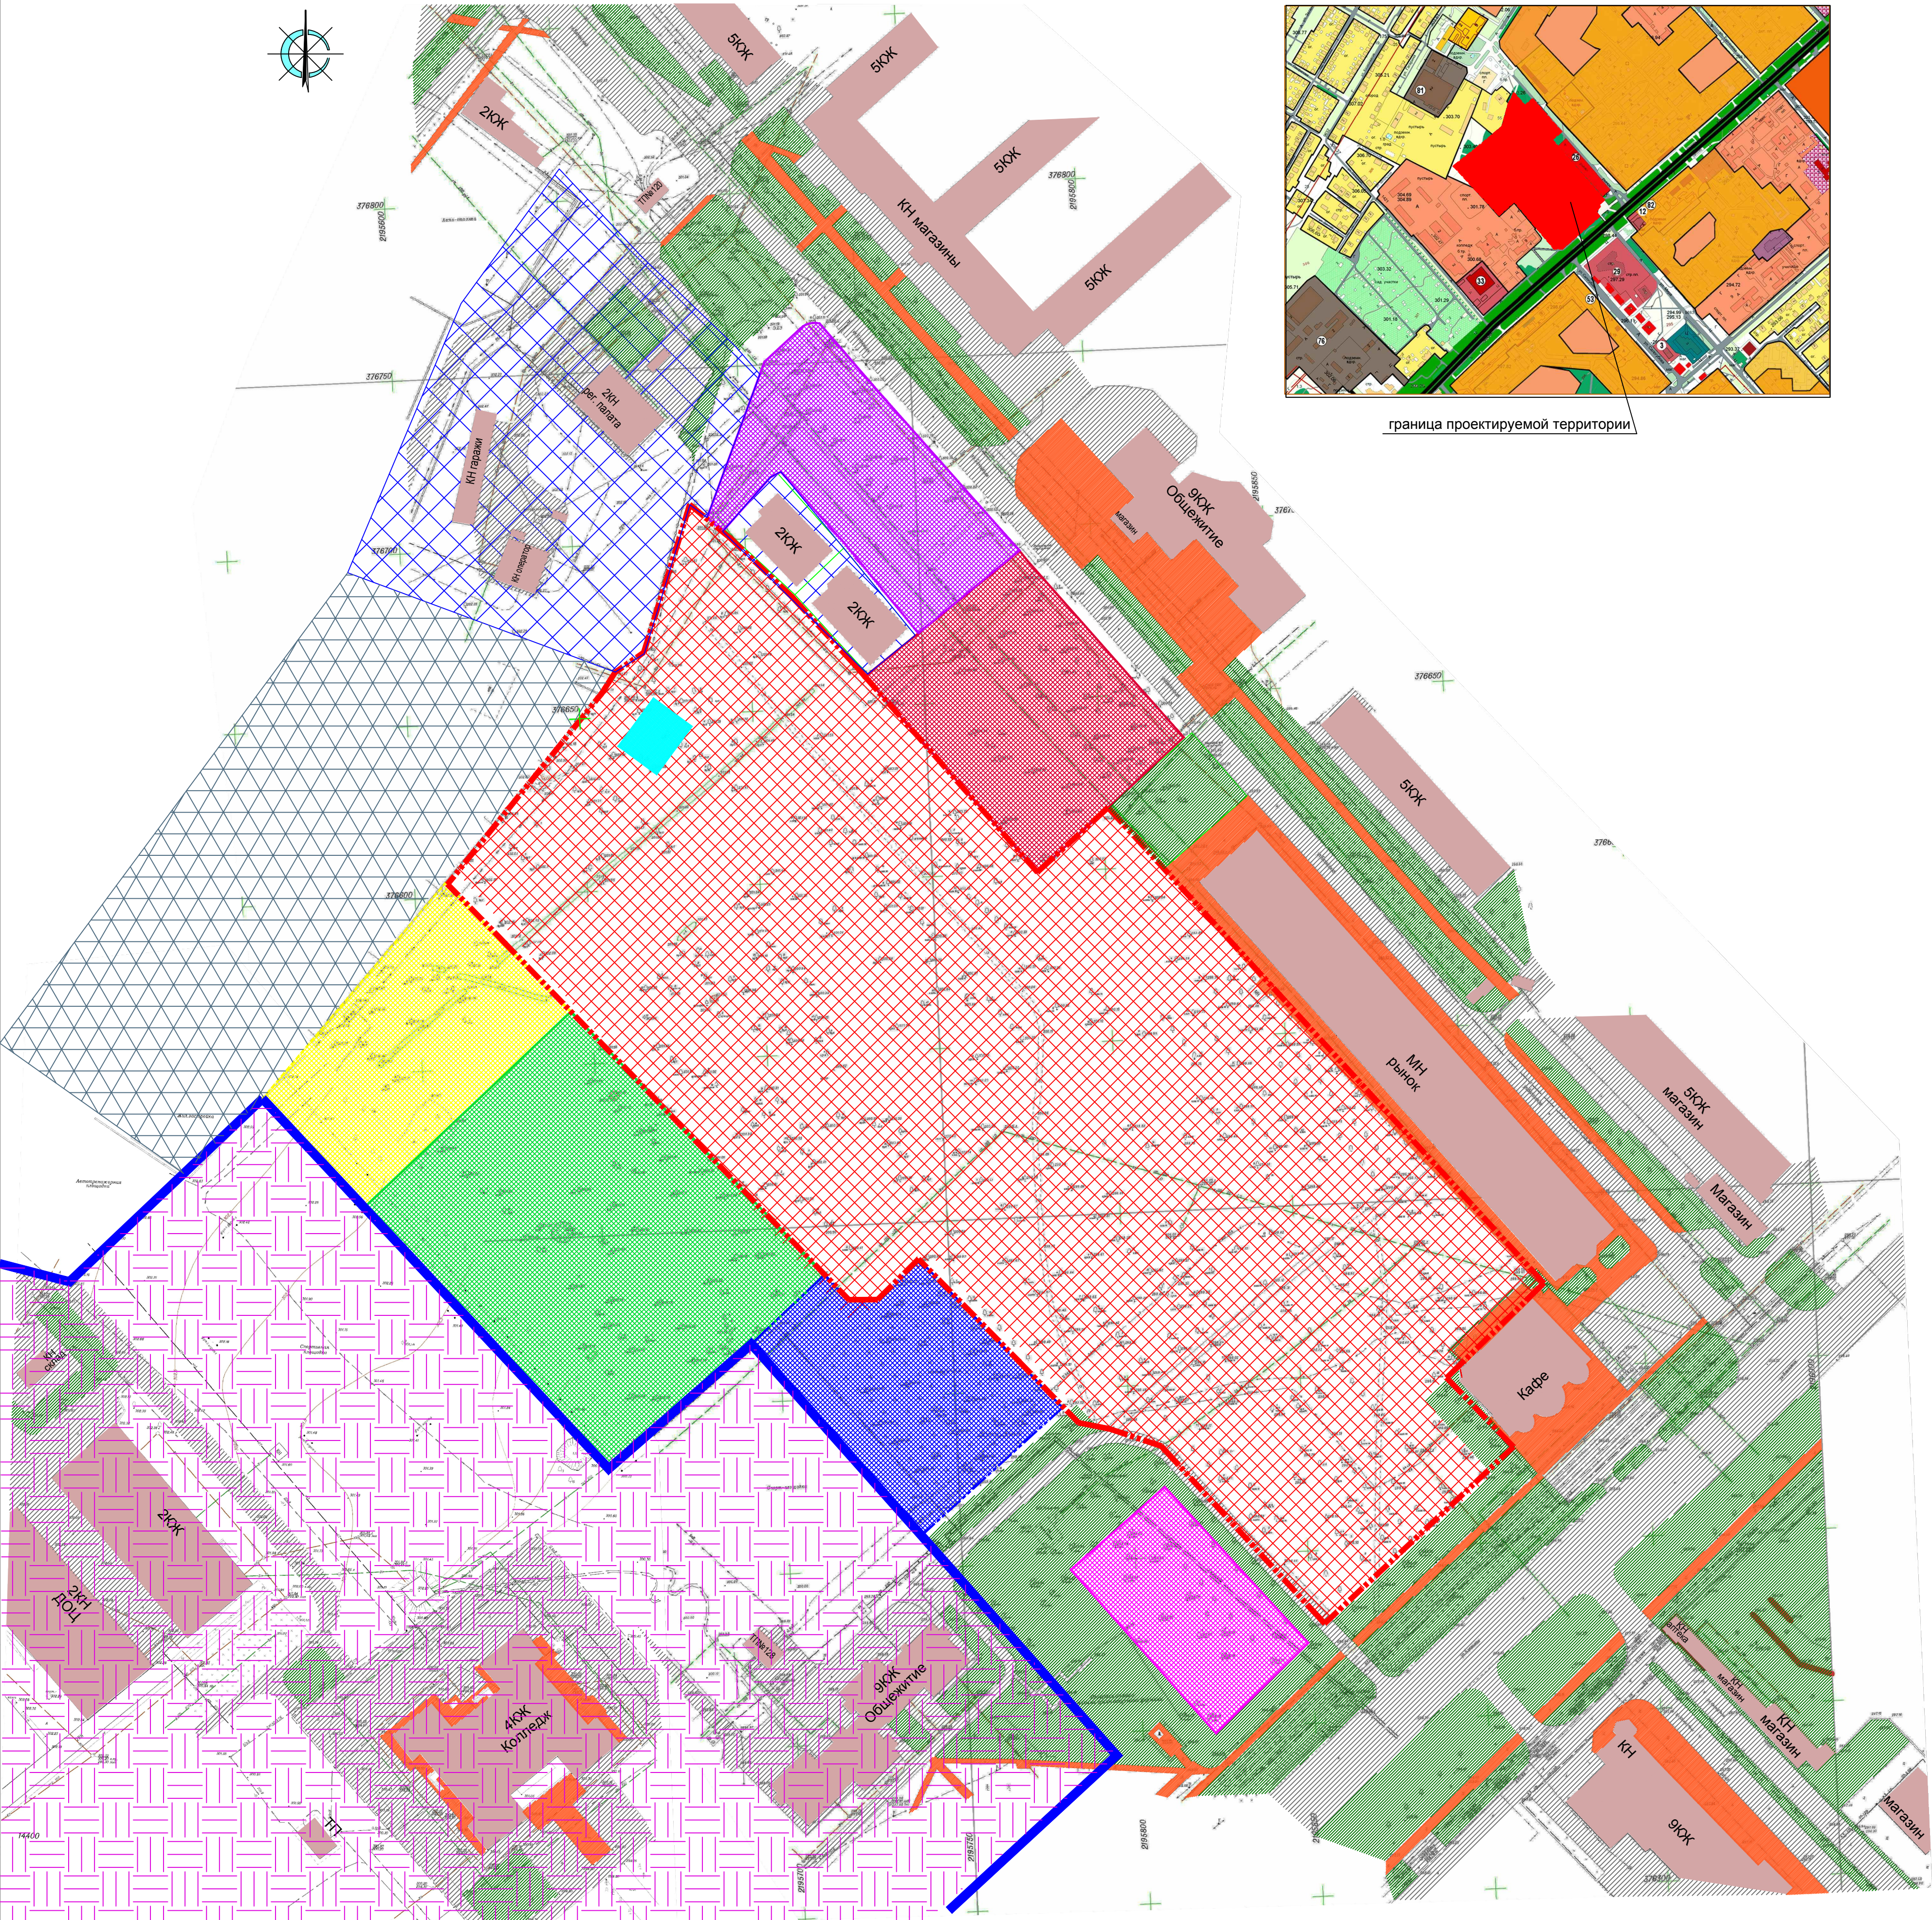

граница проектируемой территории