


Схема архитектурно-планировочной организации территории М1:1000

План красных линий М1:1000

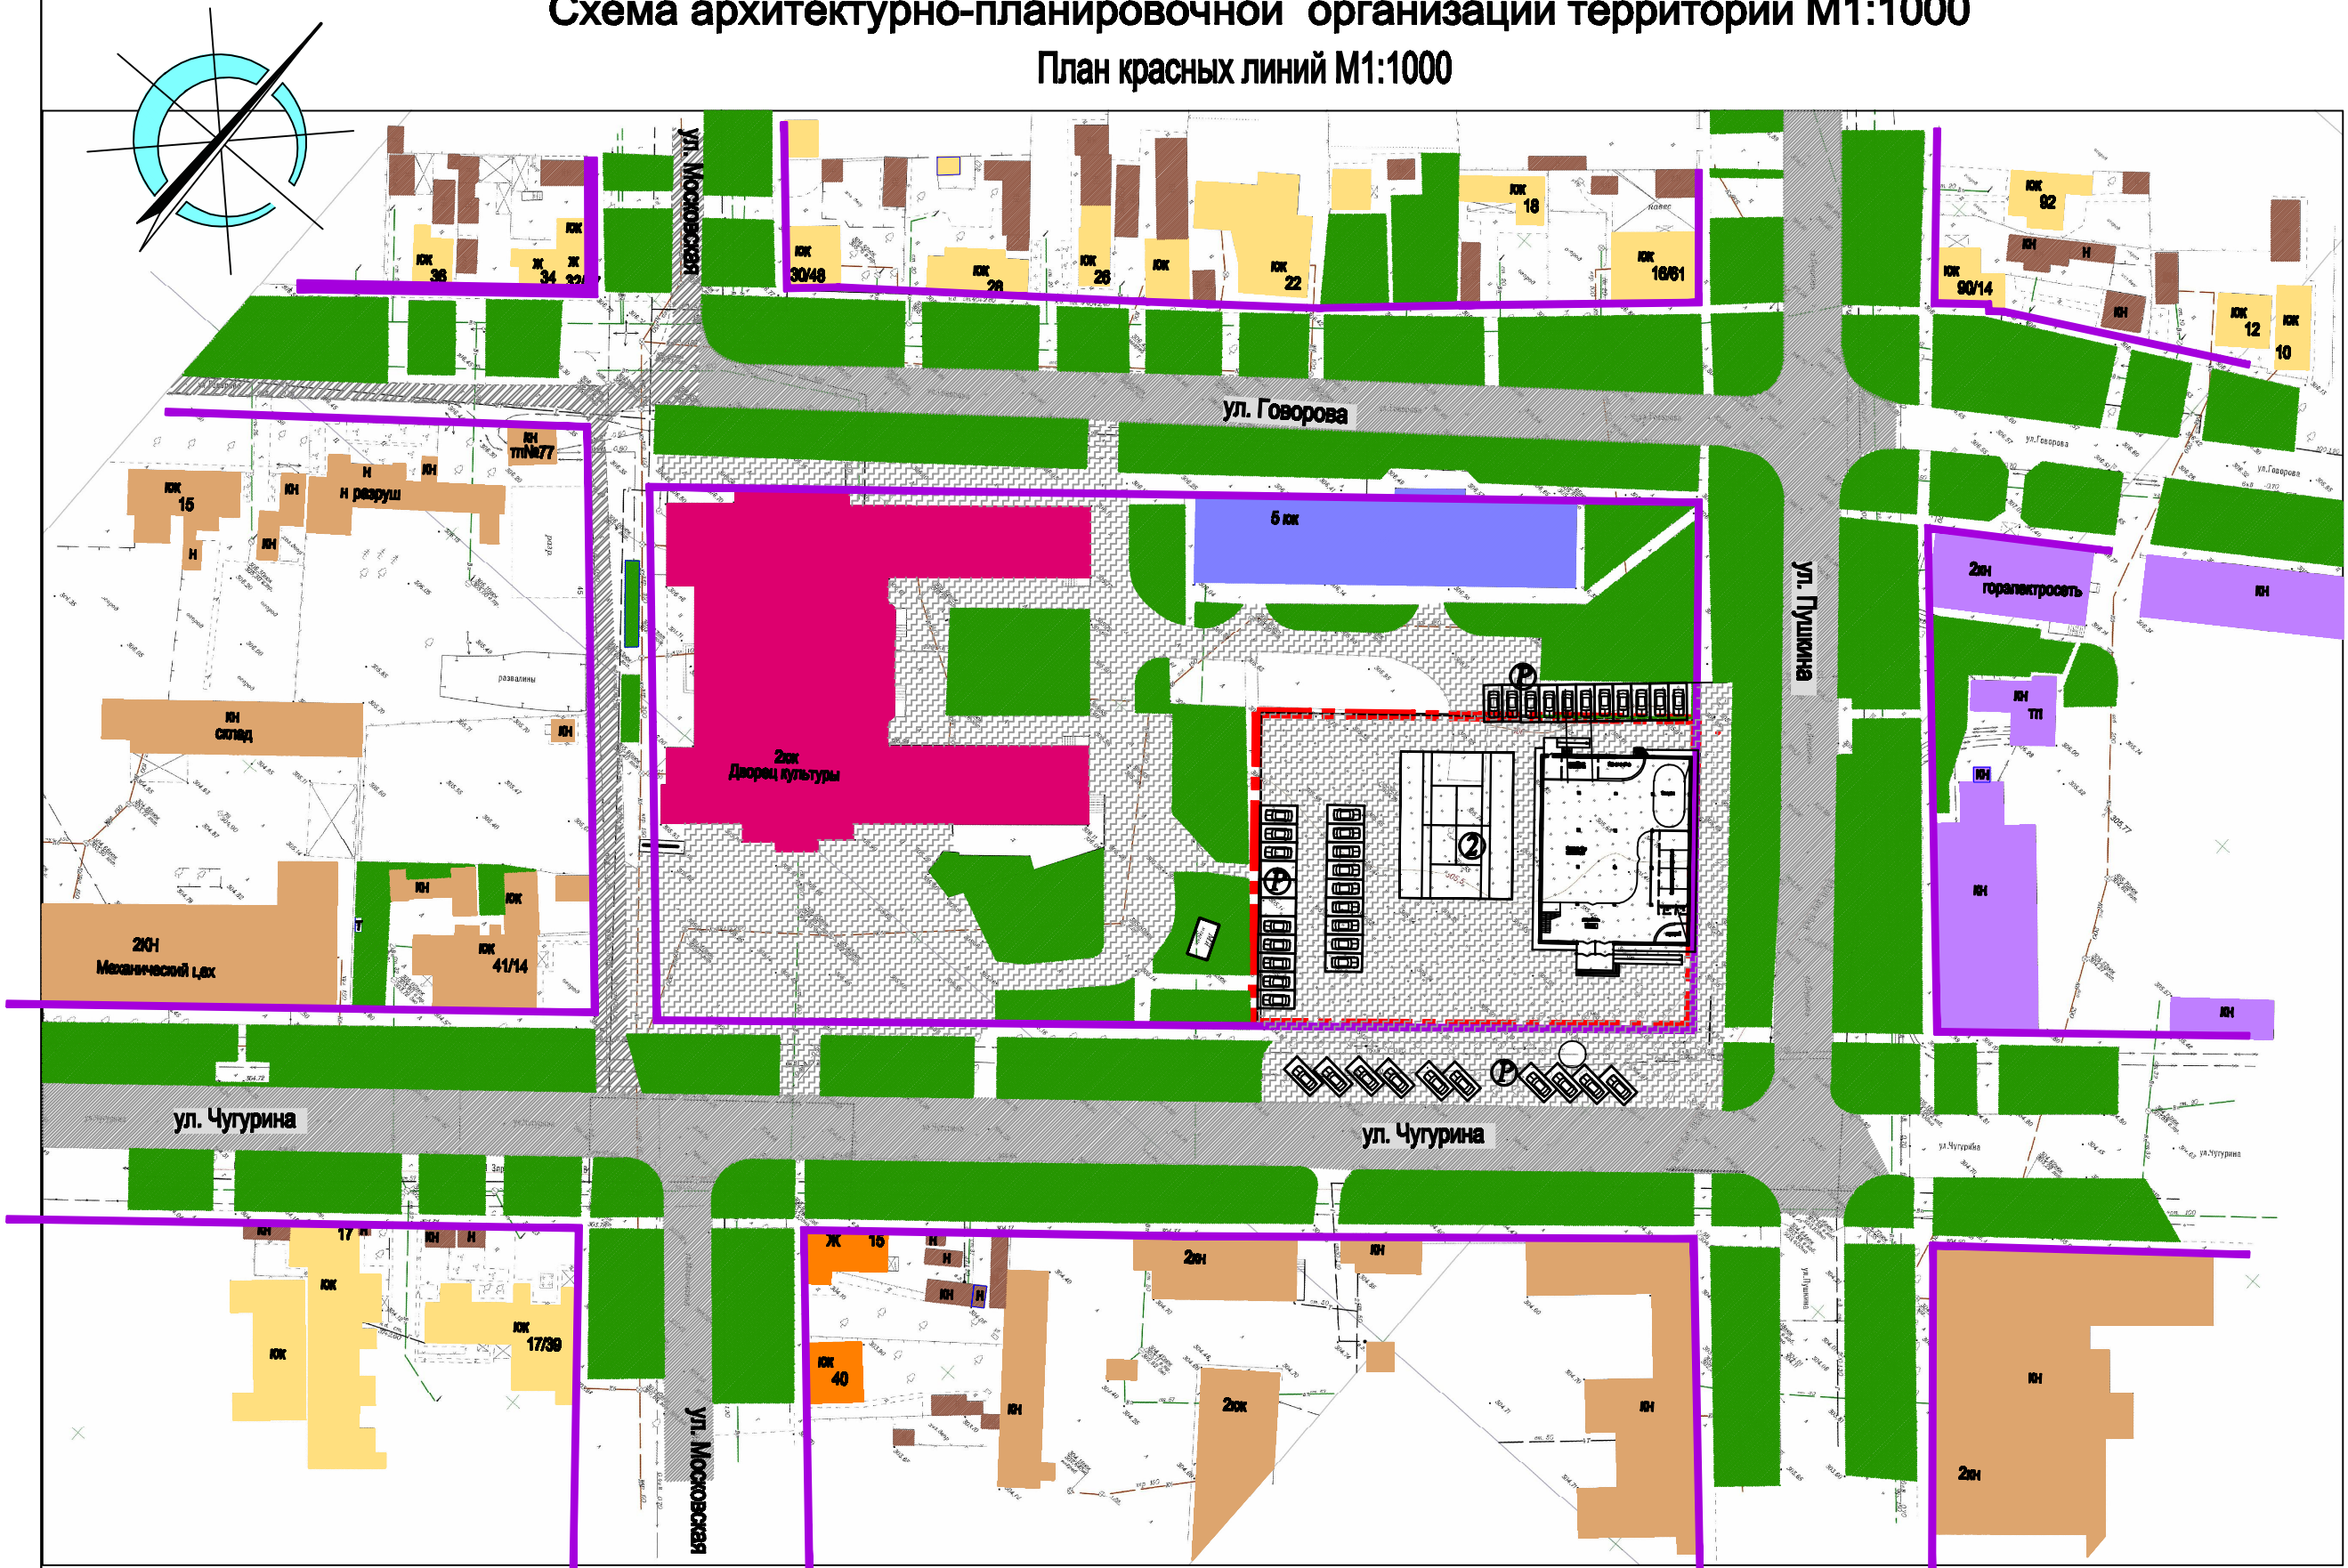

УСЛОВНЫЕ ОБОЗНАЧЕНИЯ

	Среднеэтажная застройка		Общественно-деловая зона (Дворец культуры)
	Малоэтажная застройка (с приусадебными участками)		Промышленные предприятия
	Коммунально-складские здания и сооружения		хозпостройки
	Многоэтажная застройка		Территория озеленения
	красная линия		Внутриквартальные проезды
	Граница участка предполагаемого стр-ва спортивно-развлекательного клуба.		Общегородские дороги
			Внутренние проезды


Примечания

1. Данный проект разработан для определения места размещения проектируемого объекта в системе городской застройки.
2. Чертежи выполнены в М 1:1000.
2. Данный лист читать совместно с листами ГП-1; 2; 4 и 5.

ЭКСПЛИКАЦИЯ ЗДАНИЙ И СООРУЖЕНИЙ (для фрагмента генплана)

№п/п	Наименование объекта	Примечание
1	Спортивно-развлекательный клуб.	проектир
2	Площадка для большого тенниса	проектир
3	Жилой дом	Существующий
Р	Временная парковка	проектир
Р1	Парковка для инвалидов	проектир

Фрагмент генплана. Схема вертикальной планировки участка

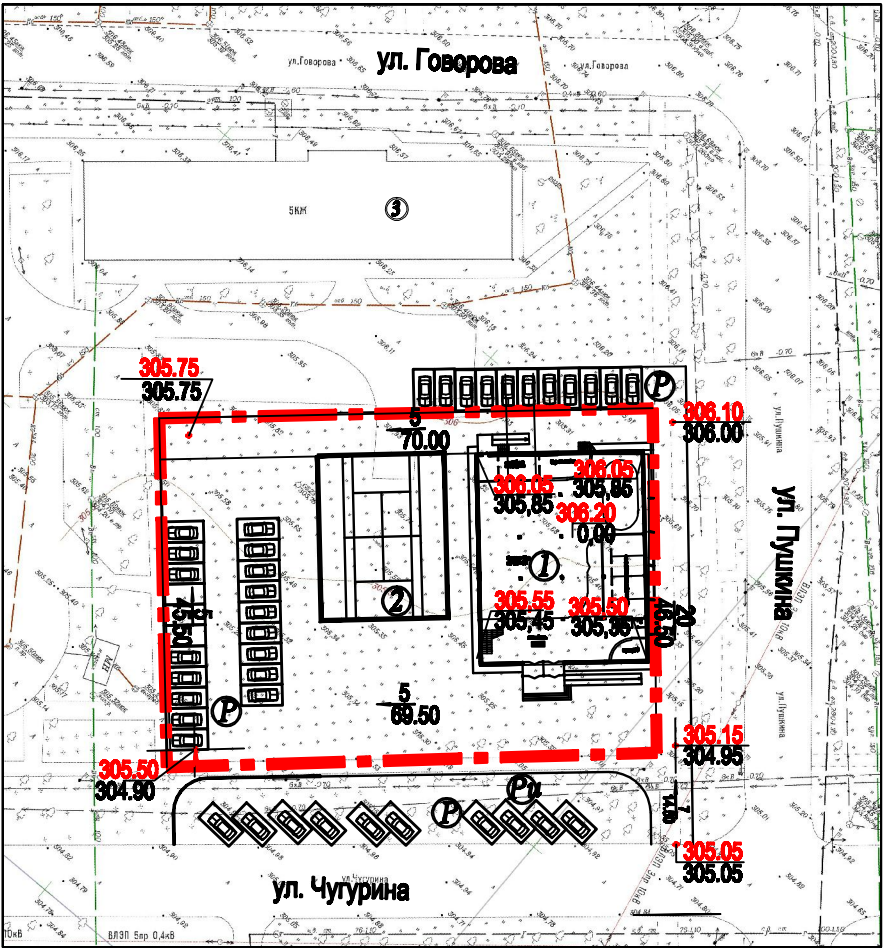

Имя, № подл	Подпись и дата	Взам. инв. №
-------------	----------------	--------------

14-3630-0-ГП					
Проект планировки территории в г. Георгиевске, ограниченной улицами Чугурина, Пушкина, Московской, Говорова					
Изм	Коп.уч.	Лист	Нок.	Подп.	Дата
ГП	Савякя	Курсиш			
Нач.СГП	Курсиш				
Исполнил	Курсиш Р.				
Проверил	Курсиш				
Общеплощадочные чертежи.				Стадия	Лист
Схема архитектурно-планировочной организации территории М1:1000. Фрагмент генплана. Схема вертикальной планировки участка М1:1000. План красных линий М1:1000				ПП	3
				Листов	
				3АО "Кавказкурортпроект" г. Пятигорск	