


Предоставление разрешения на условно-разрешенный вид использования земельного участка с кадастровым № 26:26:010438:47 на “Объекты придорожного сервиса”


Адрес объекта : РФ, СК, ГГО, с.Краснокумское, ул.Кирпичная,3 а.

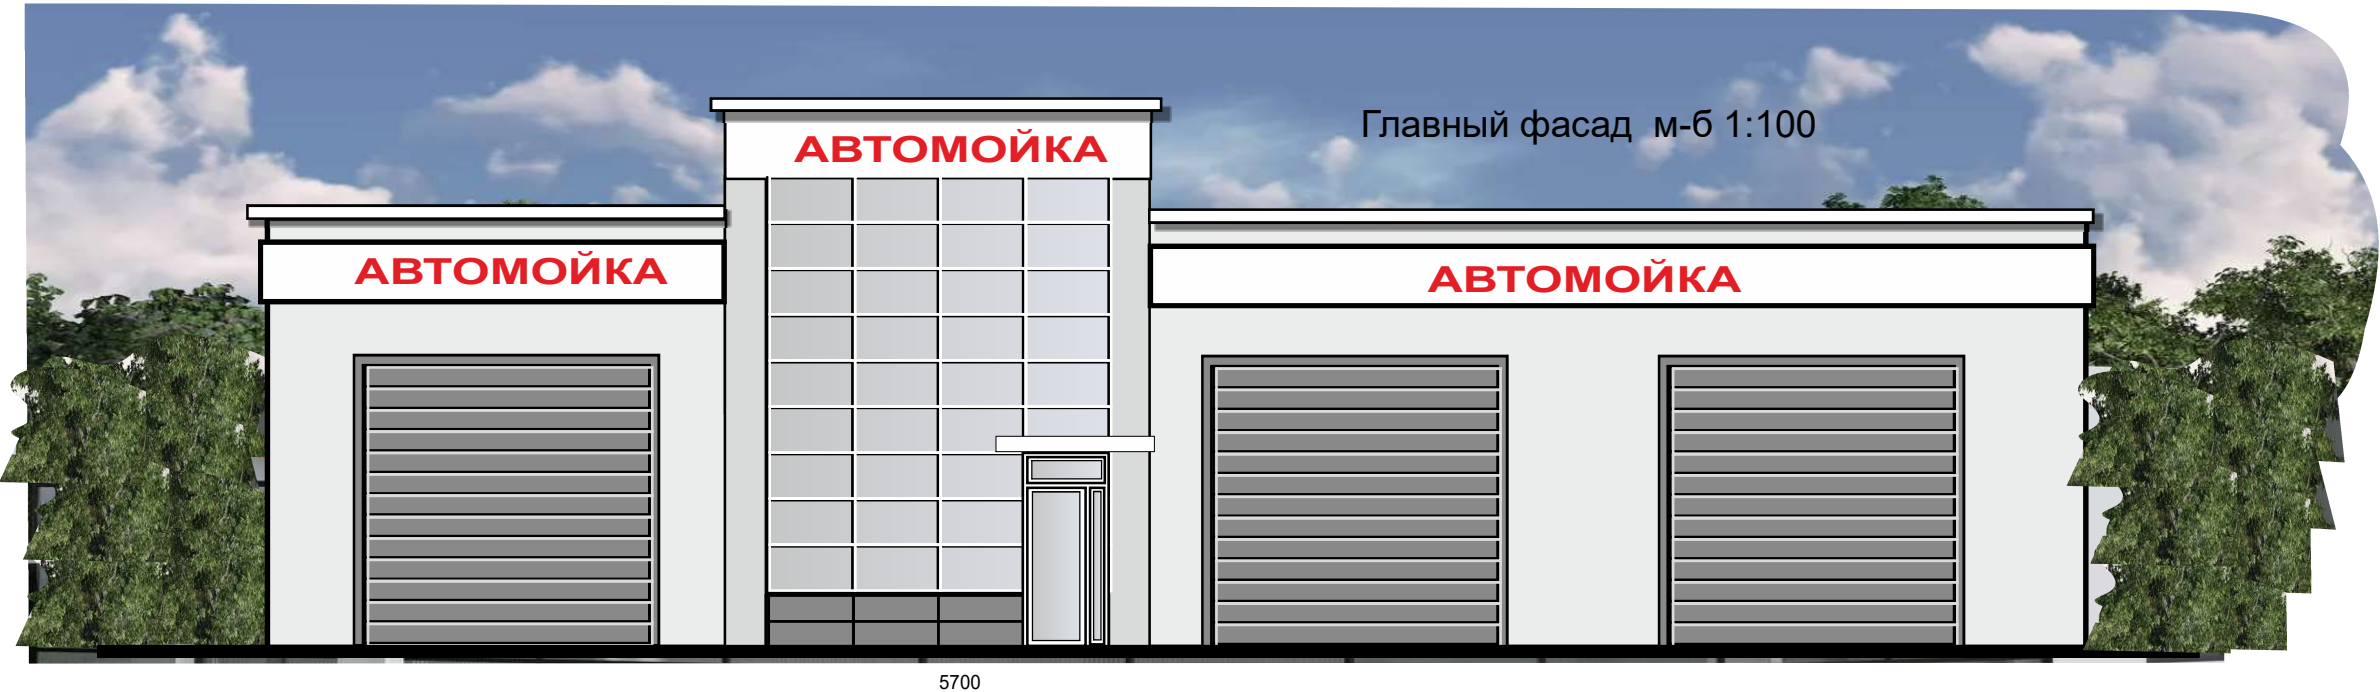

- Цветовое решение фасада:
1. Наружные стены - линейная панель ( RAL9010)
  2. Парапет - линейная панель ( RAL9003)
  3. Цоколь - линейная панель ( RAL 7024)
  4. Вывеска - объемные буквы ( с подсветкой)
  5. Ворота задвижные ( цвет серый).



План второго этажа м-б 1:200

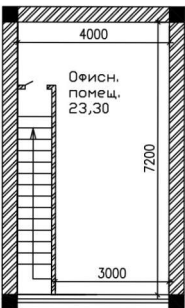

Основные ТЭП:

1. Площадь земельного участка - 1001,00 м2
2. Площадь застройки здания - 192,00 м2
3. Общая площадь здания - 190,30 м2

Земельный участок площадью 1001,00 м2 с кадастровым номером 26:26:010438:47 расположен в зоне Т2 “Зона сооружений автомобильного транспорта”

Условно-разрешенные виды разрешенного использования земельных участков зоны Т2:

*п.4.9.1. Объекты придорожного сервиса ( в т.ч. размещение автомобильных моек и прачечных для автомобильных принадлежностей)*

						Заказчик: Малашихина Наталья Викторовна			
						Адрес: РФ, СК, ГГО, с.Краснокумское, ул.Кирпичная, 3а.			
Изм.	К.уч.	Лист	№док	Подп.	Дата	Предоставление разрешения на условно-разрешенный вид использования земельного участка с кадастровым № 26:26:010438:47 на “Объекты придорожного сервиса”	Стадия	Лист	Листов
Ген.директор		Головина Т.М			02.19		П	2	
Исполн.		Смолянюк Т.К			02.19 г	<u>Наглядный материал для публичных слушаний.</u>	ООО “ АПБ” г.Георгиевск 2019 г		