


Наглядный материал для публичных слушаний

Адрес объекта : РФ, СК, ГГО, г.Георгиевск, ул.Говорова-Октябрьская, 2/103.
Заказчик: Расулова Земпира Абдуразаковна.

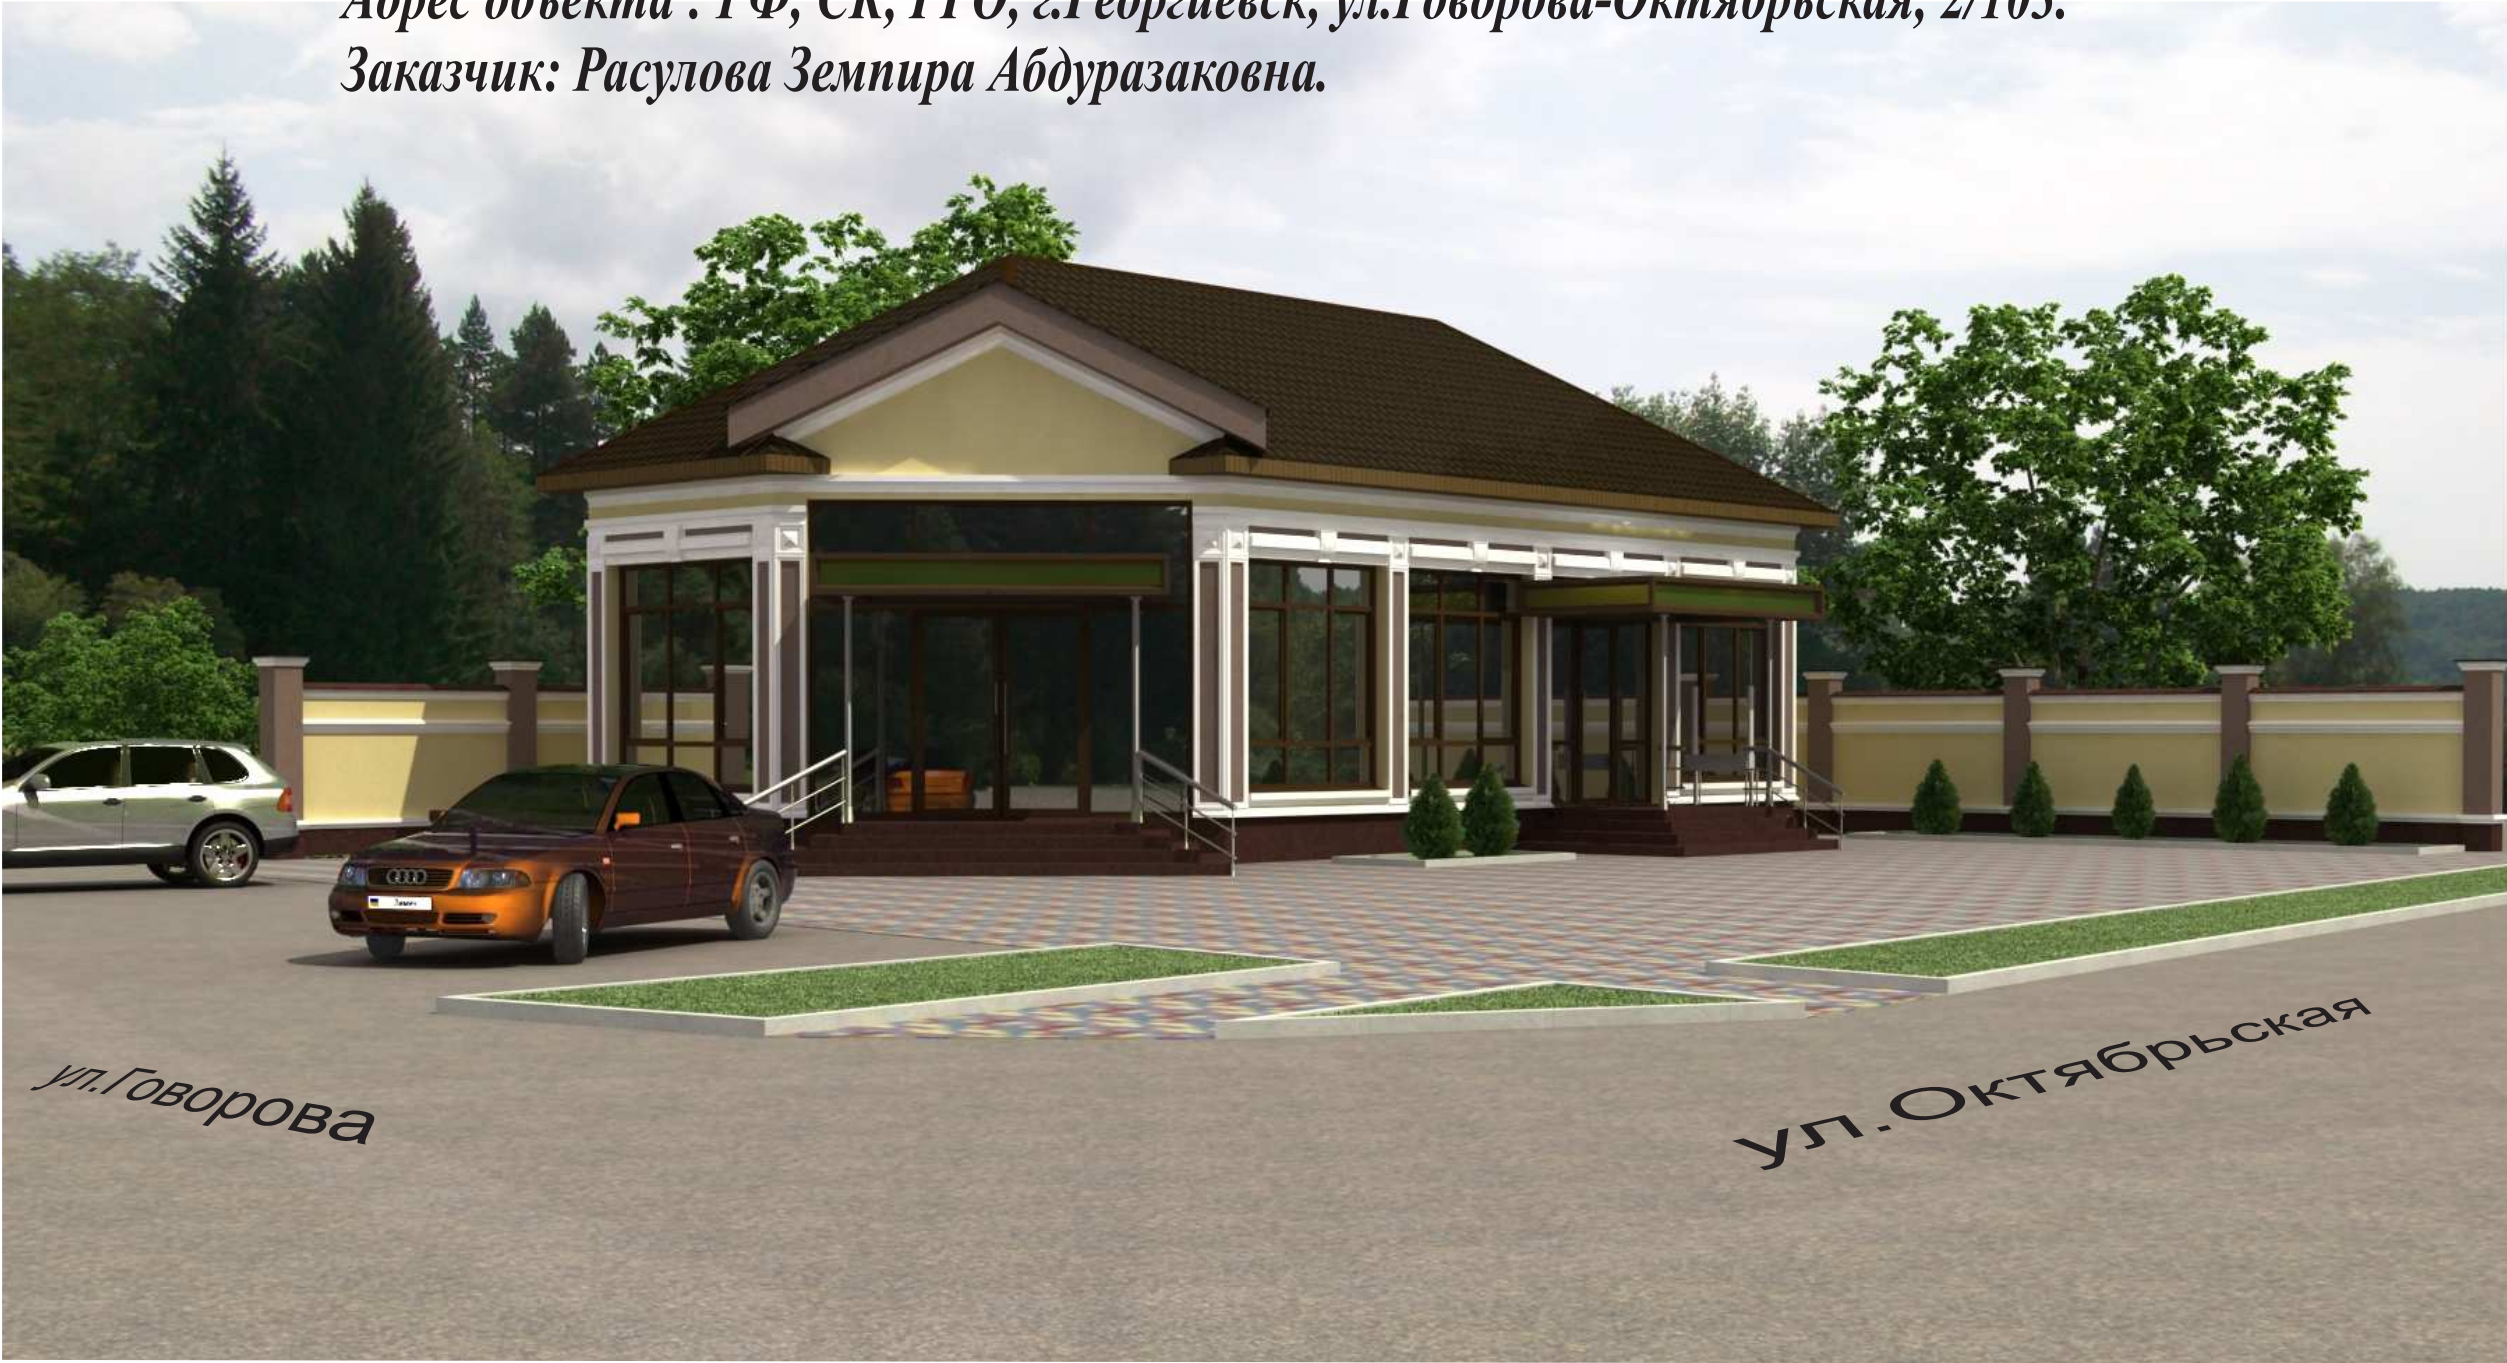

Земельный участок расположен в зоне “Ж-1”-
“Зона застройки индивидуальными жилыми домами”

Условно-разрешённые виды разрешенного
использования земельных участков зоны Ж-1 :

4.4 Магазины - размещение объектов капитального
строительства, предназначенных для продажи
товаров, торговая площадь которых составляет
до 5000 кв.м.



Основные ТЭП:

| | |
|----------------------------|---------------|
| Площадь земельного участка | - 549,00 кв.м |
| Общая площадь магазина | - 109,60 кв.м |
| Торговая площадь | - 73,40 кв.м |

| | |
|-----------|----------|
| Этажность | - 1 этаж |
|-----------|----------|

| | |
|-------------------|---------------|
| Площадь застройки | - 128,00 кв.м |
|-------------------|---------------|

| | |
|--------------------|----------------|
| Строительный объем | - 486,40 куб.м |
|--------------------|----------------|

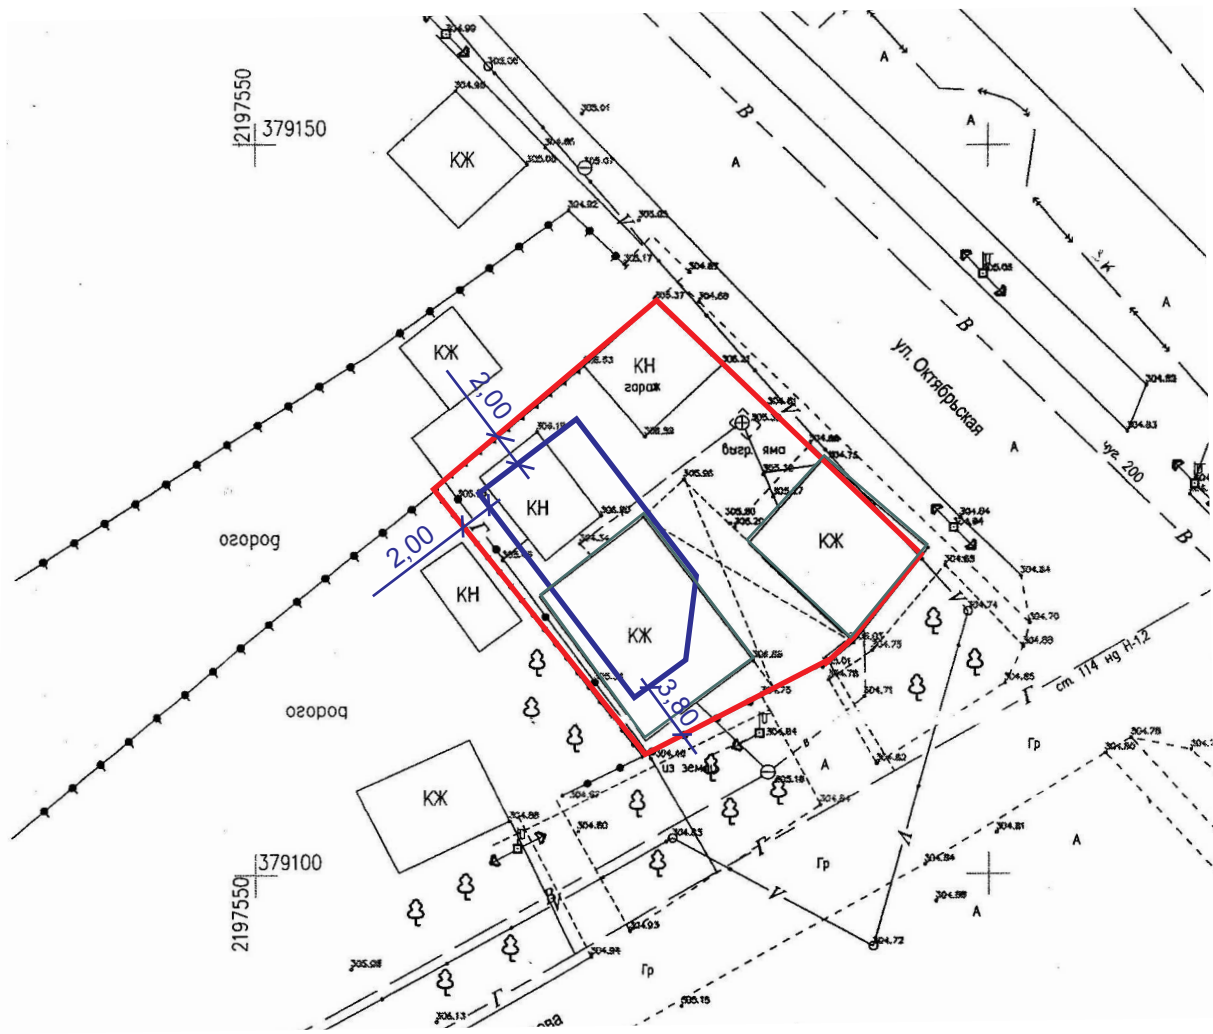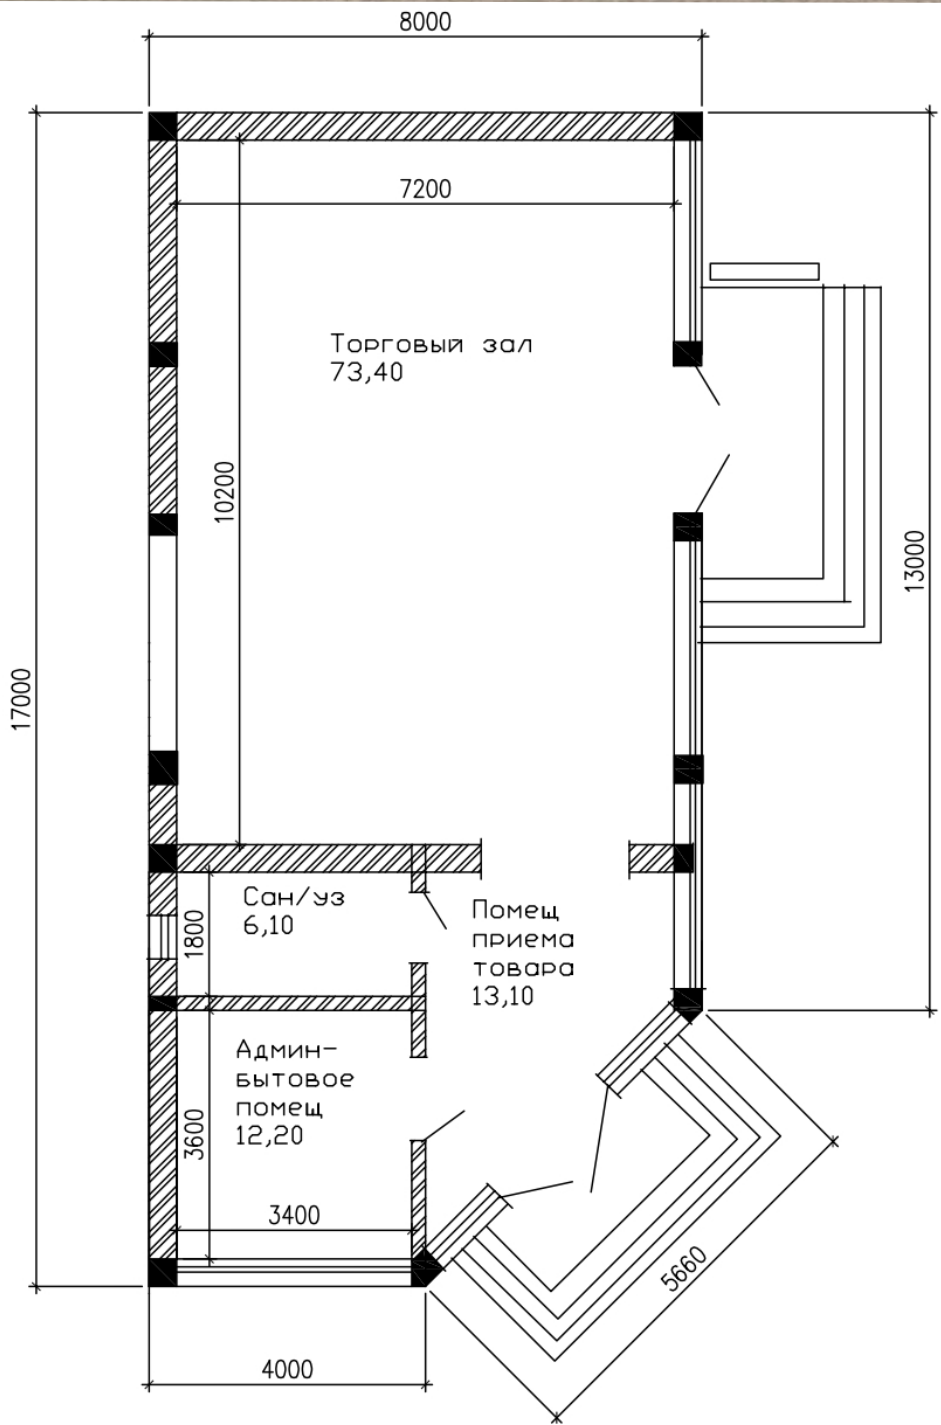

Условные обозначения:

- Проектируемый магазин
- Жилые дома (лит.А, лит.Б), подлежащие сносу
- Граница зем/участка

Генеральный директор ООО “АПБ”

Инженер

Головина Т.М.

ООО “АПБ”

Смолянка Т.К.