


Схема планировочной организации земельного участка

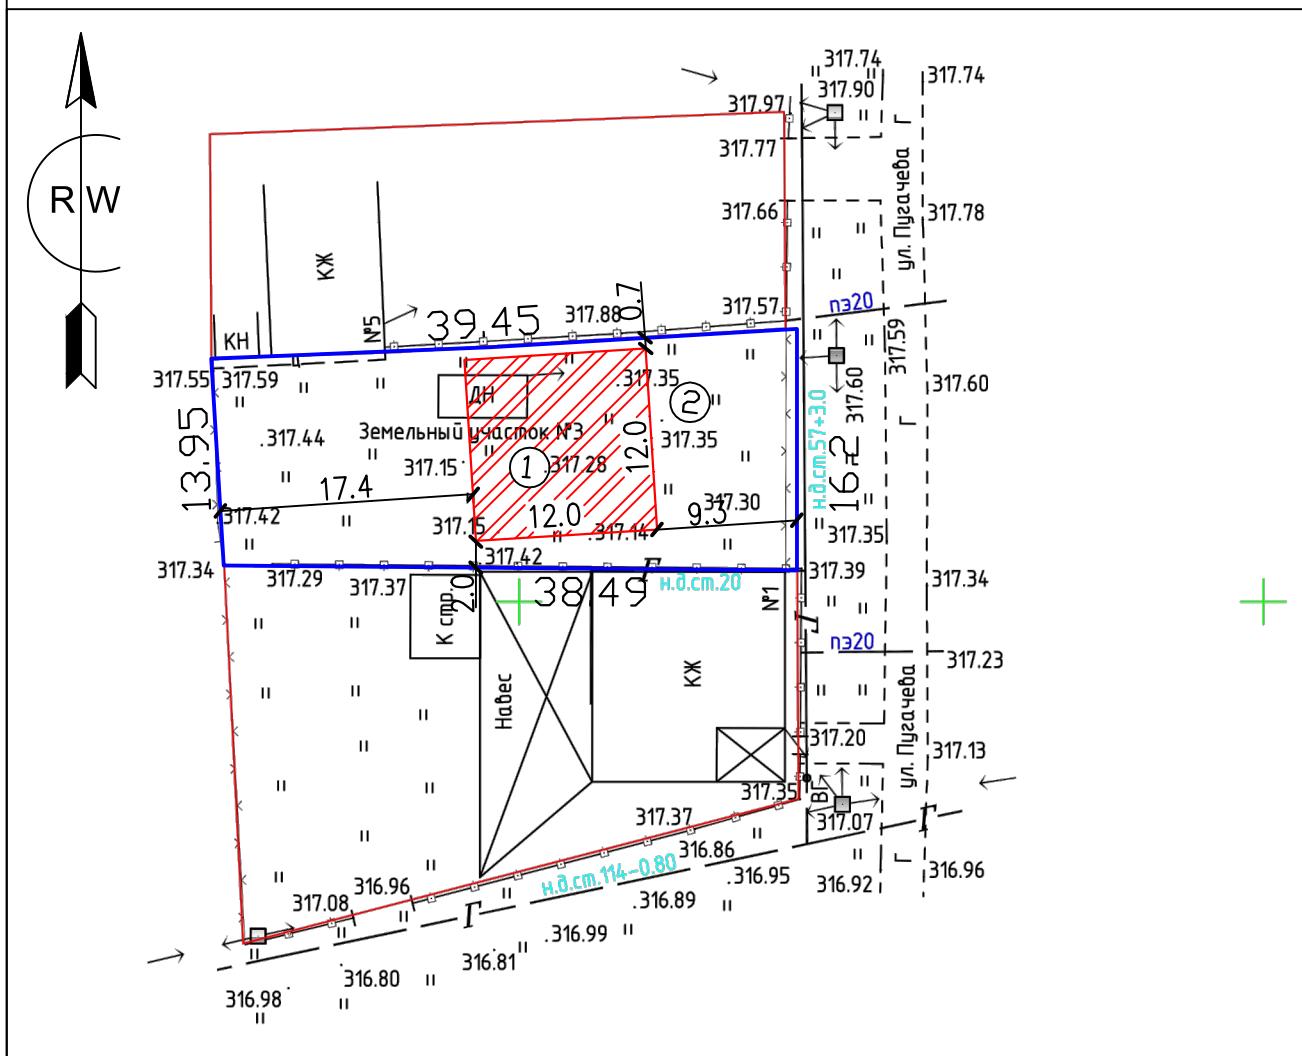

Проектируемый объект - Жилой дом.



Граница земельного участка

Экспликация

НОМ. п/п	наименование	площ. застр-к-ва	к-во	прим.
1	Жилой дом (проектируемый)	144	1	проектур.
2	Площадь земельного участка	584		

						03.24 - 062 - АР			
						Объект: Индивидуальный жилой дом. Адрес: Ставропольский край, Георгиевский район, станция Незлобная, ул. Пугачева, дом 3.			
Изм.	Кол.	Лист	Док.	Подпись	Дата	Архитектурные решения	Стадия	Лист	Листов
Директор		Ткаченко Н.А.					П	1	1
ГИП		Ткаченко Н.А.							
Инженер		Акопян Р.В.				Схема планировочной организации земельного участка	000 АРХИТЕКТУРНО-ПЛАНИРОВОЧНОЕ ПРОЕКТНО-ИЗЫСКАТЕЛЬСКОЕ БЮРО "СТАВПРОЕКТ"		
Н. контроль		Ткаченко Н.А.							