


Условные обозначения

— красные линии

Изм.	Кол.уч.	Лист	№ док.	Подп.	Дата
ГИП	Хоранов В.				
Н.контроль	Хоранов В.				

08-11-2023-ППТ					
Чертеж планировки территории.			Стадия	Лист	Листов
			ПП	1	
			ООО "Сфера"		

Совмещение с листом 2

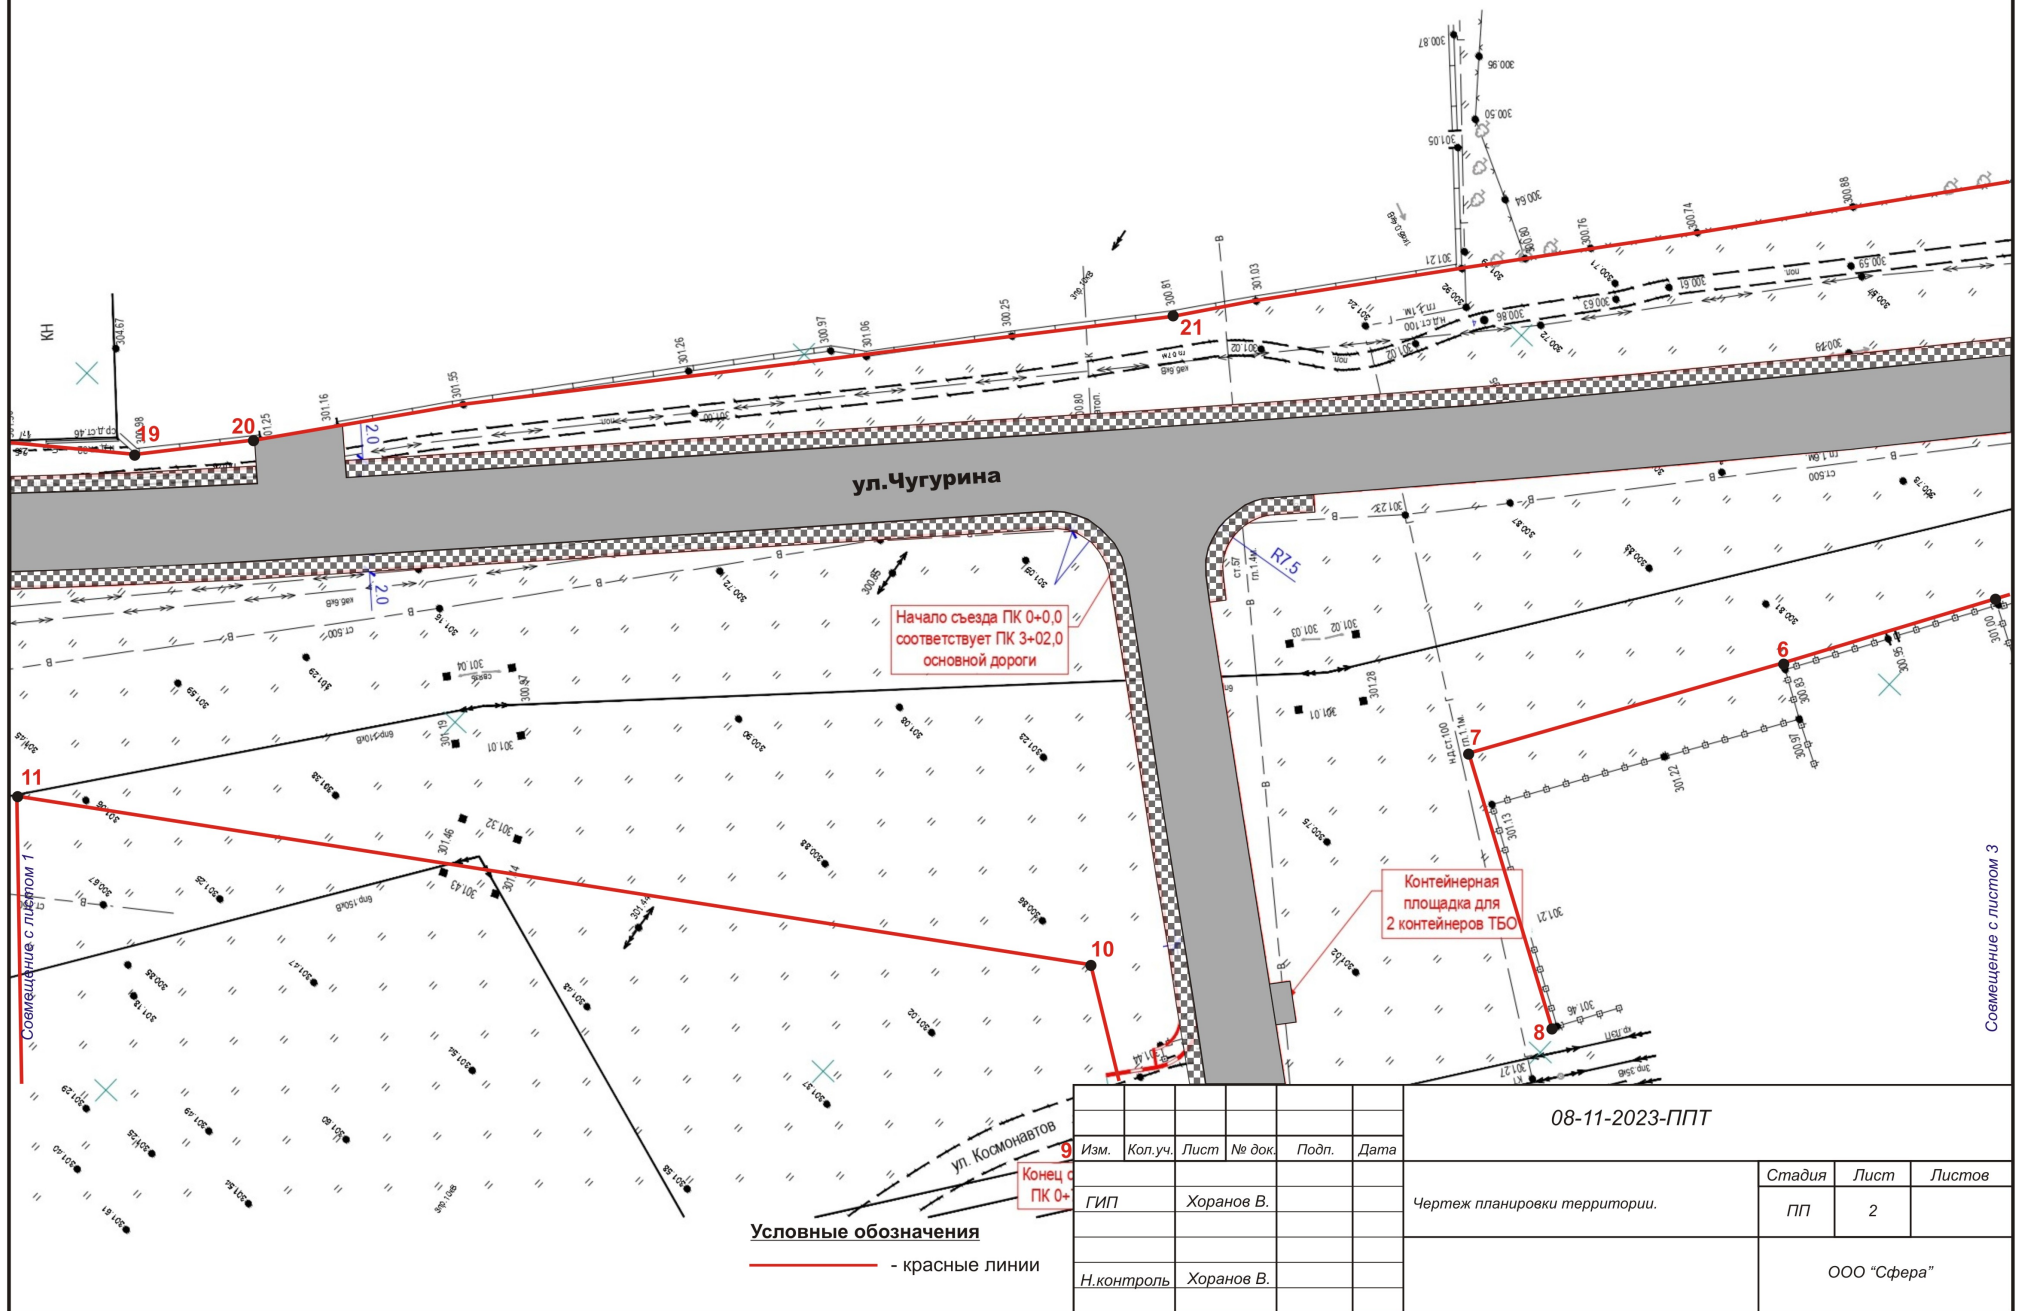

ул. Чугурина

Начало съезда ПК 0+0,0
соответствует ПК 3+02,0
основной дороги

Контейнерная
площадка для
2 контейнеров ТБО

08-11-2023-ППТ


Изм.	Кол.уч.	Лист	№ док.	Подп.	Дата
ГИП		Хоранов В.			
Н. контроль		Хоранов В.			

Чертеж планировки территории.

Стадия	Лист	Листов
ПП	2	

ООО "Сфера"

Условные обозначения
- красные линии

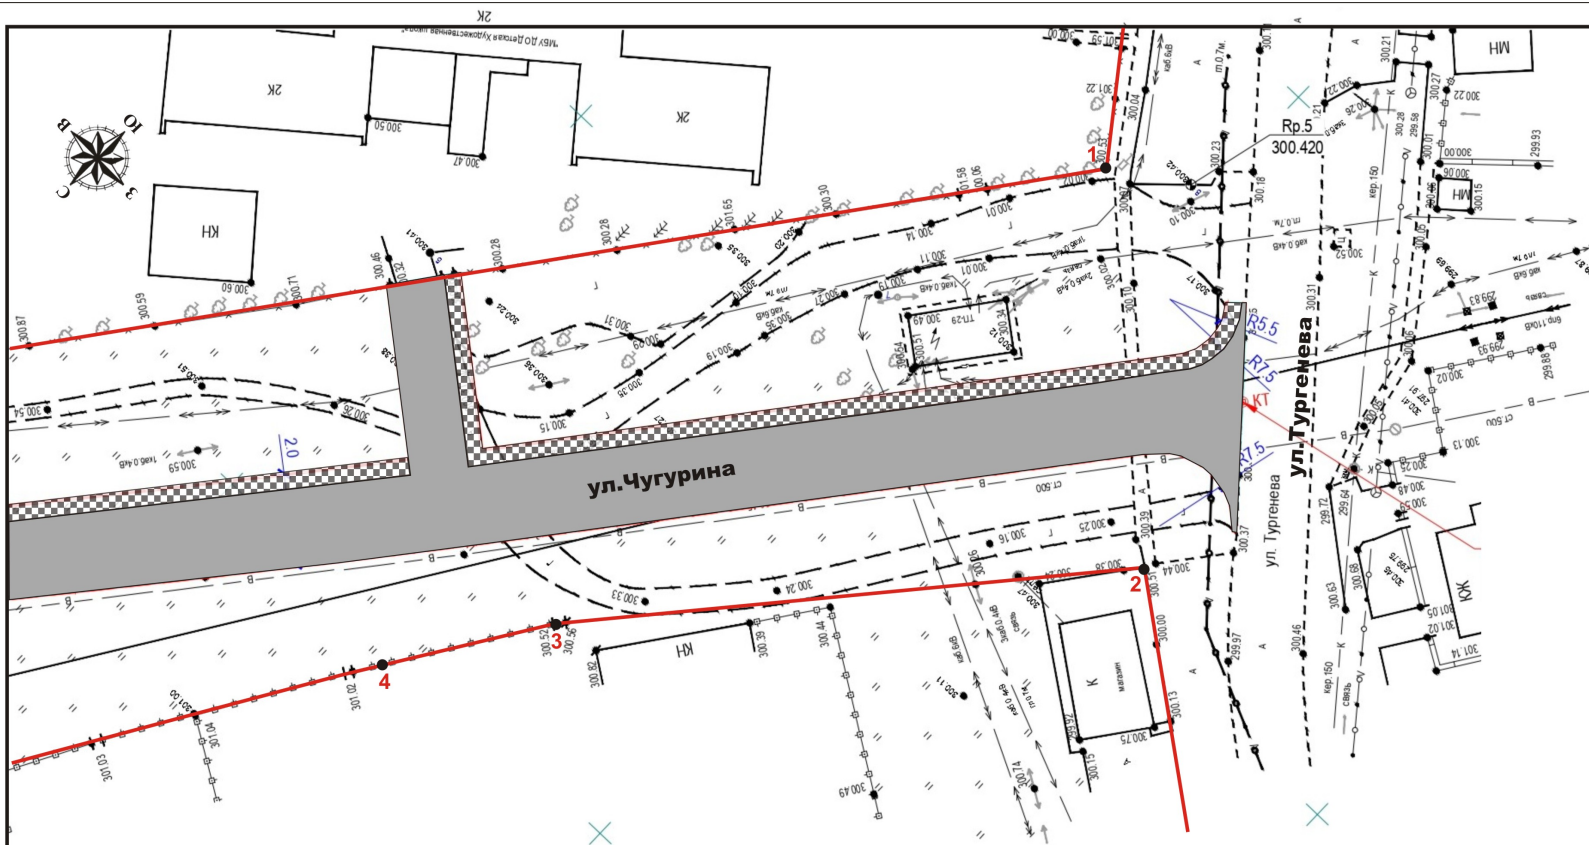

Условные обозначения

— красные линии

						08-11-2023-ППТ			
Изм.	Кол.уч.	Лист	№ док.	Подп.	Дата	Чертеж планировки территории.	Стадия	Лист	Листов
							ПП	3	
ГИП		Хоранов В.					ООО "Сфера"		
Н.контроль		Хоранов В.							