



**Предоставление разрешения на условно разрешенный вид использования земельного участка с КН 26:25:080845:131, с " Земли под домами индивидуальной жилой застройки" на "Магазины "**

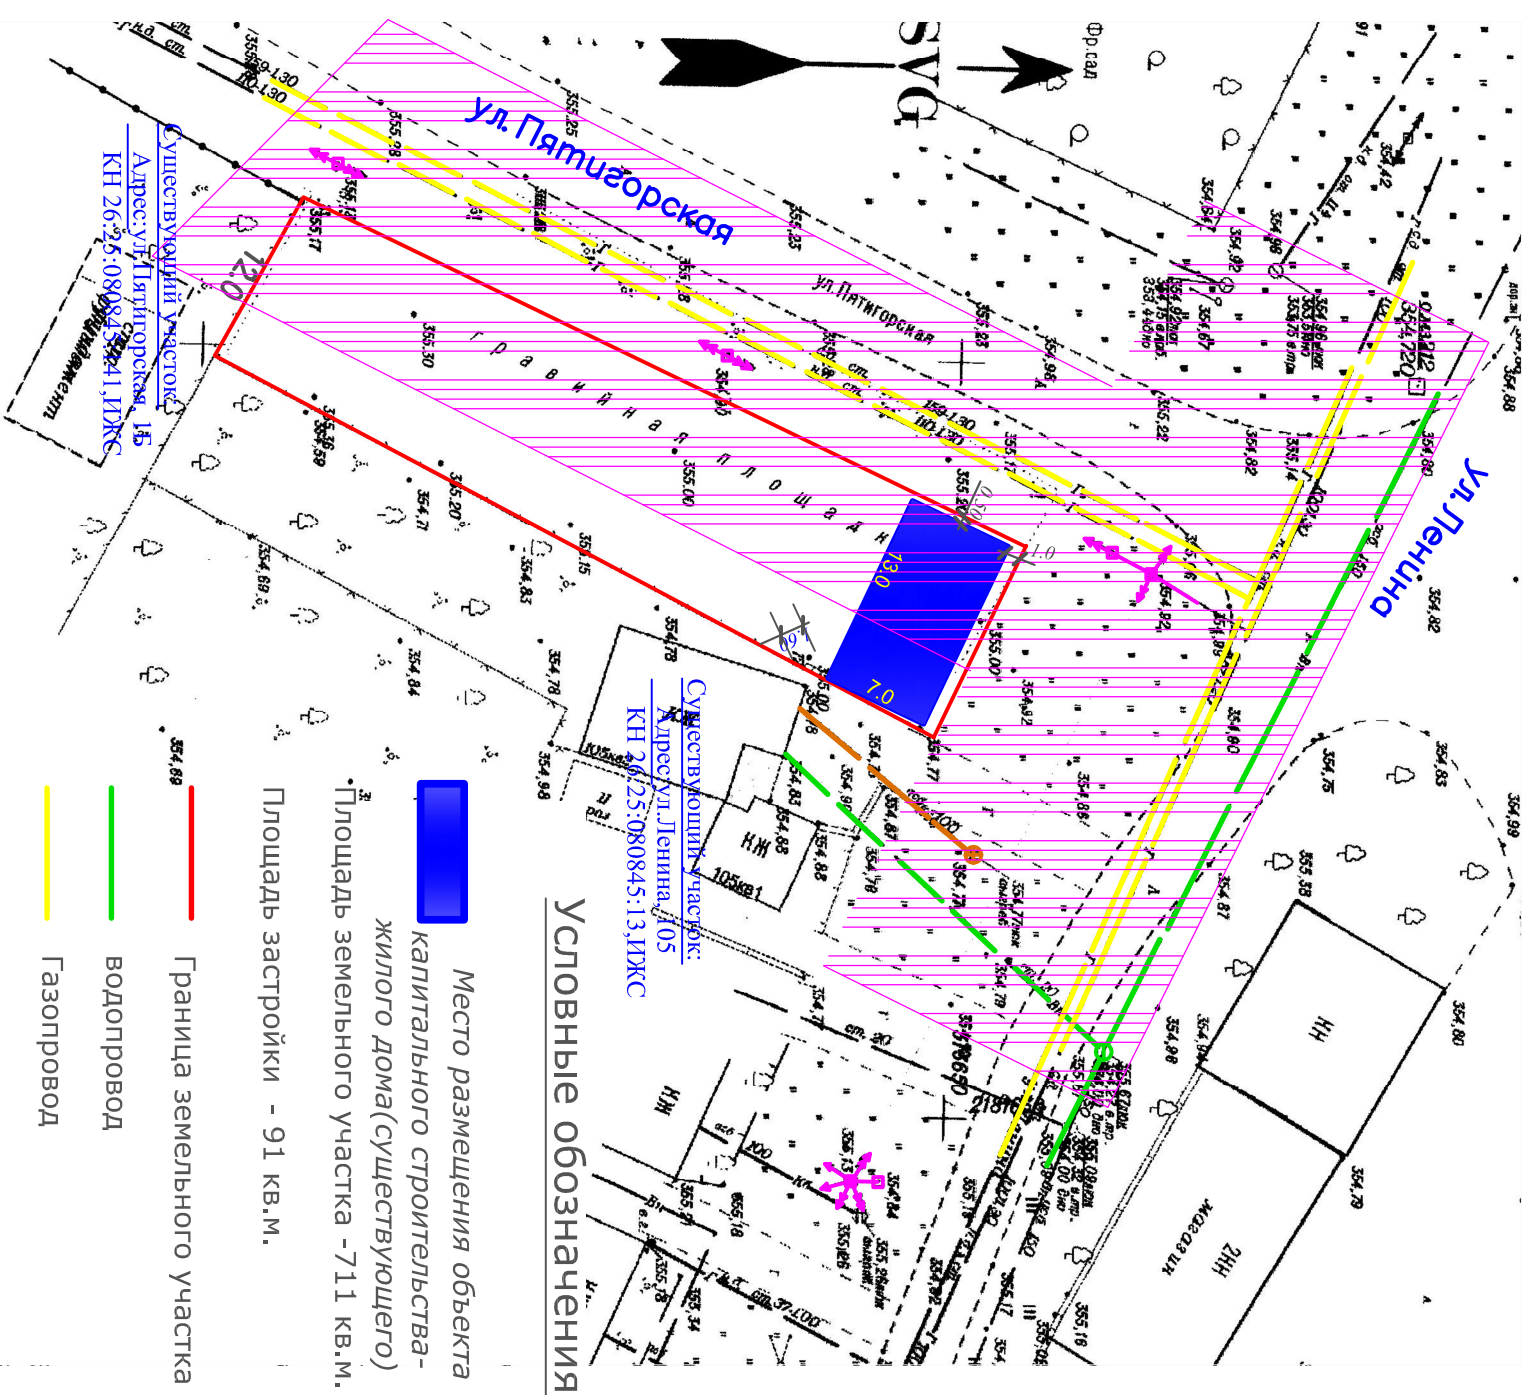

## Ситуационная схема

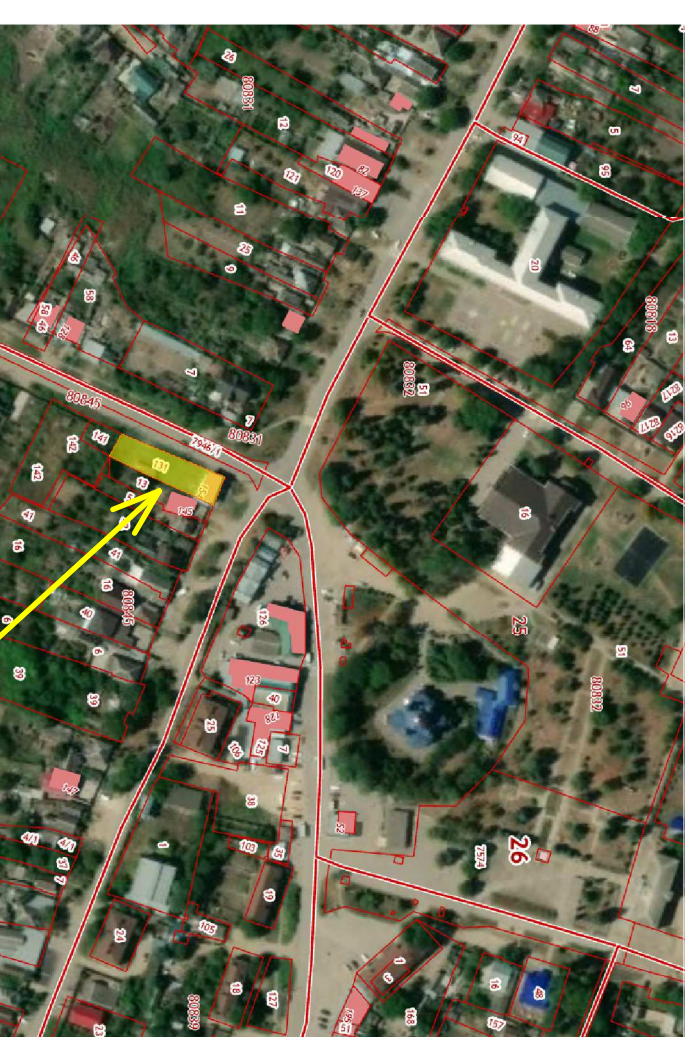

## Заключение о соответствии проектируемого объекта техническим регламентам

Технические решения соответствуют требованиям экологических, санитарно-гигиенических, противопожарных и других норм и правил, действующих на территории Российской Федерации, и обеспечивают безопасную для жизни и здоровья людей эксплуатацию объекта при соблюдении предусмотренных проектом мероприятий.

Объект не является источником загрязнения окружающей среды.

Площадка строительства не затопливается паводковыми водами.

Выбросы загрязняющих веществ в атмосферу и сброс загрязняющих веществ в окружающую среду отсутствуют.

Требованиям экологических правил соответствует

Объект не нарушает санитарно-гигиенических требований - отходы, образующиеся от деятельности предприятия,

собираются в контейнеры вывозятся на полигон ТБО.

Требования к объемно-планировочным и конструктивным решениям в соответствии с СП 4.13.130.2013 "Системы

						2020г.  Заястроўшчык: Агаджанян Эланора Грыгорьевна Адрес: Ставропольский кр. Георгиевский городской округ, ст.Высогорская, ул.Ленина, 107
Изм.	Кол-во	Лист	Подк	Подпись	Дата	Предоставление разрешения на условно разрешенный вид использования земельного участка с кн 26:05:080845:131 на "Магазин"
Гендиректор	Головина Т.М.				08.20	
Архитектор	Тышлер М.В.				08.20	
						Заключение о соответствии объекта техническим регламентом
						000 "Архитектурно-планировочное бюро"