

# Заключение о соответствии объекта техническим регламенам

Изменение вида разрешенного использования земельных участков с кадастровыми номерами 26:26:010533:12, 26:26:010533:16, 26:26:010533:15 с “ Индивидуальной жилой застройки ” на “ Магазины”

Адрес: РФ, Ставропольский край, Георгиевский городской округ, г.Георгиевск,  
ул.Ульянова-Калинина, 68/36 ( к.н.26:26:-10533:12)  
ул.Калинина,34 ( к.н. 26:26:010533:16)  
ул.Калинина,32 ( к.н. 26:26:010533:15

Заказчик: Потапов Максим Геннадьевич

26:26:010533:15


	х	у
1	377916.69	2197687.78
2	377890.44	2197707.35
3	377883.3	2197698.51
4	377909.22	2197679.26

26:26:010533:16

	х	у
4	377909.22	2197679.26
3	377883.3	2197698.51
5	377875.43	2197688.21
6	377868.52	2197679.09
7	377873.61	2197675.35
8	377880.74	2197684.45
9	377885.09	2197681.24
10	377898.57	2197672.17
11	377899.55	2197670.77
12	377901.61	2197669.18

26:26:010533:12

	х	у
12	377901.61	2197669.18
11	377899.55	2197670.77
10	377898.57	2197672.17
9	377885.09	2197681.24
8	377880.74	2197684.45
7	377873.61	2197675.35
6	377868.52	2197679.09
13	377864.51	2197673.68
14	377889.72	2197654.41

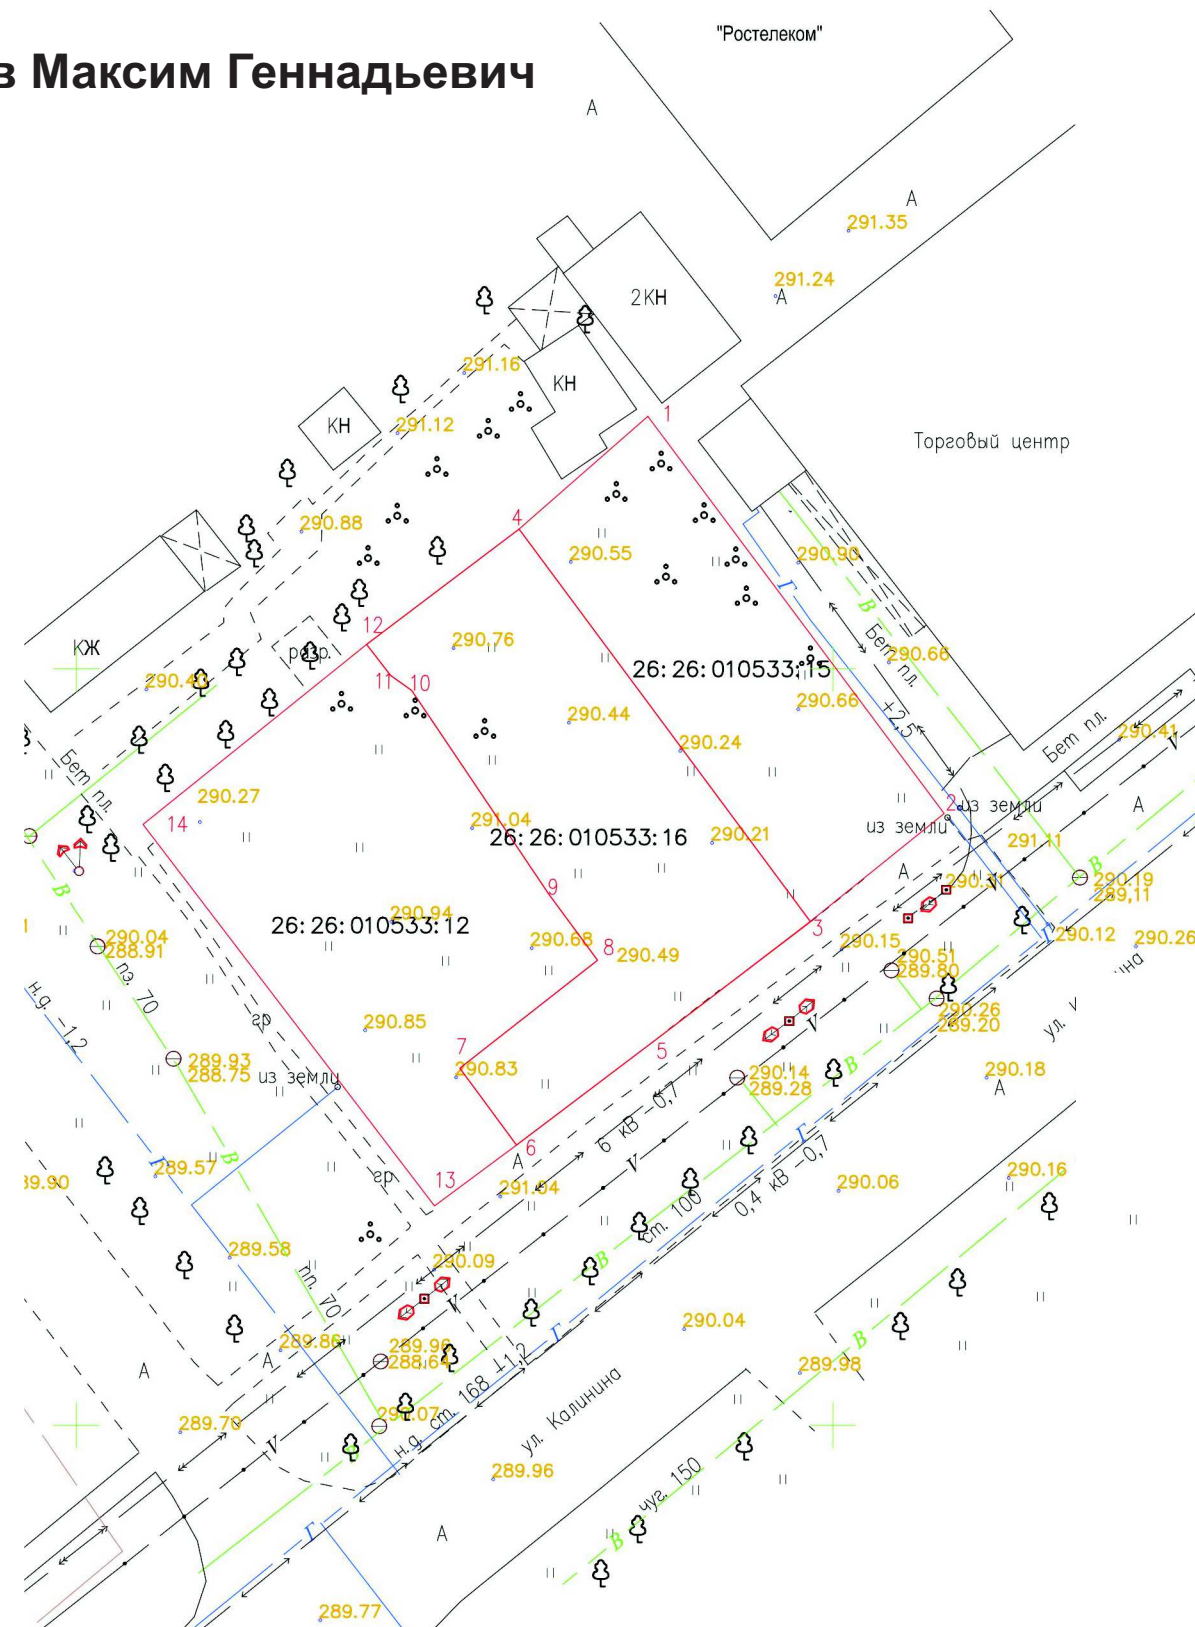

Заключение о соответствии объекта техническим регламентам.

Технические решения соответствуют требованиям экологических, санитарно-гигиенических, противопожарных и других норм и правил, действующих на территории Российской Федерации и обеспечивают безопасную для жизни и здоровья людей эксплуатацию объекта при соблюдении предусмотренных проектом мероприятий.

Объект не является источником загрязнения окружающей среды площадка строительства не затопливается паводковыми водами. Выбросы загрязняющих веществ в атмосферу и сброс загрязняющих веществ в окружающую среду отсутствуют. Требованиям экологических правил соответствует.

Объект не нарушает санитарно-гигиенических требований -отходы, образующиеся от деятельности объекта, собираться в контейнер и вывозятся на полигон ТБО.

Объект не нарушает противопожарных норм и правил в соответствии с СП 4.13130.2013 "Системы противопожарной защиты. Ограничение распространения пожара на объектах защиты. Требования к объектно-планировочным и конструктивным решен

Согласно п.4.11 Противопожарные расстояния между жилыми и общественными зданиями, сооружениями I, II и III степеней огнестойкости не нормируются ( при условии обеспечения требуемых проездов и подъездов для пожарной техники), если стена более высокого или широкого объекта защиты, обращенная к соседнему объекту защиты, является противопожарной 1-го типа.

Размещение парковочной площадки не нарушает СП 113.13330.2012 Стоянки автомобилей. Актуализированная редакция СНиП 21-02-99\* (с изменением №1) и Правила дорожного движения.

Ген. директор ООО "АПБ"

Головина Т.М.

Инженер ООО "АПБ"

Смолянка Т.К.