

Схема планировочной организации земельного участка м-б 1:500


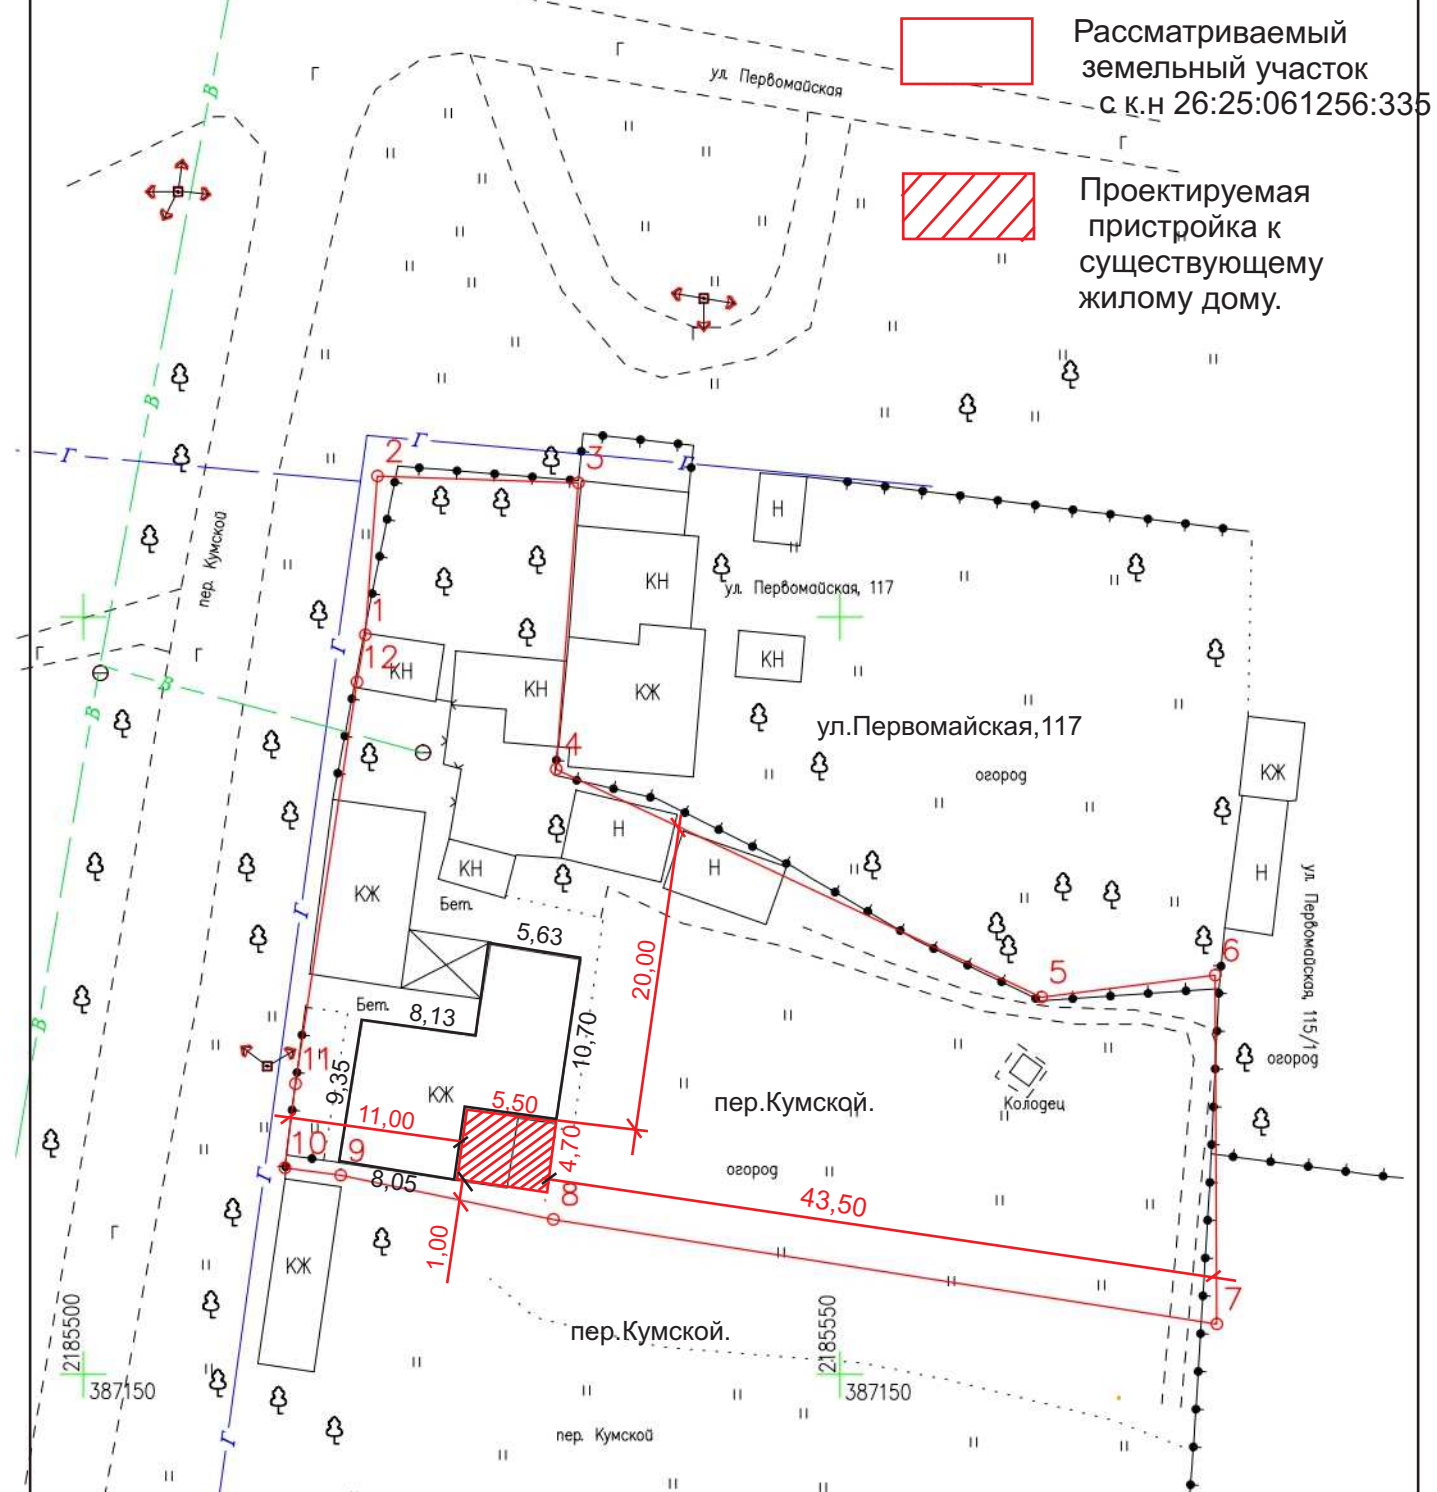


Схема планировочной организации земельного участка выполнена на топографической основе, выполненной Мальковым Д.Е. в 2021 году.

		Застройщики: Асюнькин Валентин Иванович Асюнькин Игорь Валентович Адрес: РФ, СК, ГГО, ст.Александрйская, пер.Кумской.			
Ген директор	Головина Т.М.				
Инженер	Смолянко Т.К.	Схема планировочной организации земельного участка	Литер	Лист	Листов
				АР-1	
		ООО "АПБ" г.Георгиевск 2021 г.			

Пожарный отсек 680 м2

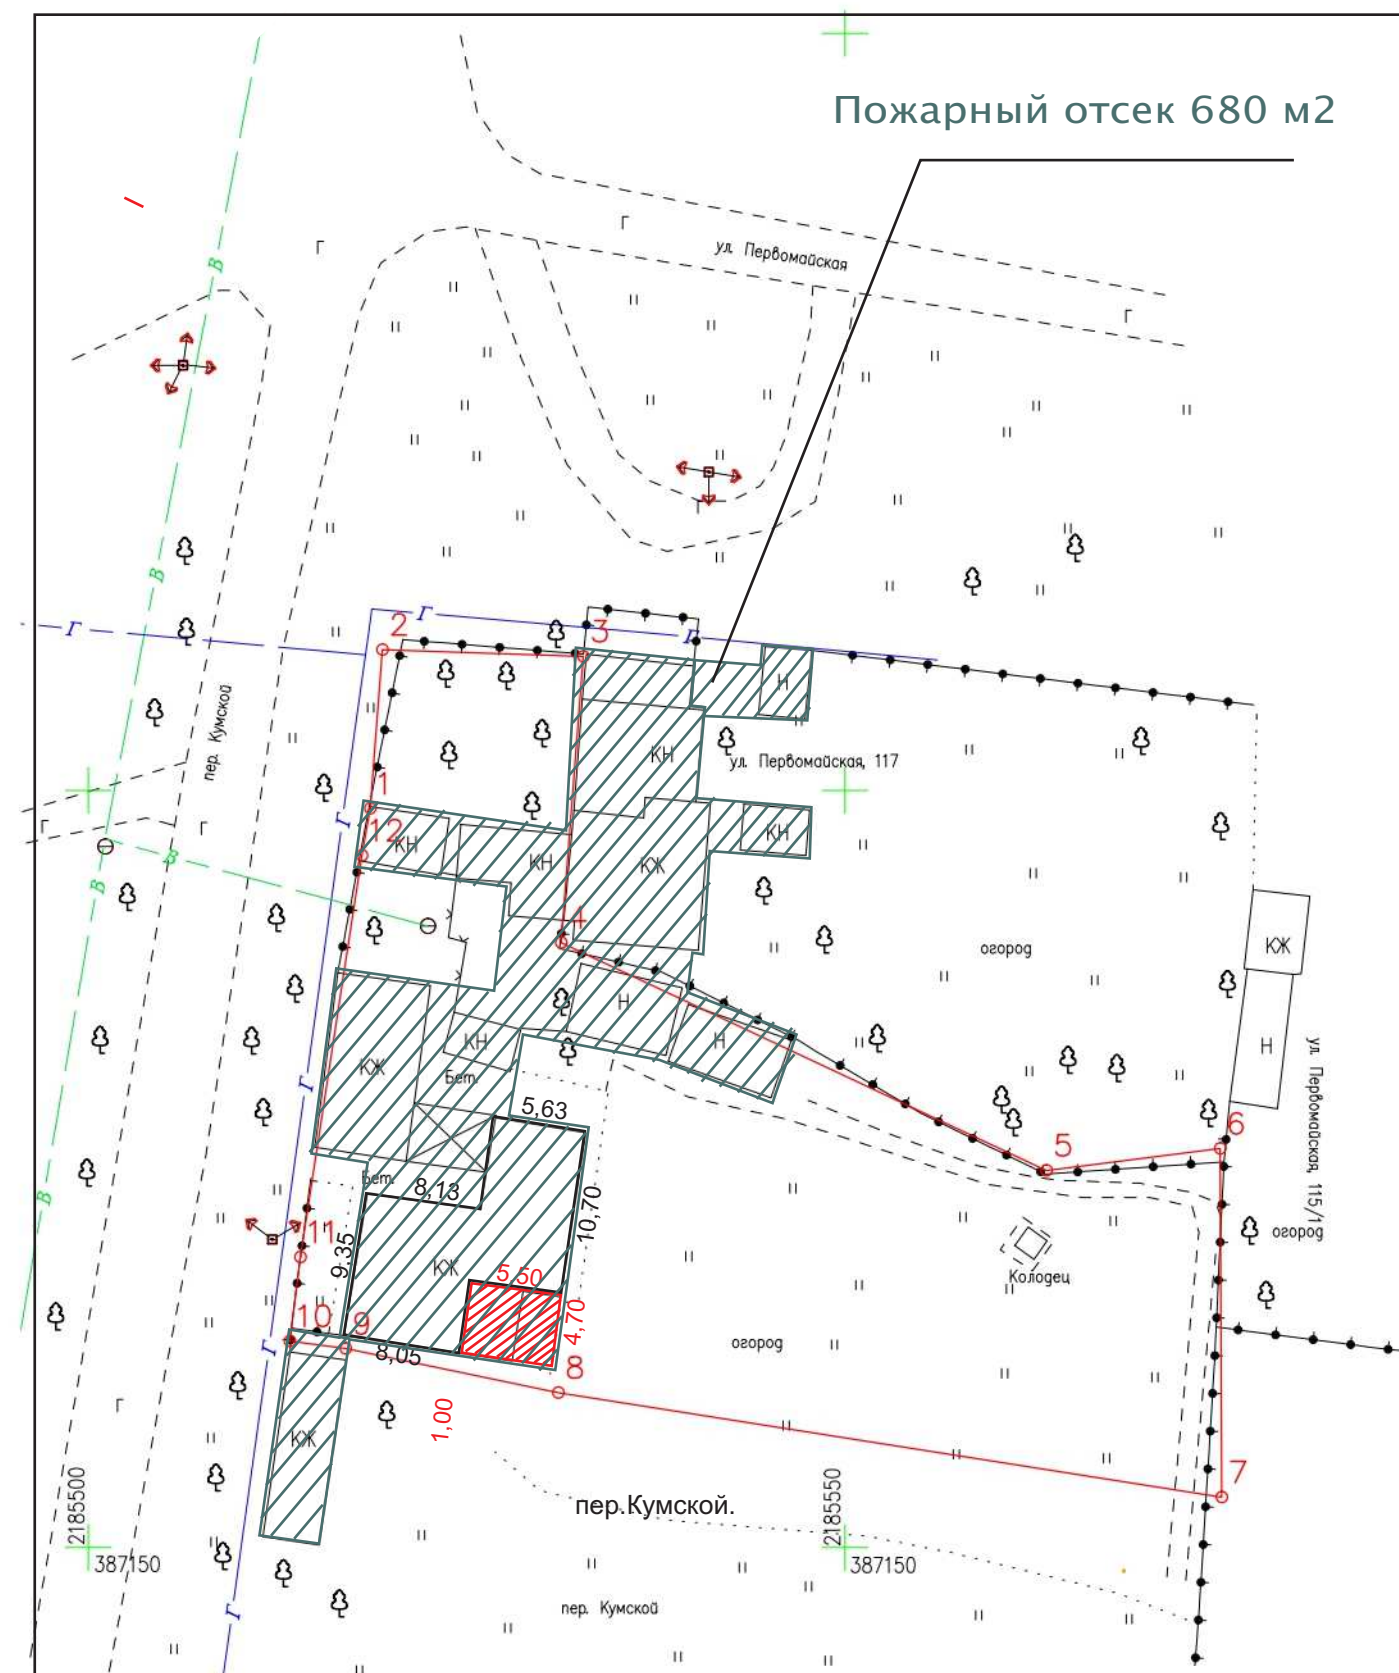

		Застройщики: Асюнькин Валентин Иванович Асюнькин Игорь Валентович Адрес: РФ, СК, ГГО, ст.Александрйская, пер.Кумской.			
Ген директор	Головина Т.М.				
Инженер	Смолянко Т.К.	Схема планировочной организации земельного участка	Литер	Лист	Листов
				АР-2	
		Пожарный отсек	ООО "АПБ" г.Георгиевск 2021 г.		