


Топографическая съемка выполнена ИП Сагателян Д.В.

			Застройщики: Сариев Леонид Леванович			
Ген директор	Головина Т.М.		Адрес: РФ, СК, ГГО, г.Георгиевск, ул.Романа Вершинина, 1д.			
Инженер	Смолянко Т.К.			Литер	Лист	Листов
					АР-1	
				ООО "АПБ"		
				г.Георгиевск		
				2021 г.		

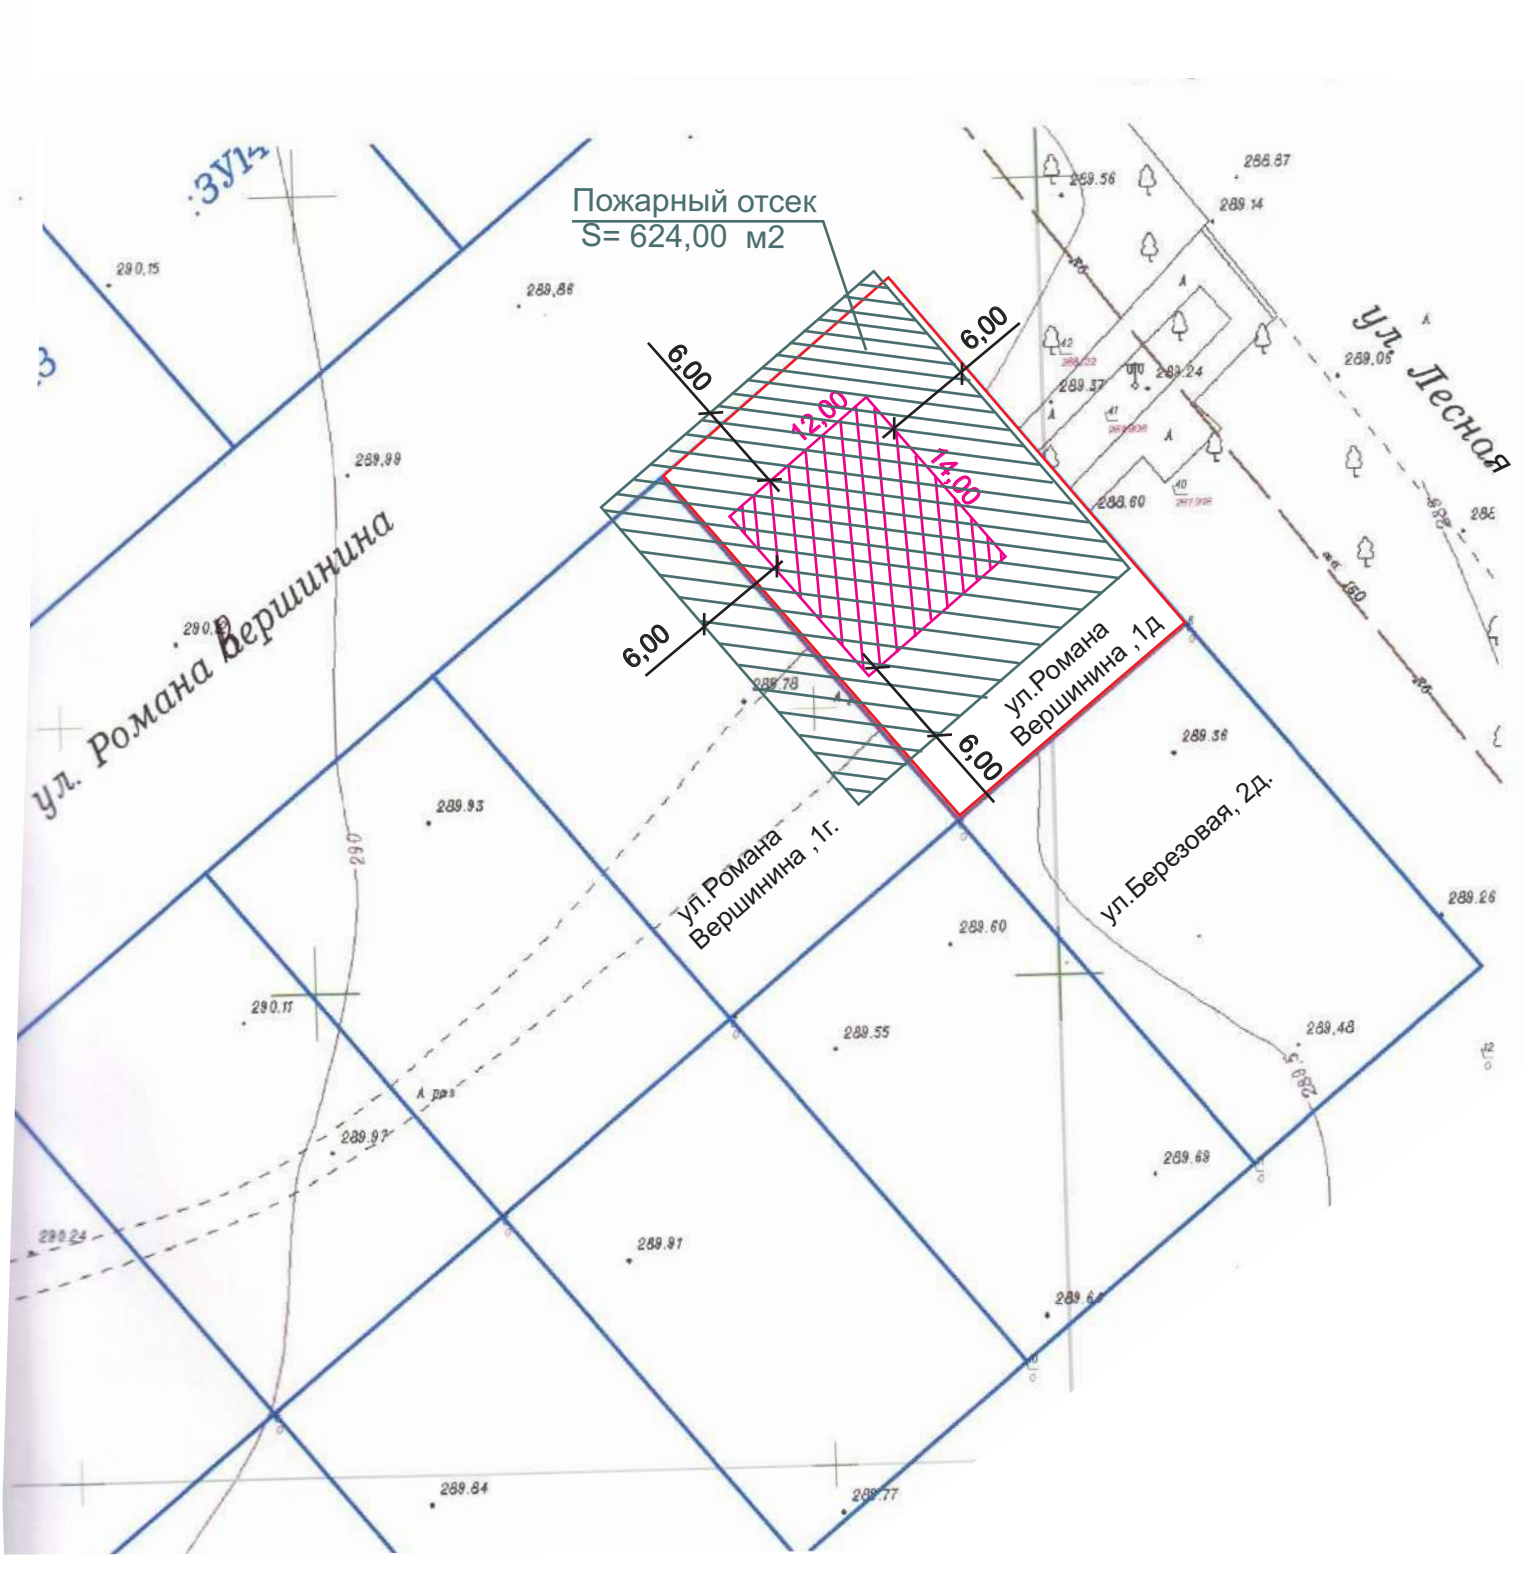

			Застройщики: Сариев Леонид Леванович			
Ген директор Головина Т.М.			Адрес: РФ, СК, ГГО, г.Георгиевск, ул.Романа Вершинина, 1 д.			
Инженер	Смолянко Т.К.			Литер	Лист	Листов
					АР-2	
			Пожарный отсек	ООО "АПБ" г.Георгиевск 2021 г.		