

Топографическая съемка  
М 1:500

Заключение о соответствии объекта техническим регламентам

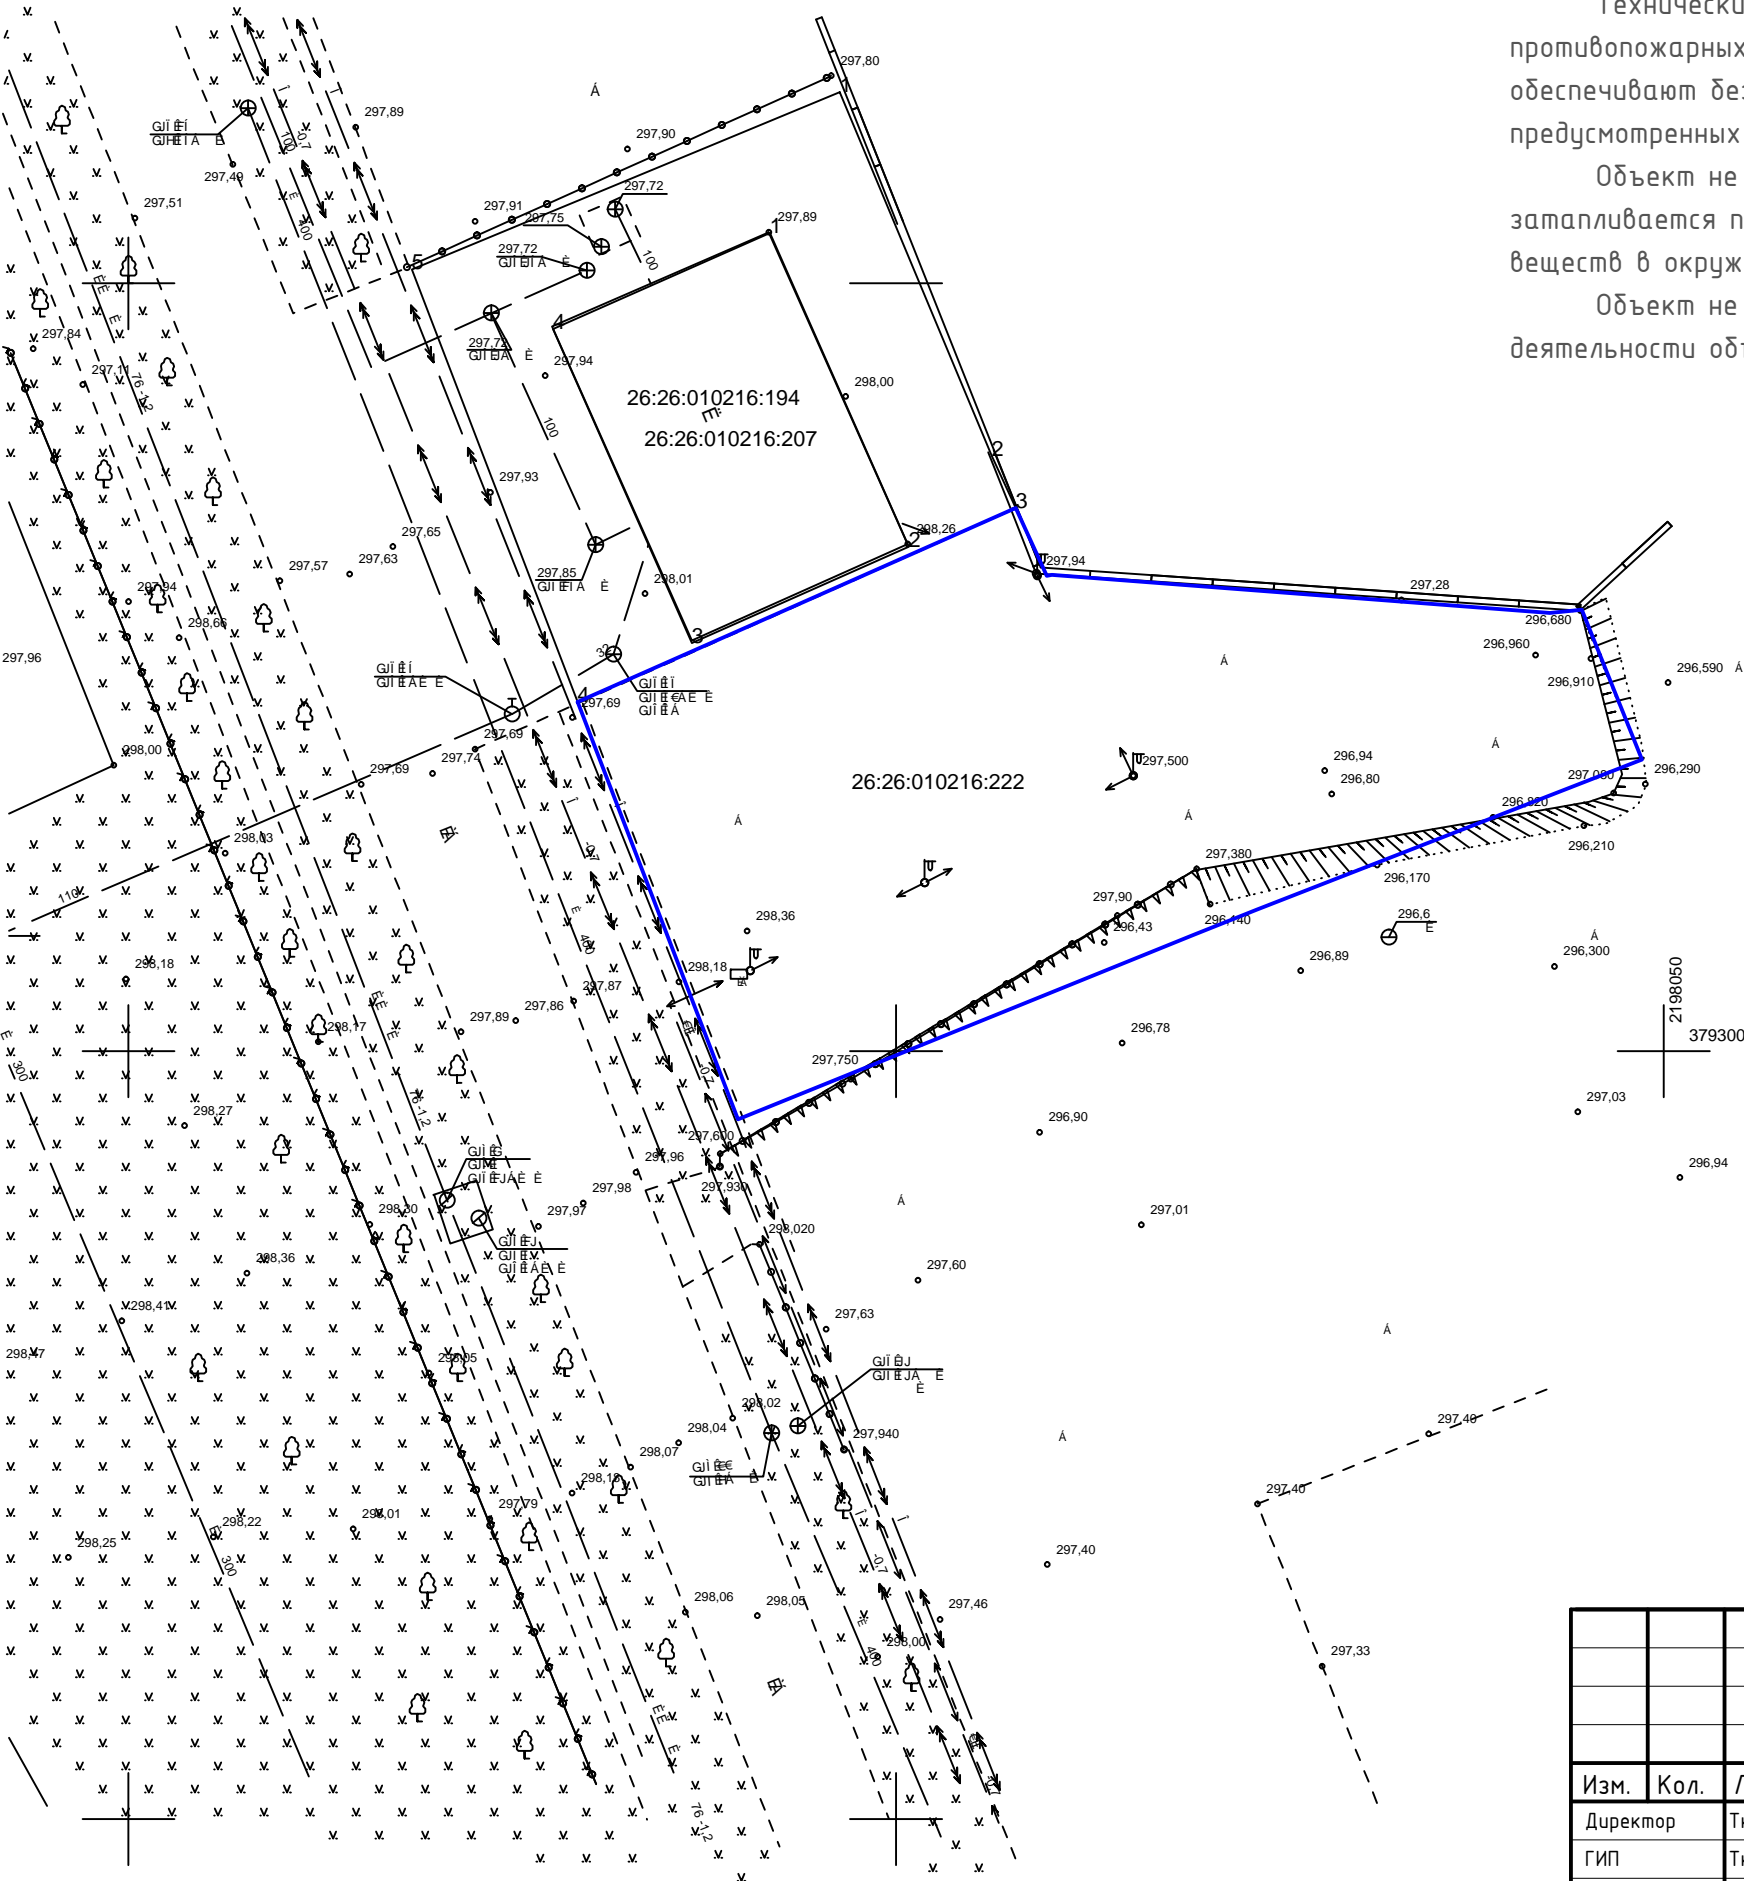
Технические решения соответствуют требованиям экологических, санитарно-гигиенических, противопожарных и других норм и правил действующих на территории Российской Федерации, и обеспечивают безопасную для жизни и здоровья людей эксплуатацию объекта при соблюдении предусмотренных проектом мероприятий.



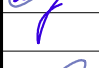

Объект не является источником загрязнения окружающей среды. Площадка строительства не затопливается паводковыми водами. Выбросы загрязняющих веществ в атмосферу и сброс загрязняющих веществ в окружающую среду отсутствуют. Требованиям экологических правил соответствует.

Объект не нарушает санитарно-гигиенических требований – отходы, образующиеся от деятельности объекта, собираются в контейнер и вывозятся на полигон ТБО.

Объект не нарушает противопожарных норм и правил. В соответствии с п.4.11 СП 4.13130.2013 “Системы противопожарной защиты. Ограничение распространения пожара на объектах защиты. Требования к объемно-планировочным и конструктивным решениям” – Противопожарные расстояния между жилыми и общественными зданиями, сооружениями I, II и III степеней огнестойкости не нормируется. В соответствии с п.4.12 СП 4.13130.2013 “Системы противопожарной защиты. Ограничение распространения пожара на объектах защиты. Требования к объемно-планировочным и конструктивным решениям” – требуемые подъезды и проезды для пожарной техники имеются.

Размещение парковочной площадки не нарушает СП 113.13330.2012 Стоянки автомобилей. Актуальная редакция СНиП 21-02-9\* (с Изменением №1) и Правила дорожного движения.



						11.20 - 024 - ДМ							
						Объект: здание станции технического обслуживания легковых автомашин							
						Адрес: Российская Федерация, Ставропольский край, Георгиевский городской округ, город Георгиевск, переулок Спортивный							
Изм.	Кол.	Лист	Док.	Подпись	Дата	Демонстрационный материал			Стадия	Лист	Листов		
Директор		Ткаченко Н.А.			03.21				П	6	6		
ГИП		Ткаченко Н.А.			03.21								
Инженер		Шигутов И.А.			03.21	Топографическая съемка М 1:500			000 АРХИТЕКТУРНО-ПЛАНИРОВОЧНОЕ ПРОЕКТНО-ИЗЫСКАТЕЛЬСКОЕ БЮРО "СТАВПРОЕКТ"				
													
Н. контр		Ткаченко Н.А.			03.21								