


Схема планировочной организации земельного участка,  
отклонение по отступу от границ земельного участка м-б 1:500

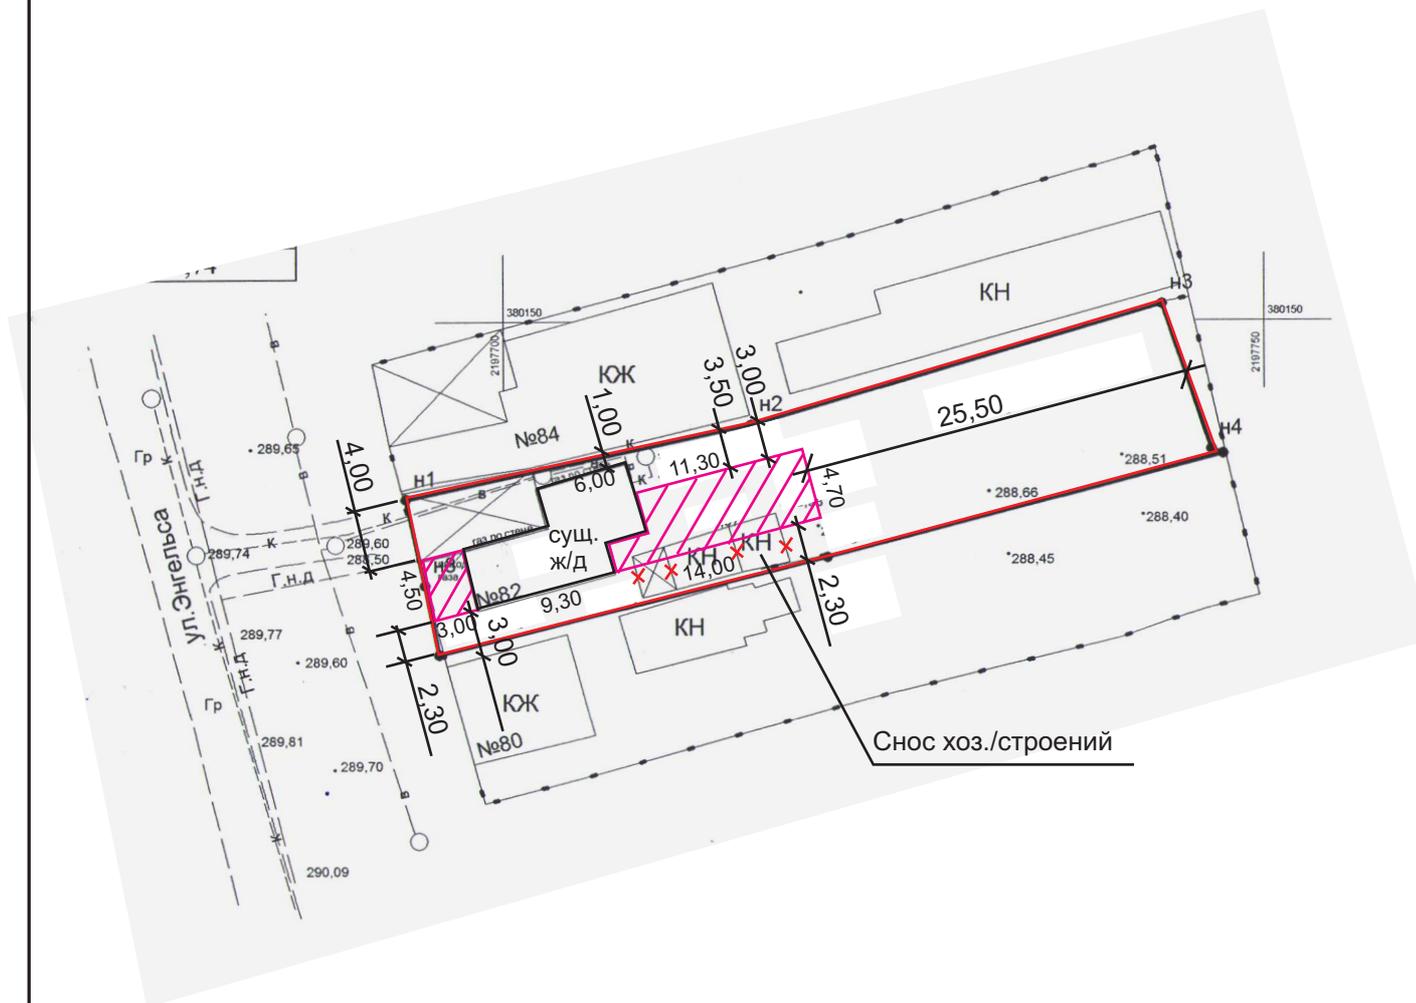

Рассматриваемый земельный участок с к.н 26:2:010315:3



Проектируемые пристройки к жилому дому

Схема планировочной организации земельного участка выполнена на топографической основе, выполненной ООО "Георгиевский кадастровый центр" в 2021г.

|         |                            |   |                                      |      |        |
|---------|----------------------------|---|--------------------------------------|------|--------|
|         |                            | <b>Застройщик:</b> Бреговдзе Вахтанг Валентинович         |                                      |      |        |
|         |                            | <b>Адрес:</b> РФ, СК, ГГО, г.Георгиевск, ул.Энгельса, 82. |                                      |      |        |
|         | Ген директор Головина Т.М. |   |                                      |      |        |
| Инженер | Смоляноко Т.К.             | Схема планировочной организации земельного участка        | Литер                                | Лист | Листов |
|         |                            |   |                                      | АР-1 |        |
|         |                            |   | ООО "АПБ"<br>г.Георгиевск<br>2021 г. |      |        |