

Филиал Федерального государственного бюджетного учреждения "Федеральная кадастровая палата Федеральной службы государственной регистрации, кадастра и картографии" по Ставропольскому краю  
полное наименование органа регистрации прав

Выписка из Единого государственного реестра недвижимости об основных характеристиках и зарегистрированных правах на объект недвижимости

Сведения об основных характеристиках объекта недвижимости

На основании запроса от 22.04.2021, поступившего на рассмотрение 22.04.2021, сообщаем, что согласно записям Единого государственного реестра недвижимости:

Раздел 1 Лист 1

Земельный участок			
вид объекта недвижимости			
Лист № 1 раздела 1	Всего листов раздела 1: 1	Всего разделов: 2	Всего листов выписки: 2
22 апреля 2021г. № КУВИ-002/2021-43677509			
Кадастровый номер:		26:26:010613:39	
Номер кадастрового квартала:		26:26:010613	
Дата присвоения кадастрового номера:		24.11.2005	
Ранее присвоенный государственный учетный номер:		данные отсутствуют	
Местоположение:		край Ставропольский, г. Георгиевск, ул. Госпитальная, 67	
Площадь:		1065 +/- 11	
Кадастровая стоимость, руб:		961524.6	
Кадастровые номера расположенных в пределах земельного участка объектов недвижимости:		26:26:010613:113, 26:26:010613:114	
Категория земель:		Земли населенных пунктов	
Виды разрешенного использования:		Эксплуатация индивидуального жилого дома	
Статус записи об объекте недвижимости:		Сведения об объекте недвижимости имеют статус "актуальные, ранее учтенные"	
Особые отметки:		Сведения, необходимые для заполнения раздела: 2 - Сведения о зарегистрированных правах, отсутствуют.	
Получатель выписки:		Зайцев Андрей, действующий от имени заявителя - Администрация Георгиевского городского округа на основании документа:	

полное наименование должности	подпись	инициалы, фамилия


М.П.

Выписка из Единого государственного реестра недвижимости об основных характеристиках и зарегистрированных правах на объект недвижимости

Описание местоположения земельного участка

Земельный участок			
вид объекта недвижимости			
Лист № 1 раздела 3	Всего листов раздела 3: 1	Всего разделов: 2	Всего листов выписки: 2
22 апреля 2021г. № КУВИ-002/2021-43677509			
Кадастровый номер:		26:26:010613:39	

План (чертеж, схема) земельного участка

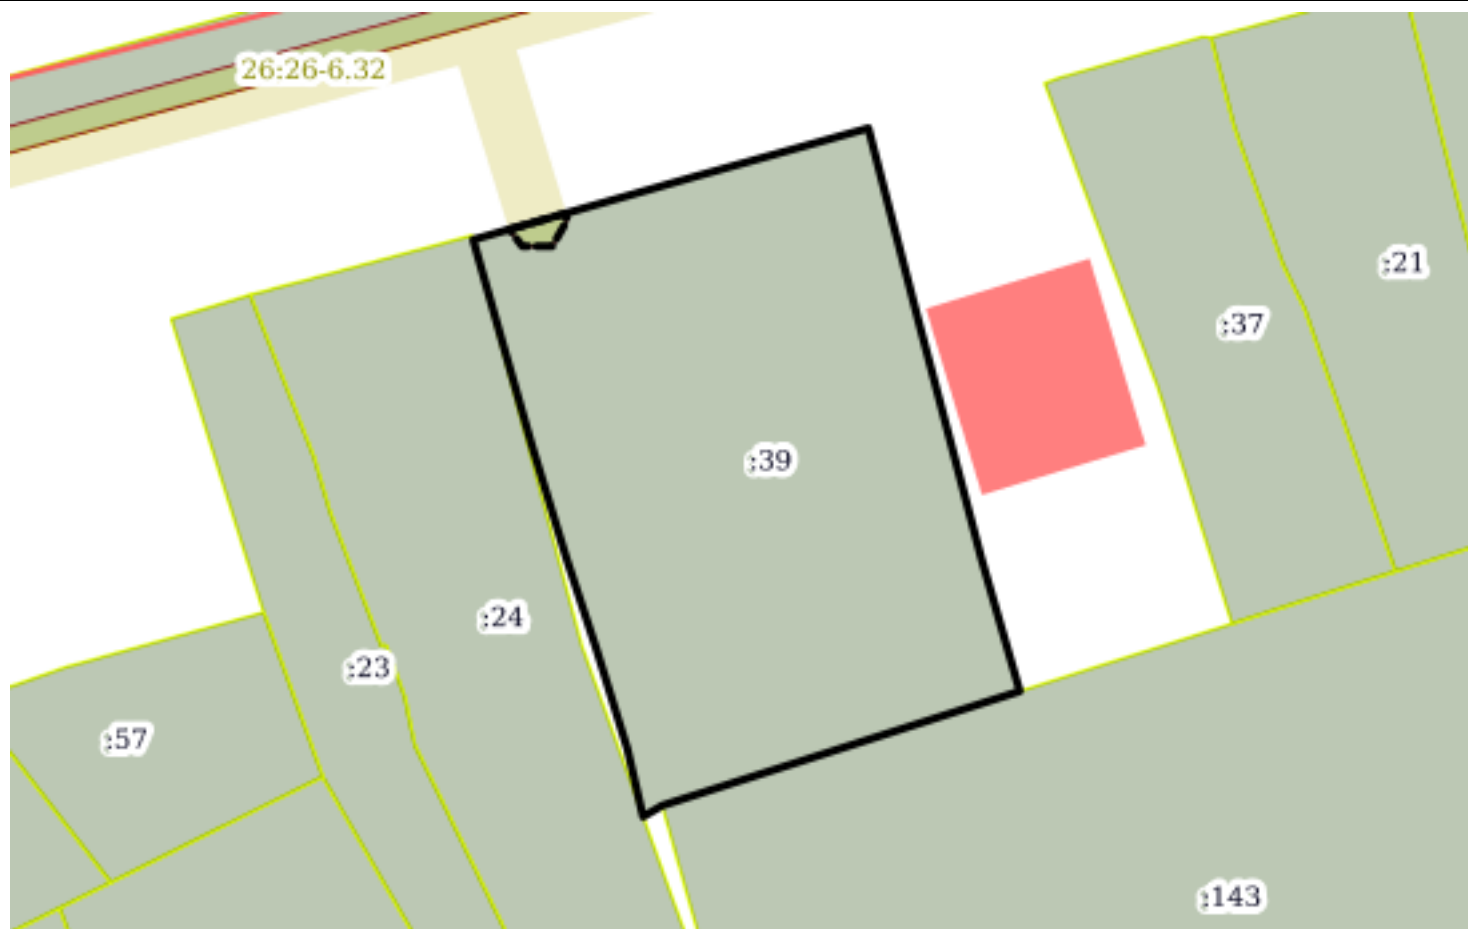

Масштаб 1:500

Условные обозначения:

полное наименование должности	подпись	инициалы, фамилия
-------------------------------	---------	-------------------

М.П.