


Схема планировочной организации земельного участка,
отклонение по отступу от границ земельного участка
м-б 1:500

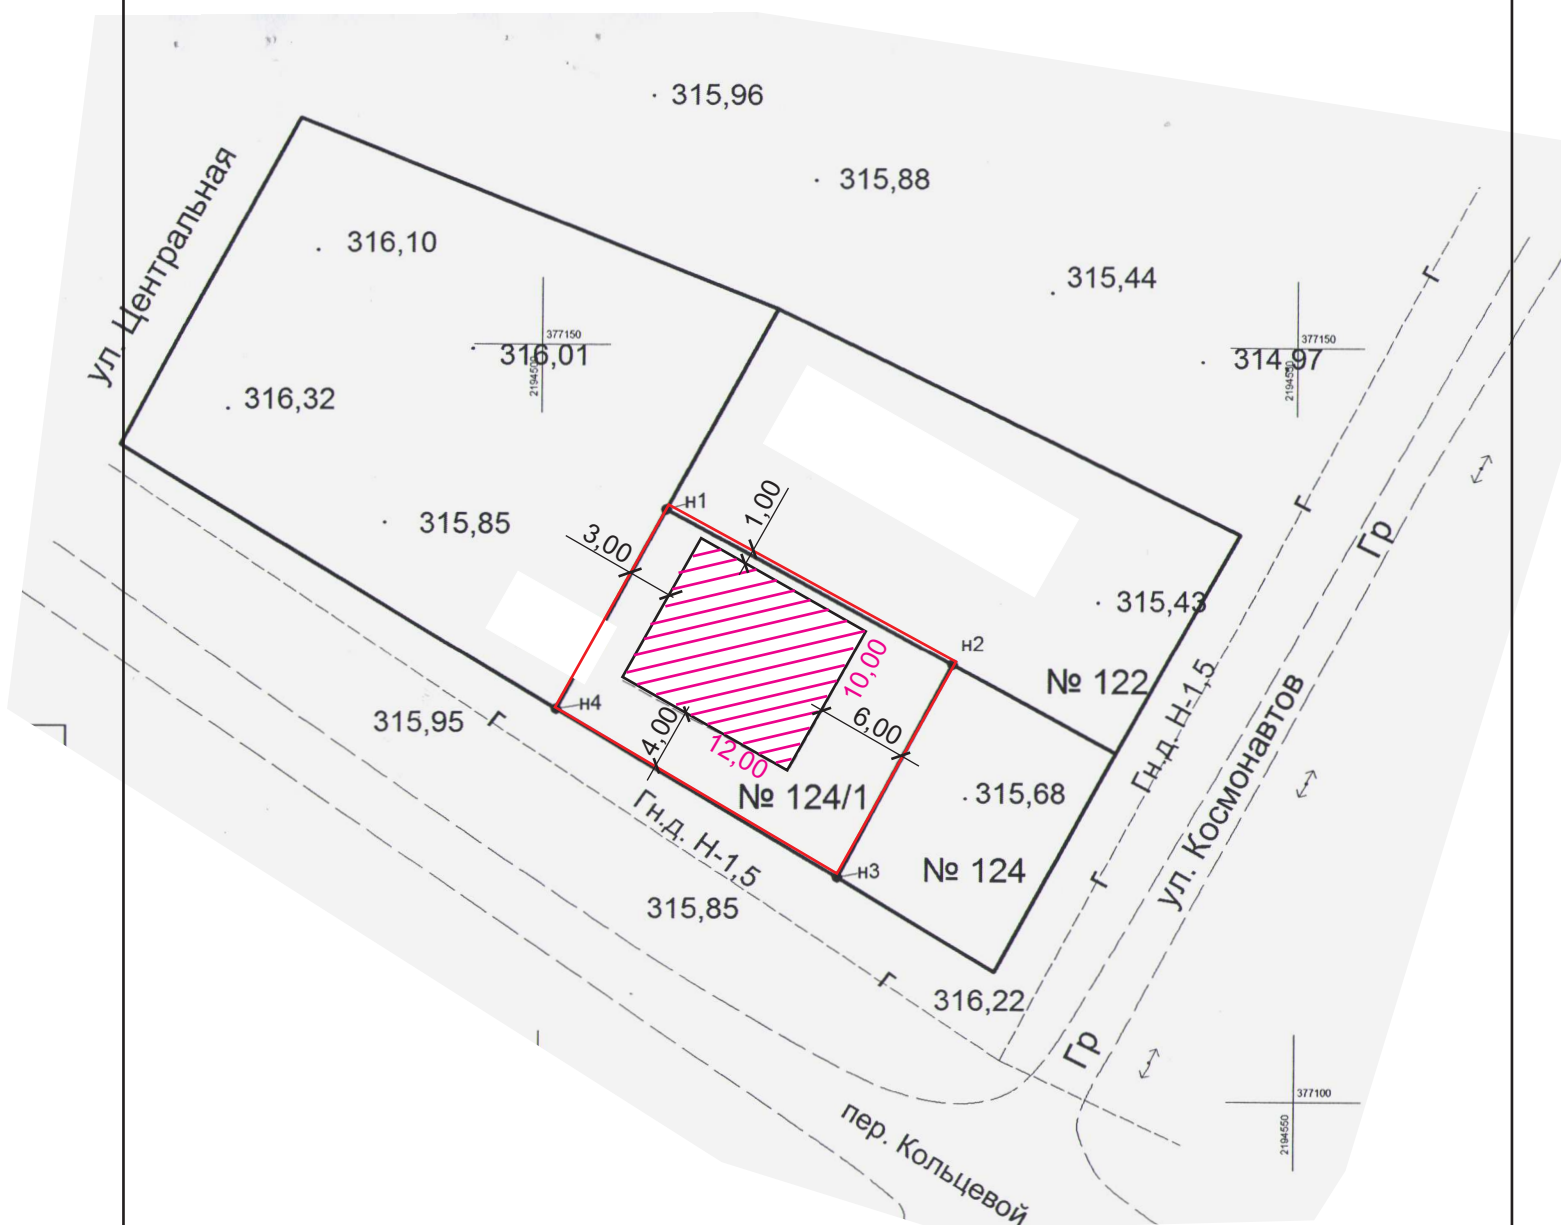

Рассматриваемый земельный участок с к.н 26:25:091131:1127



Проектируемый жилой дом

Схема планировочной организации земельного участка разработана на топографической основе, выполненной ООО "Георгиевский кадастровый центр" в 2021 году.

			Застройщики: Алиев Рухан Нуриевич			
			Адрес: РФ, СК, ГГО, пос.Новый, ул.Космонавтов,124/1.			
			Ген директор Головина Т.М.			
Инженер	Смолянко Т.К.		Схема планировочной организации земельного участка	Литер	Лист	Листов
					АР-1	
			ООО "АПБ"			
			г.Георгиевск			
			2021 г.			