


Пожарный отсек.

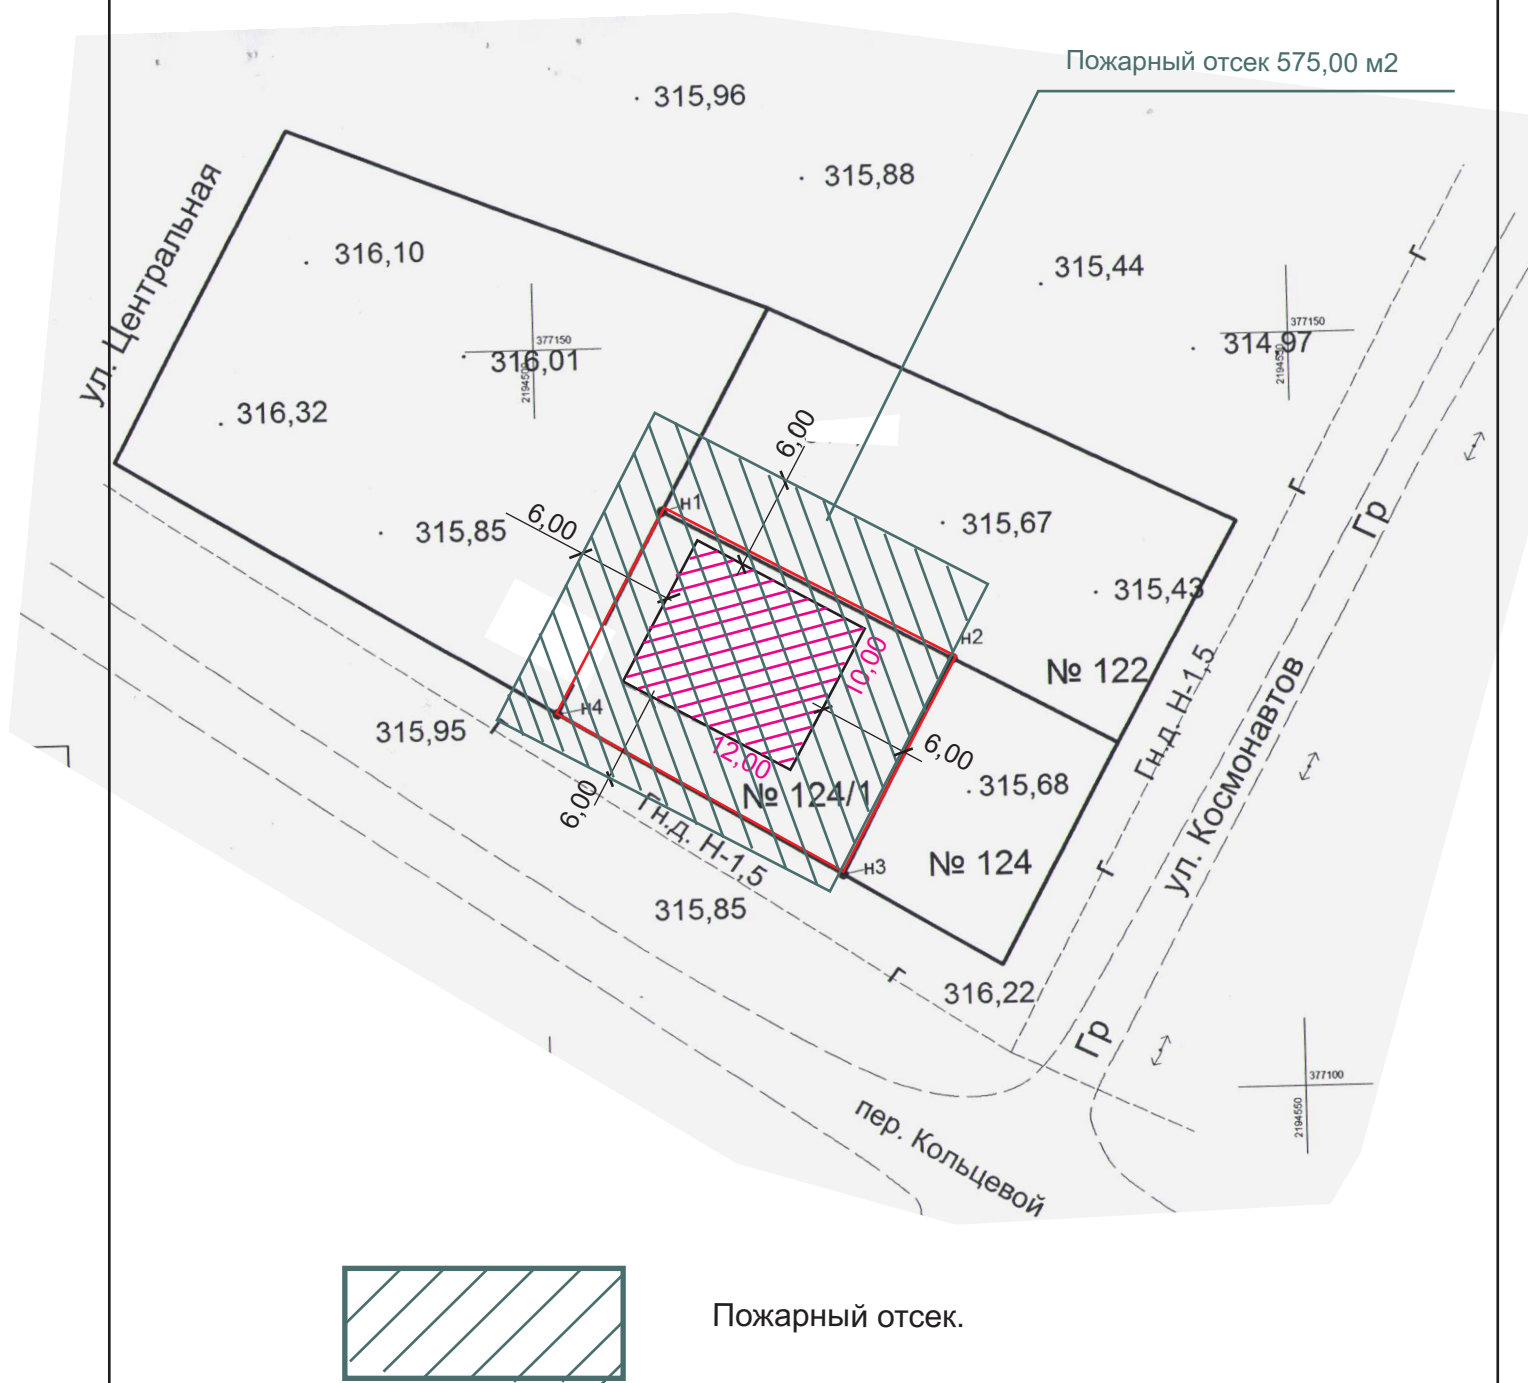

			<u>Застройщики: Алиев Рухан Нуриевич</u>			
			<u>Адрес:</u> РФ, СК, ГГО, пос.Новый, ул.Космонавтов,124/1.			
Ген директор	Головина Т.М.					
Инженер	Смолянка Т.К.		Схема планировочной организации земельного участка	Литер	Лист	Листов
					АР-1	
				ООО "АПБ" г.Георгиевск 2021 г.		