


Предоставление разрешения на условно разрешенный вид использования земельного участка с КН 26:25:061233:292, с "Приусадебный земельный участок" на "Магазины "

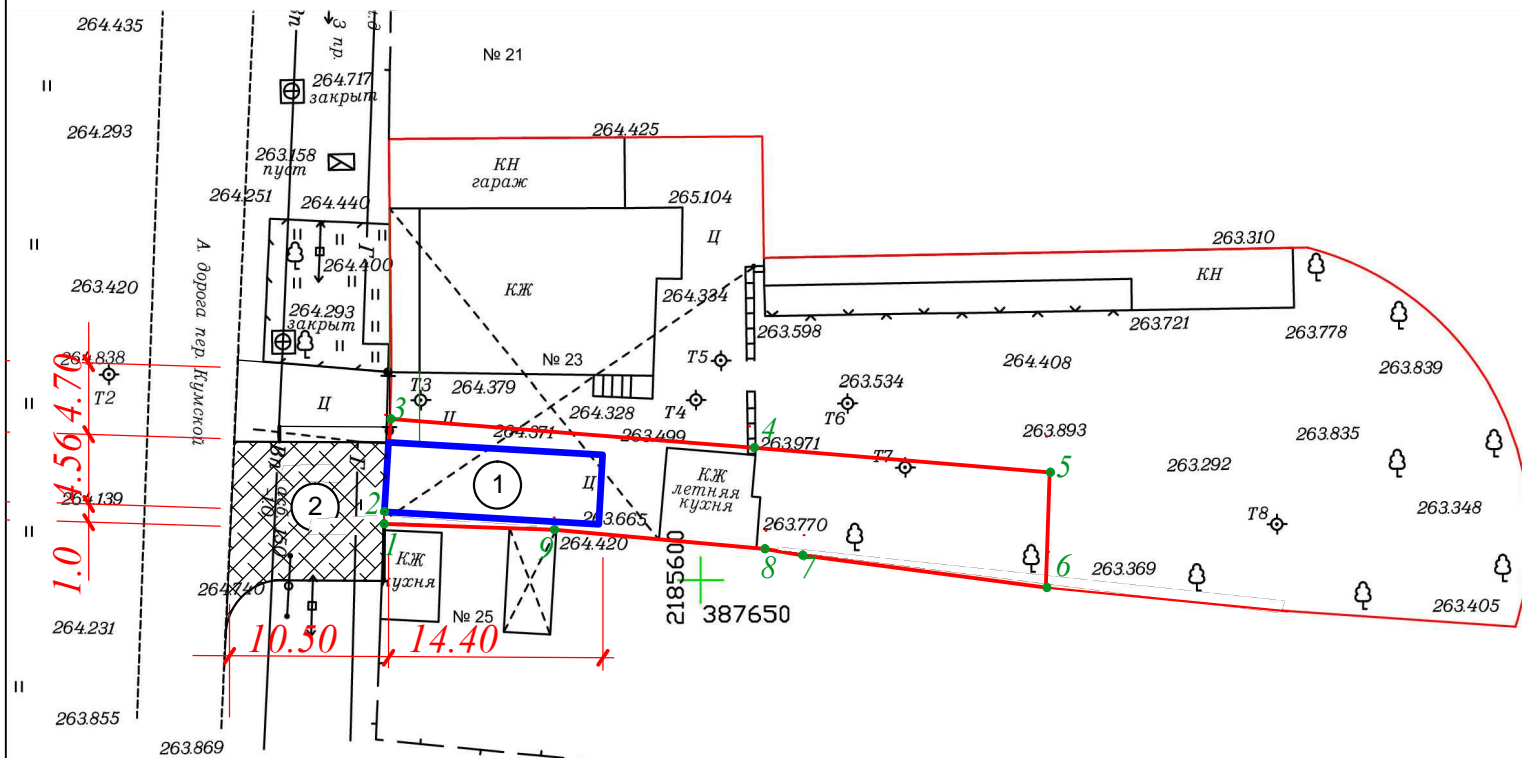

**Земельный участок с кадастровым номером 26:25:061233:292
подлежащий изменению вида разрешенного использования с:
"Приусадебный земельный участок" на "Магазины".**

Условный номер земельного участка 26:25:061233:292		
Площадь земельного участка 300 кв.м.		Система координат МСК 26 от СК-95
Обозначение характерных точек границ	X	Y
1	387653.54	2185579.54
2	387654.53	2185579.5
3	387660.5	215579.65
4	387659.73	2185603.75
5	387659.05	2185623.4
6	387651.42	2185623.52
7	387652.79	2185607.28
8	387653.09	2185604.77
9	387653.7	2185590.81

Заключение о соответствии проектируемого объекта техническим регламентам

[illegible]

						2021г.			
						Застройщик: Бадунц Ирина Вачакановна			
				-		Адрес: Ставропольский кр. Георгиевский городской округ, ст.Александровская, пер.Кумской			
Изм.	Кол-во	Лист	Ндоп	Подпись	Дата				
						Предоставление разрешения на условно разрешенный вид использования земельного участка с кн 26:25:111314:360 на "Автомобильные мойки"	Стадия	Лист	Листов
Ген.директор		Головина Т.М.			08.21		П	1	2
Архитектор		Тышлер М.В.			08.21				
						Заключение о соответствии объекта техническим регламентам	Общество с ограниченной ответственностью "Архитектурно-планировочное бюро"		

