


Схема планировочной организации земельного участка

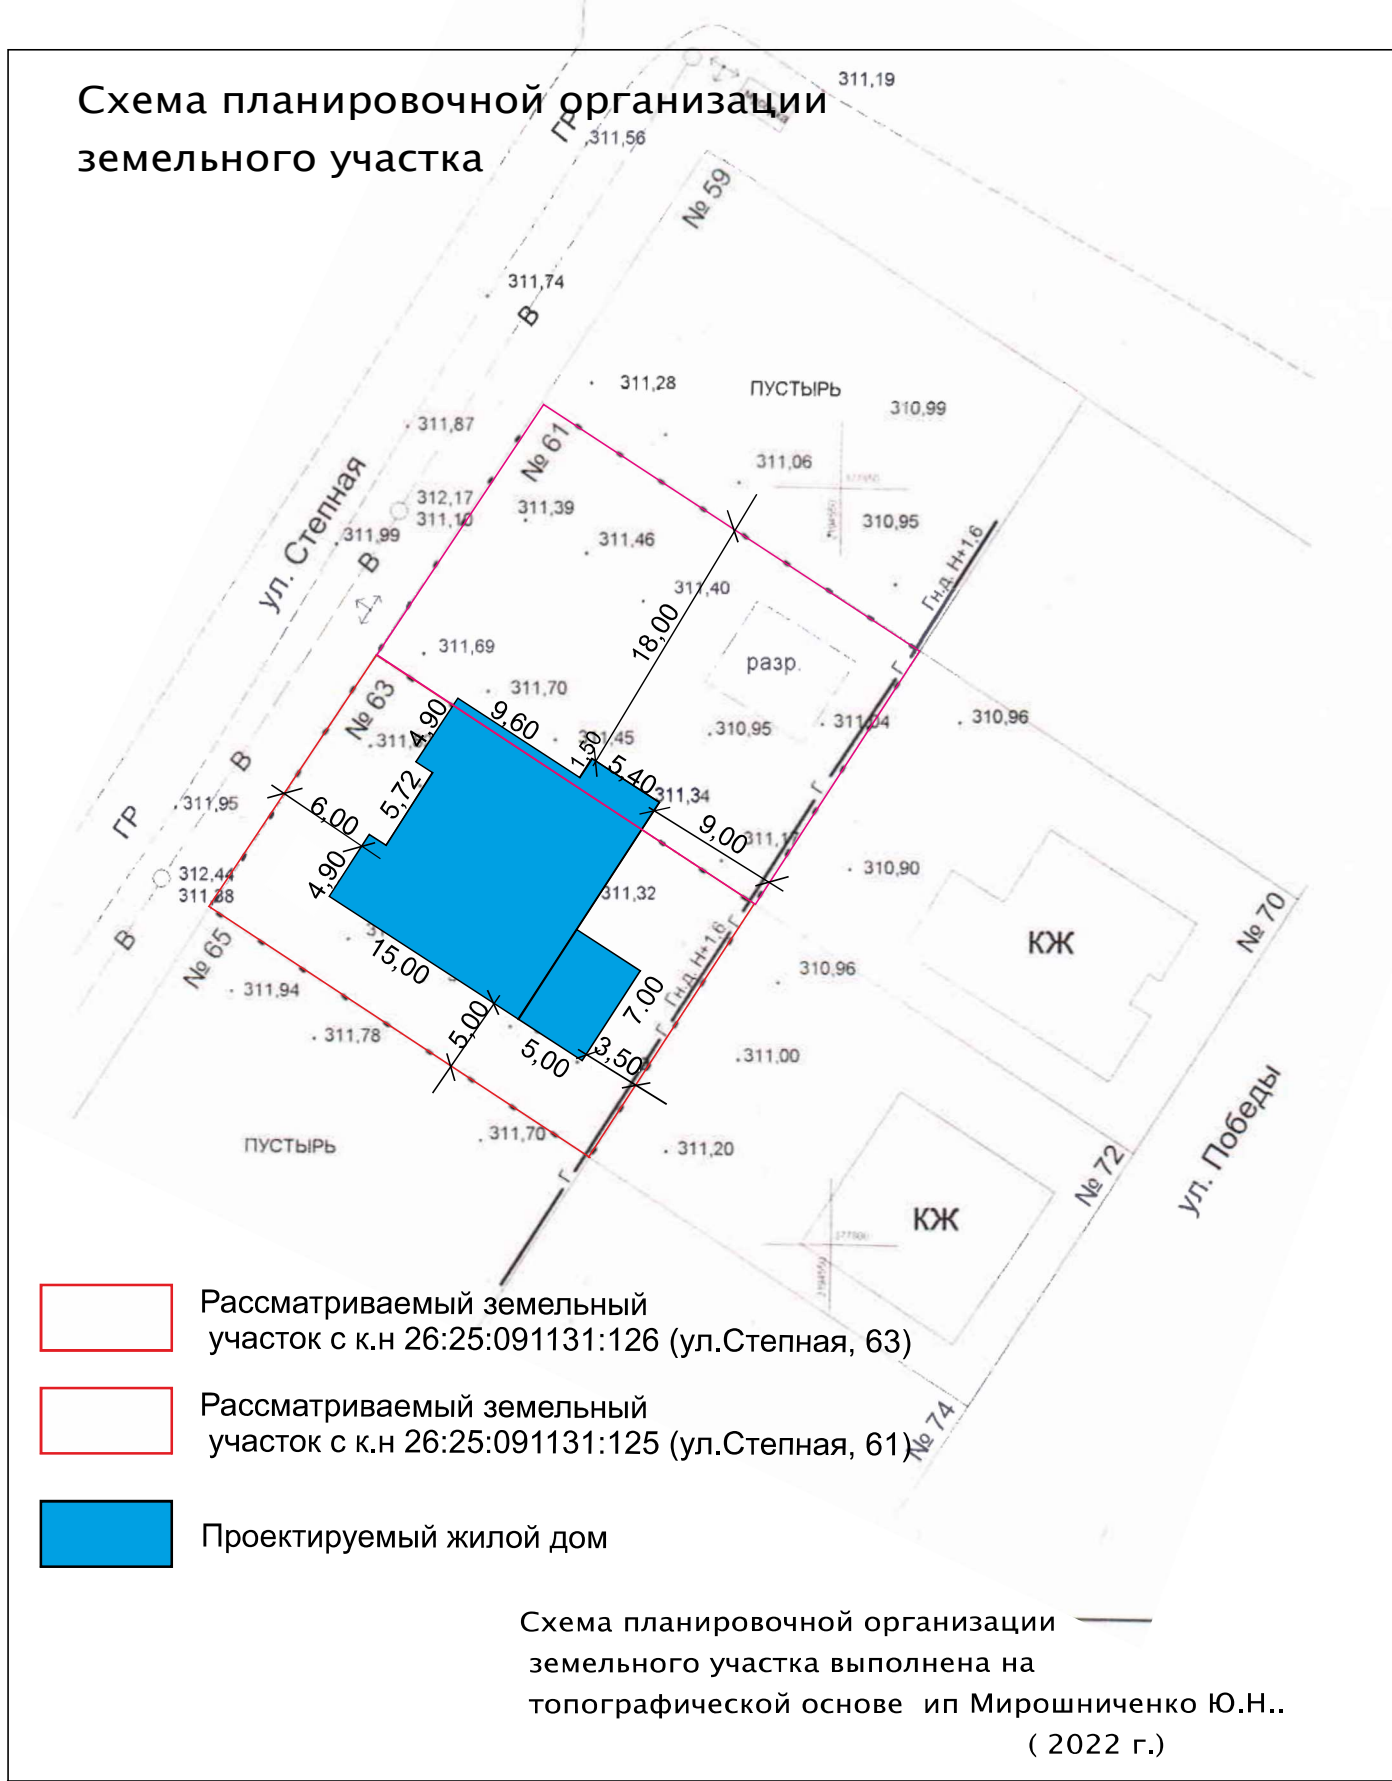

			Застройщики: Баласанян Гаянэ Геннадьевна			
Ген директор	Головина Т.М		Адрес: РФ, СК, ГГО, пос.Новый, ул.Степная,61, ул.Степная,63.			
Инженер	Смолянко Т.К		Схема планировочной организации земельного участка	Литер	Лист	Листов
					АР-2	
			Пожарный отсек	ООО "АПБ" г.Георгиевск 2022 г.		

			Застройщики: Баласанян Гаянэ Геннадьевна			
Ген директор	Головина Т.М		Адрес: РФ, СК, ГГО, пос.Новый, ул.Степная,61, ул.Степная,63.			
Инженер	Смолянко Т.К		Схема планировочной организации земельного участка	Литер	Лист	Листов
					АР-1	
				ООО "АПБ" г.Георгиевск 2022 г.		