
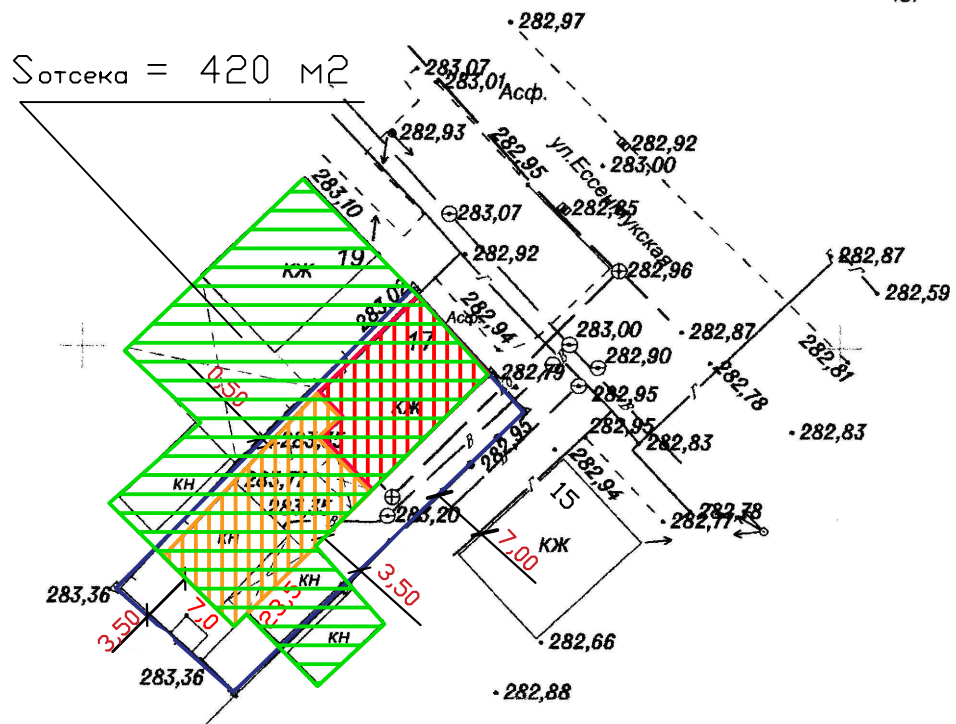


Пожарный отсек

2197

2197

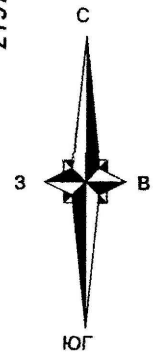

Условные обозначения

- Граница земельного участка
- Существующий жилой дом
- Пристройка
- Пожарный отсек

Схема планировочной организации земельного участка выполнена на топографической съемке
000 "Георгиевское земельное бюро"
2022г

						Адрес: РФ, СК, ГГО,г. Георгиевск, ул Ессентукская, 17			
						Застройщик: Казаченко Снежанна Леонидовна			
Изм.	Кол.уч.	Лист	N док	Подпись	Дата				
						Схема планировочной организации земельного участка	Стадия	Лист	Листов
Ген. директор	Головина Т.М.								
Н контр						000 "АПБ" г.Георгиевск 2022 г.			
Исполнит.		Смолянко Е.Р.							
						Пожарный отсек			