
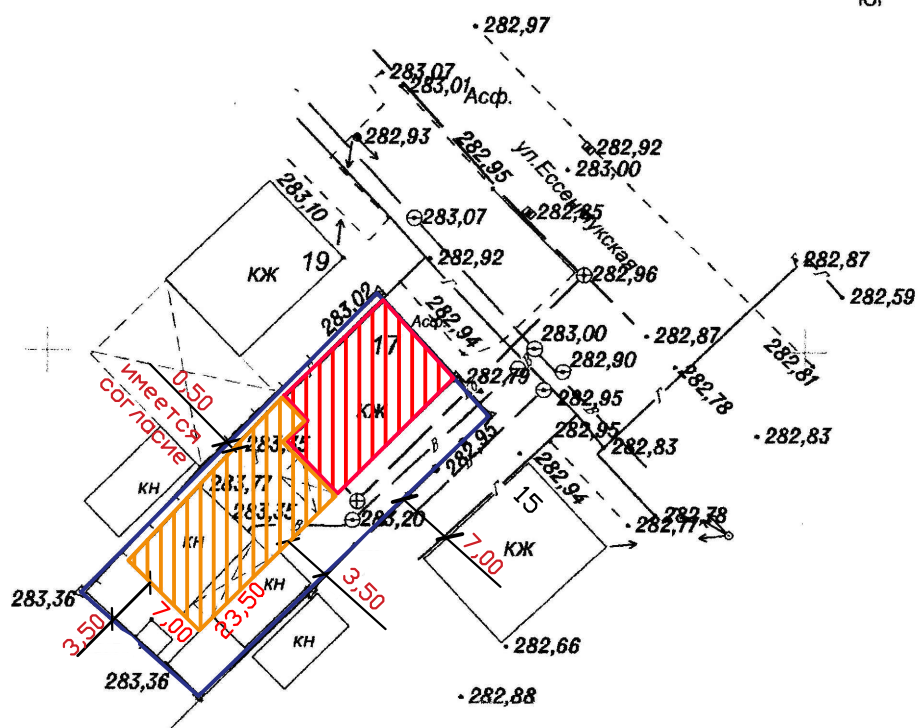


# Схема планировочной организации земельного участка

2197

2197

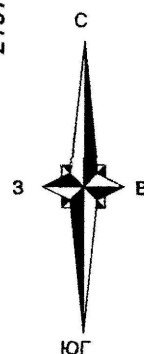

## Условные обозначения



Граница земельного участка



Существующий жилой дом



Пристройка

Схема планировочной организации земельного участка выполнена на топографической съемке  
ООО "Георгиевское земельное бюро"  
2022г

						Адрес: РФ, СК, ГГО, г. Георгиевск, ул. Ессентукская, 17		
						Застройщик: Казаченко Снежанна Леонидовна		
Изм.	Кол.уч.	Лист	№ док	Подпись	Дата			
Ген. директор	Головина Т.М.					Схема планировочной организации земельного участка	Стадия	Лист
Н контр								Листов
Исполнит.	Смолянко Е.Р.					Схема планировочной организации земельного участка	ООО "АПБ" г.Георгиевск 2022 г.	