


			Застройщики: Овчинников Михаил Васильевич		
Ген директор	Головина Т.М		Адрес: РФ, СК, ГГО,с.Обильное ,ул.Чапаева,16		
Инженер	Смолянко Т.К		Схema планировочной организации земельного участка	Литер	Лист
					АР-1
			Схema планировочной организации земельного участка	ООО "АПБ" г.Георгиевск 2022 г.	

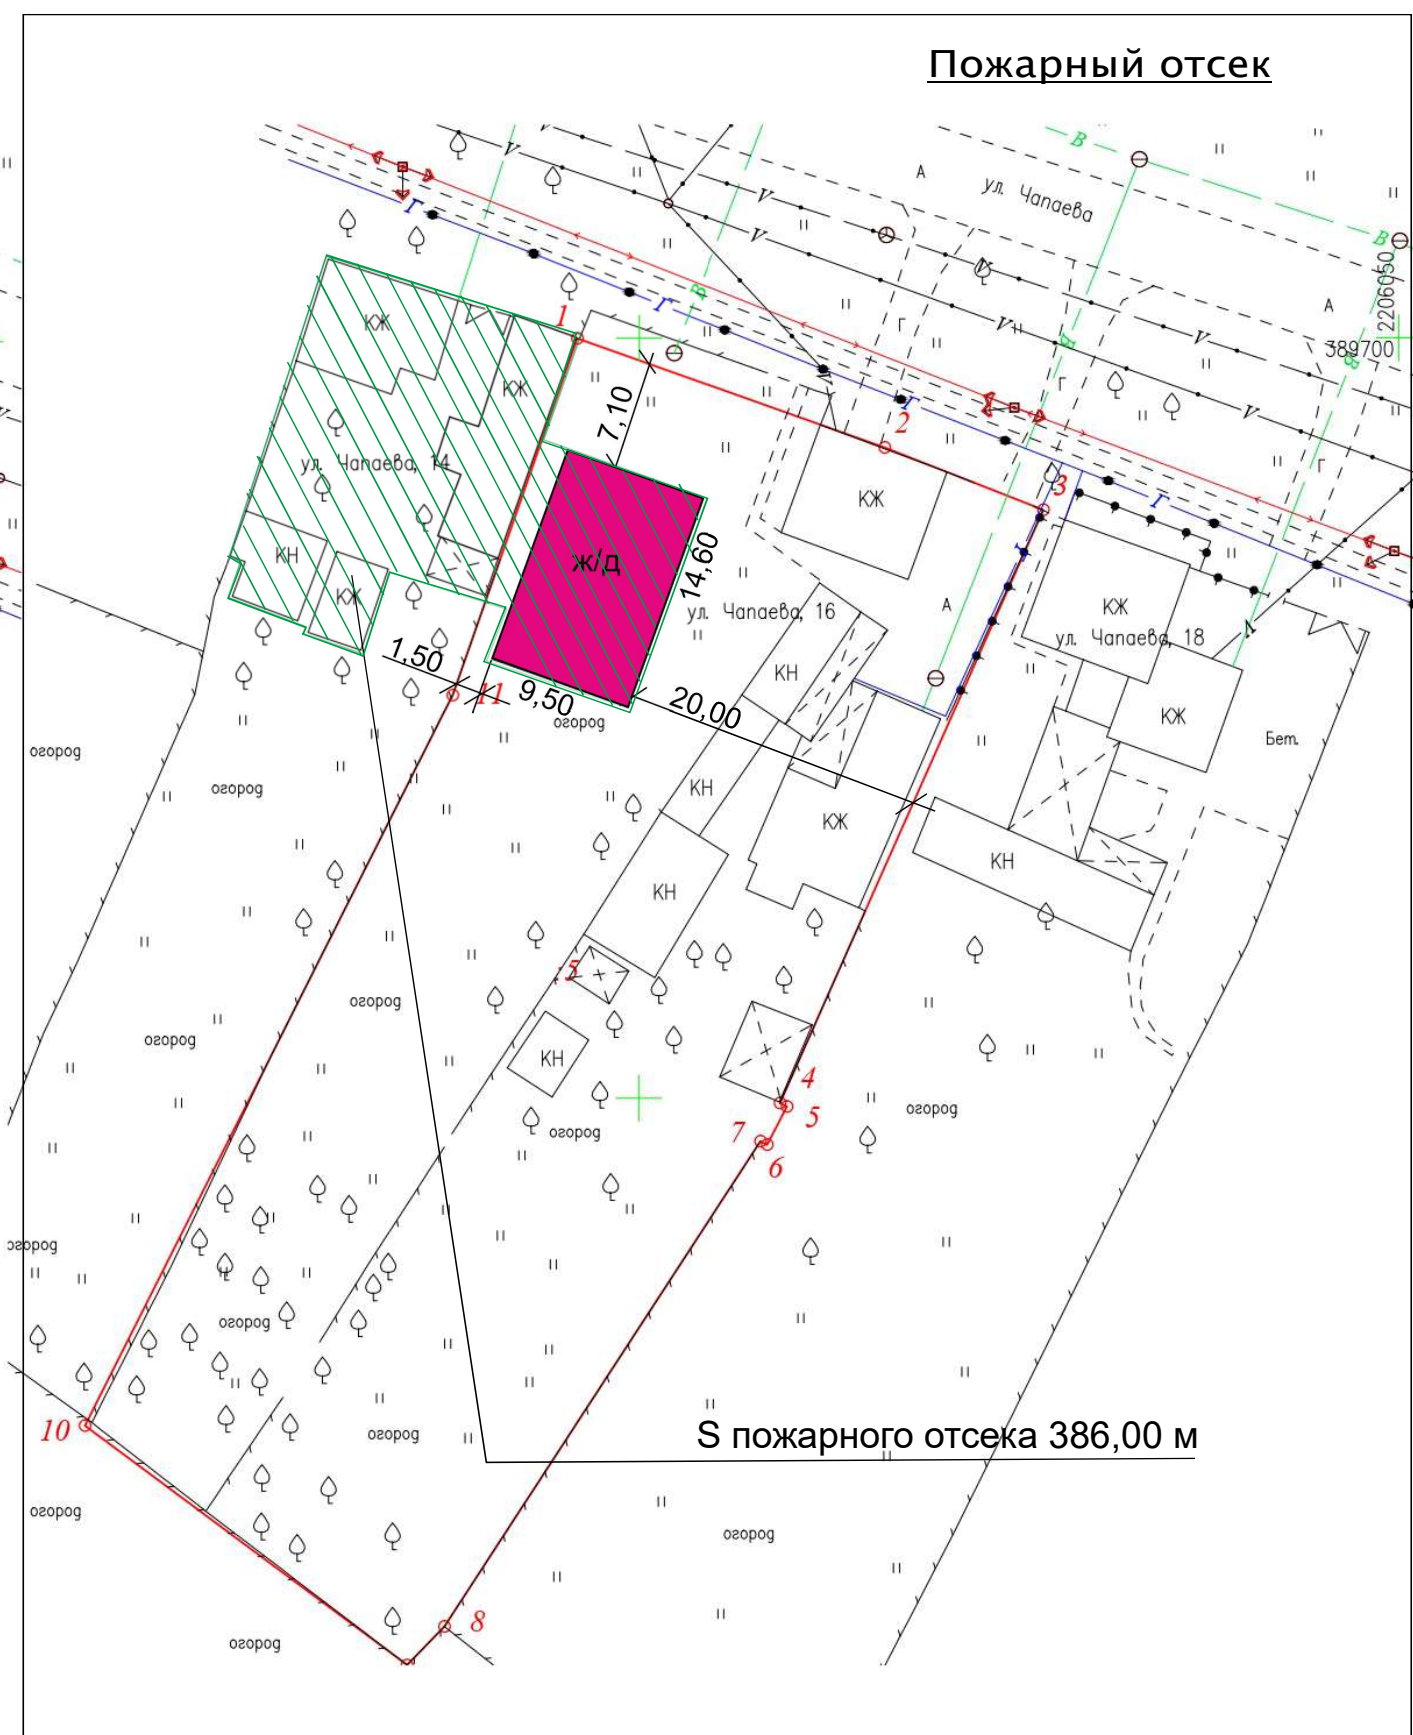

			Застройщики: Овчинников Михаил Васильевич		
Ген директор	Головина Т.М		Адрес: РФ, СК, ГГО,с.Обильное ,ул.Чапаева,16		
Инженер	Смолянко Т.К		Схema планировочной организации земельного участка	Литер	Лист
					АР-2
			Пожарный отсек	ООО "АПБ" г.Георгиевск 2022 г.	