


Наглядный материал для публичных слушаний

Изменение вида разрешенного использования земельного участка с кадастровым номером 26:25:061302:263 с "Для строительства станции технического обслуживания, производственнохозяйственной и торгово-закупочной деятельности" на разрешенное использование «Автомобильные мойки»

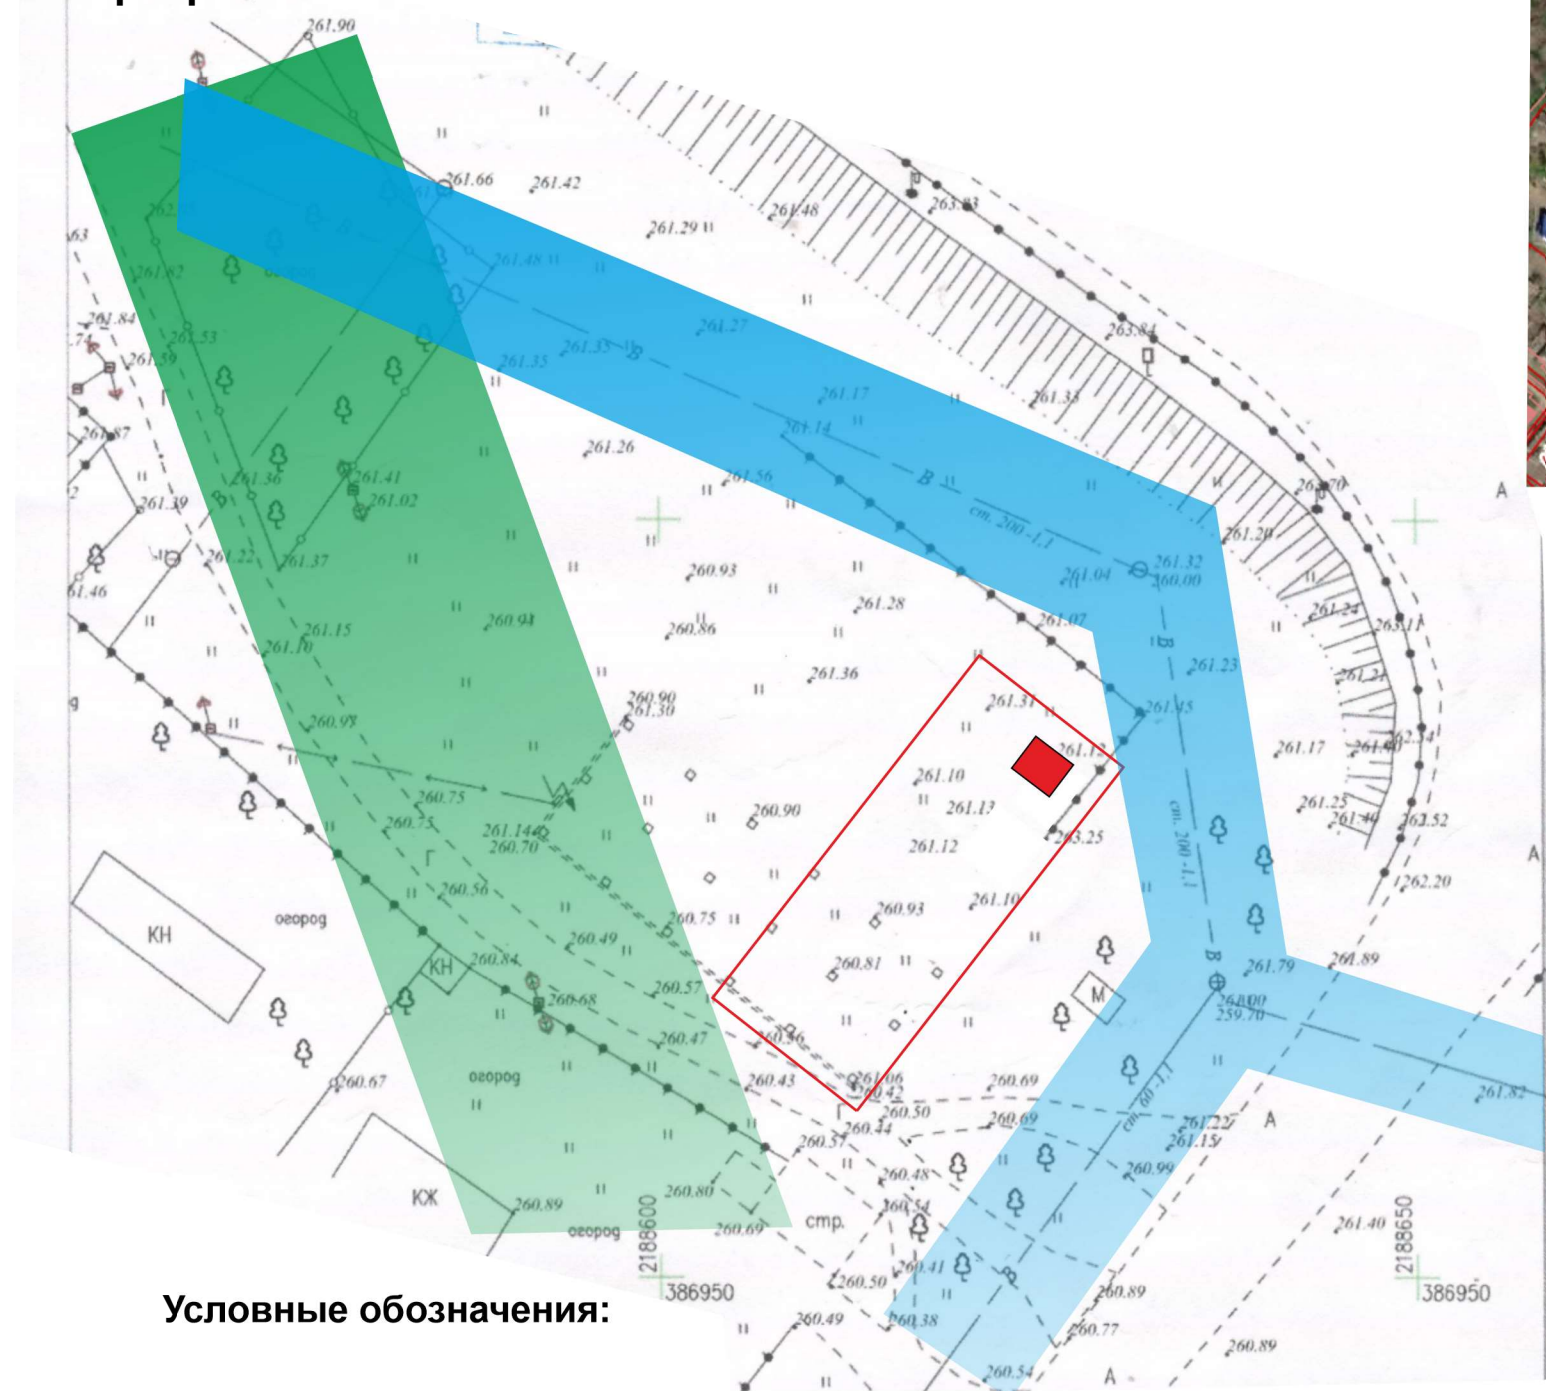

Охранная зона сетей электроснабжения

Охранная зона сетей водоснабжения

Зем/уч с к.н. 26:25:061302:263



Заключение о соответствии объекта техническим регламентам.

Технические решения соответствуют требованиям экологических, санитарно-гигиенических, противопожарных и других норм и правил, действующих на территории Российской Федерации и обеспечивают безопасную для жизни и здоровья людей эксплуатацию объекта при соблюдении предусмотренных проектом мероприятий.

Необходимо до выполнения проектных работ на строительство Автомойки выполнить проект на сокращение санитарно-защитной зоны. Размер санитарно-защитной зоны должен обеспечивать уменьшение атмосферного загрязнения (химического, биологического, физического) до значений, установленных гигиеническими нормативами.

По своему функциональному назначению санитарно-защитная зона является защитным барьером, обеспечивающим уровень безопасности населения при эксплуатации объекта в штатном режиме.

Объект не нарушает противопожарных норм и правил в соответствии с СП 4.13130.2013 (Изменения №1) "Ограничение распространения пожара на объектах защиты. Требования к объектно-планировочным и конструктивным решениям".

Генеральный директор ООО "АПБ" _____ Головина Т.М.

Инженер ООО "АПБ" _____ Смолянок Т.К.