

Наглядный материал для публичных слушаний


Адрес: РФ, СК, ГГО , ст.Александрйская,пер.Комсомольский, земельный участок 2 а.

Заказчик :Чубарь Николай Федорович

Земельный участок с к.н. 26:25:061302:263 расположен в зоне “ТИ-2”-зоне сооружения автомобильного транспорта.

Согласно Постановления администрации №1880 от 08.06.2022 «Об утверждении правил землепользования и застройки» Условно-разрешённые виды разрешенного использования земельных участков зоны ТИ-2 :

6.	4.9.1.3	Автомобильные мойки	Размещение автомобильных моек, а также размещение магазинов сопутствующей торговли
----	---------	---------------------	--

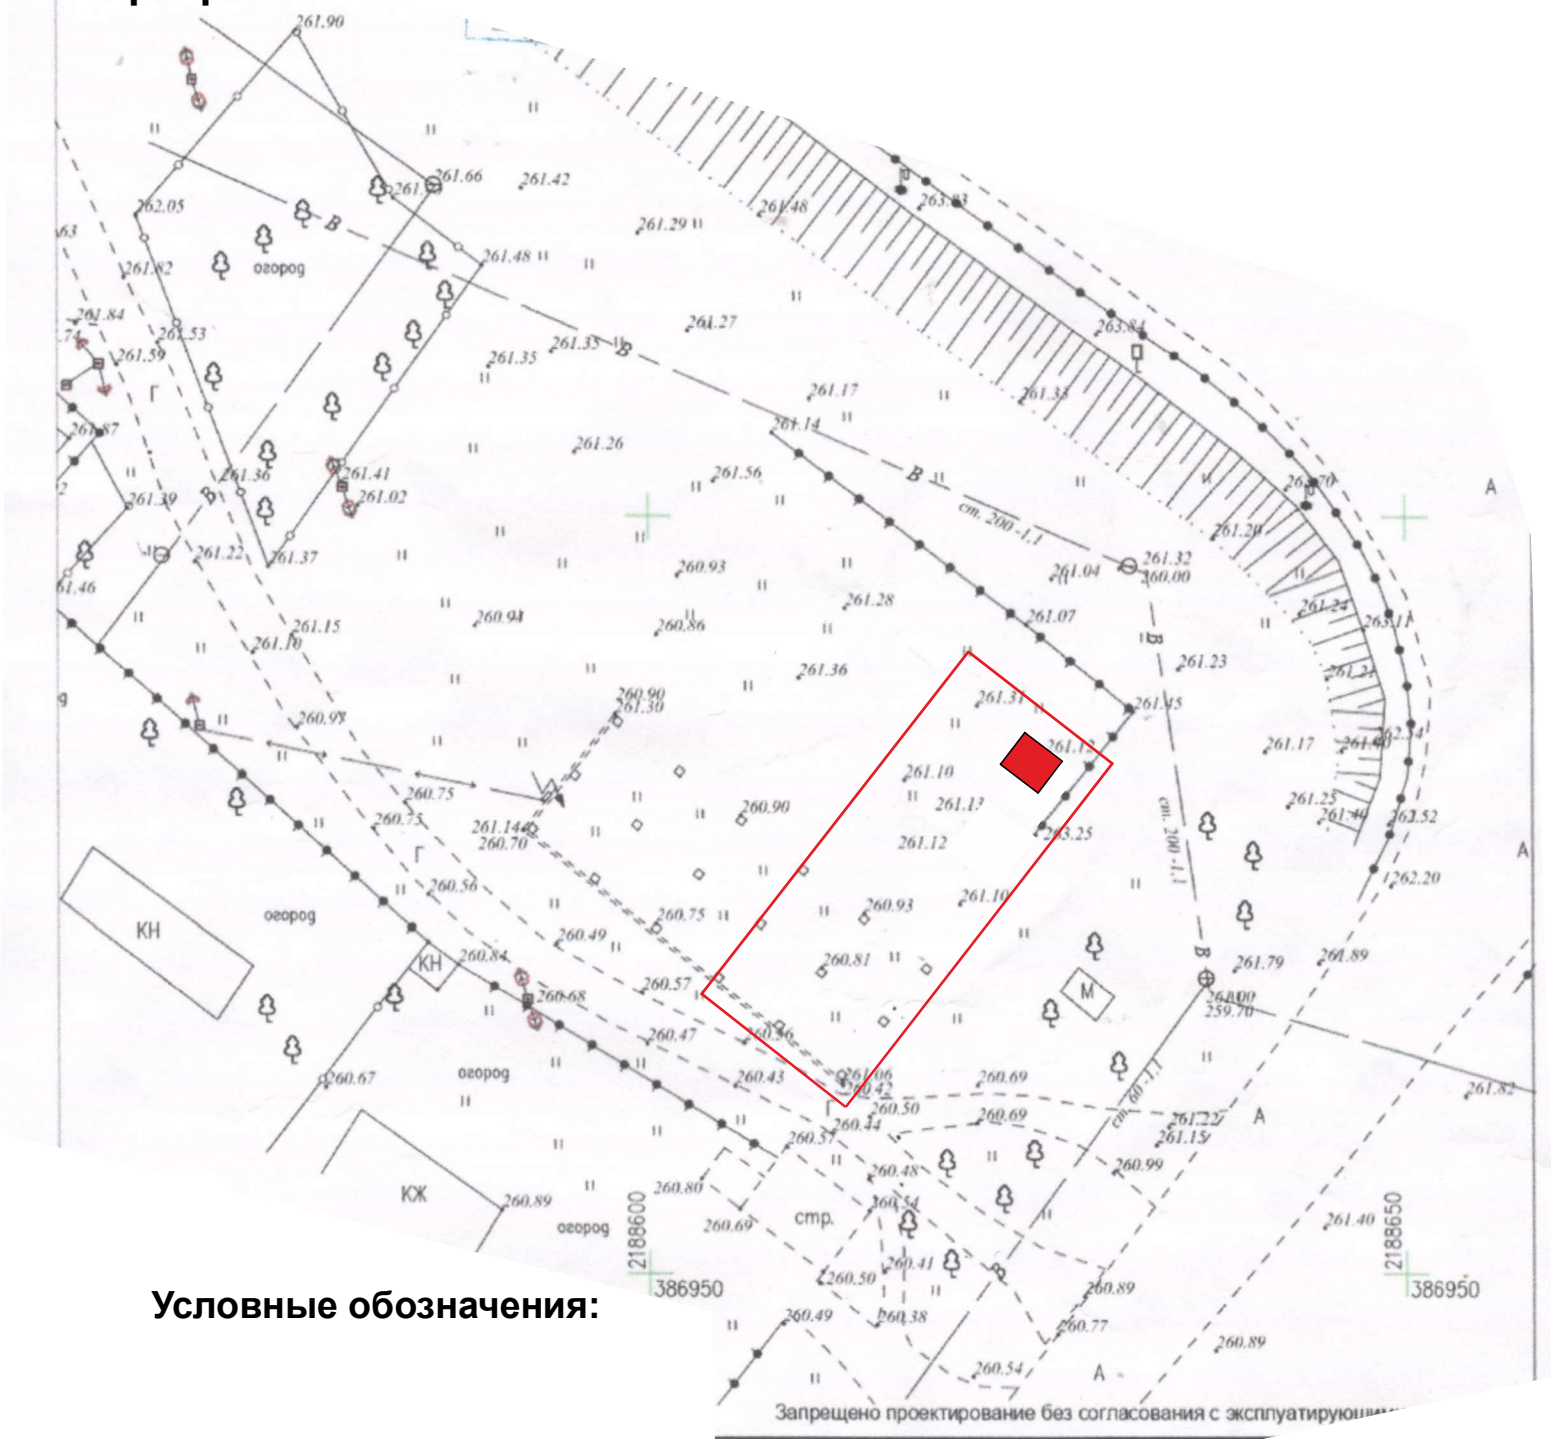

Условные обозначения:

- Граница земельного участка к.н. 26:26:061302:263, S= 356,00 м2)
- Проходная к.н. 26:25:061302:50 (S= 10,00 м2)

Земельный участок с к.н. 26:25:061302:263

