


# Пожарный отсек

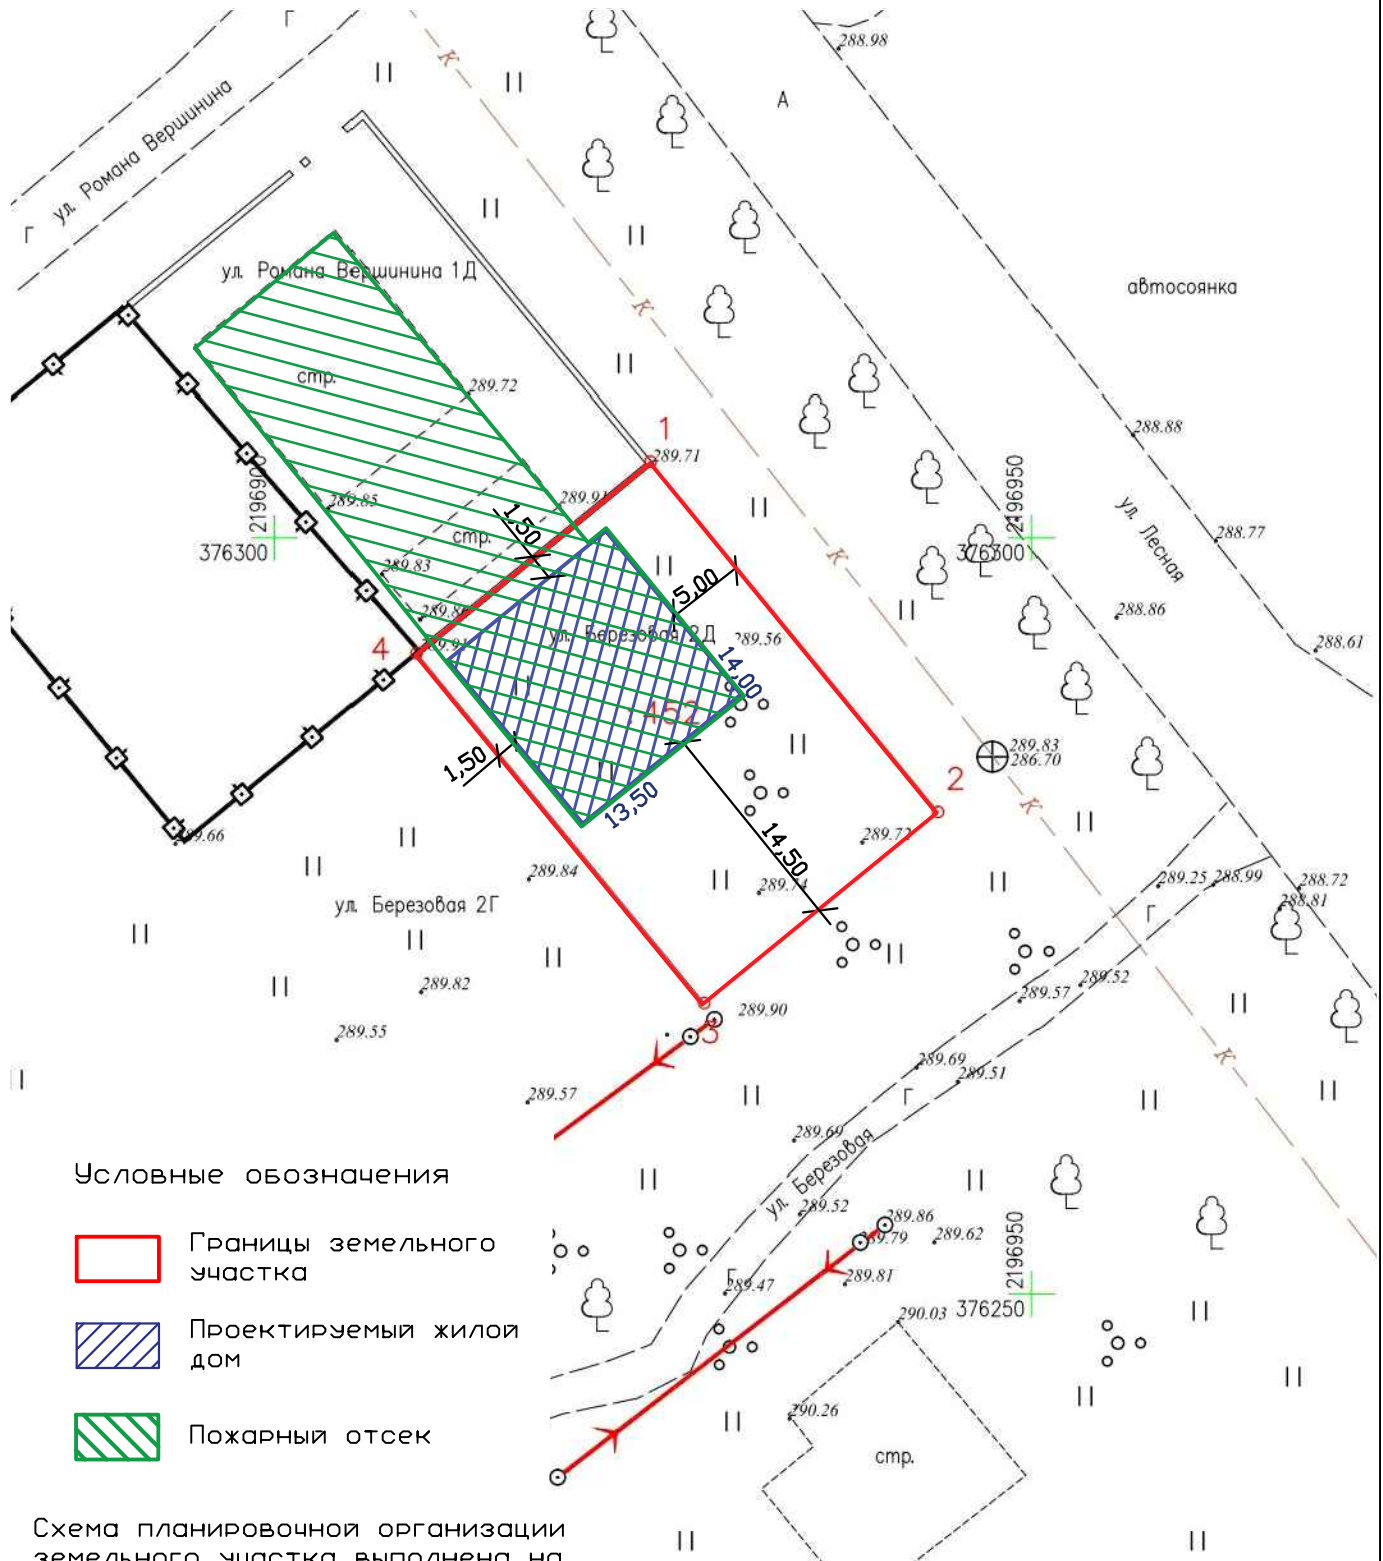

						Адрес: РФ, СК, ГГО, г.Георгиевск, ул. Березовая, 2д		
						Застройщик: Азарян Джульетта Михайловна		
Изм.	Кол.уч.	Лист	№ док	Подпись	Дата	Стадия	Лист	Листов
Ген. директор	Головина Т.М.					Схема планировочной организации земельного участка		
Н контр								
Исполнит.	Смолянко Е.Р.					000 "АПБ" г.Георгиевск 2022 г.		