



Схема планировочной организации земельного участка

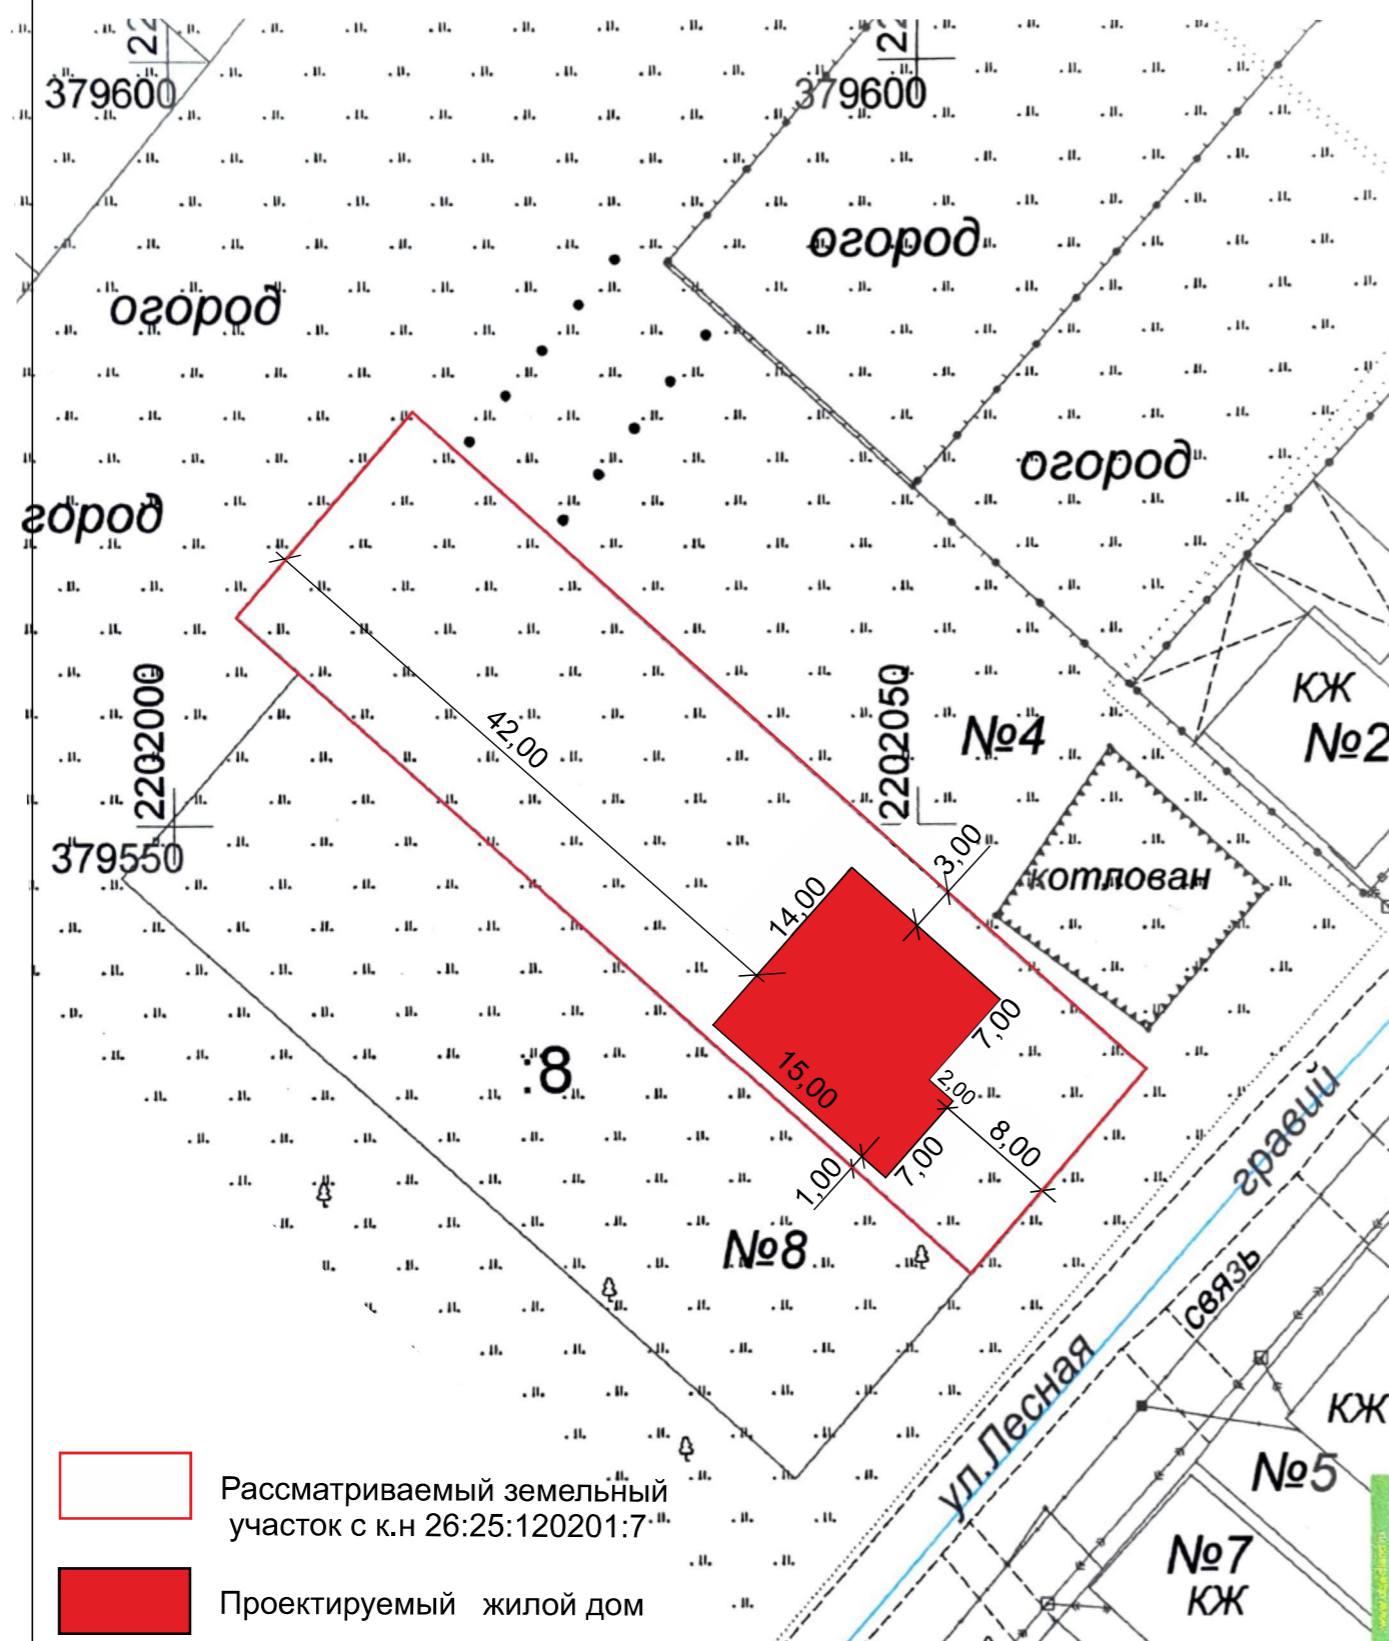

			Застройщик: Валевская Маргарита Александровна		
Ген директор	Головин Е.Н.		Адрес: РФ, СК, ГГО, пос.Шаумянский, ул.Лесная,6.		
Инженер	Смолянок Т.К.		Литер	Лист	Листов
				АР-1	
			Схема планировочной организации земельного участка		
			ООО "АПБ" г.Георгиевск 2022 г.		

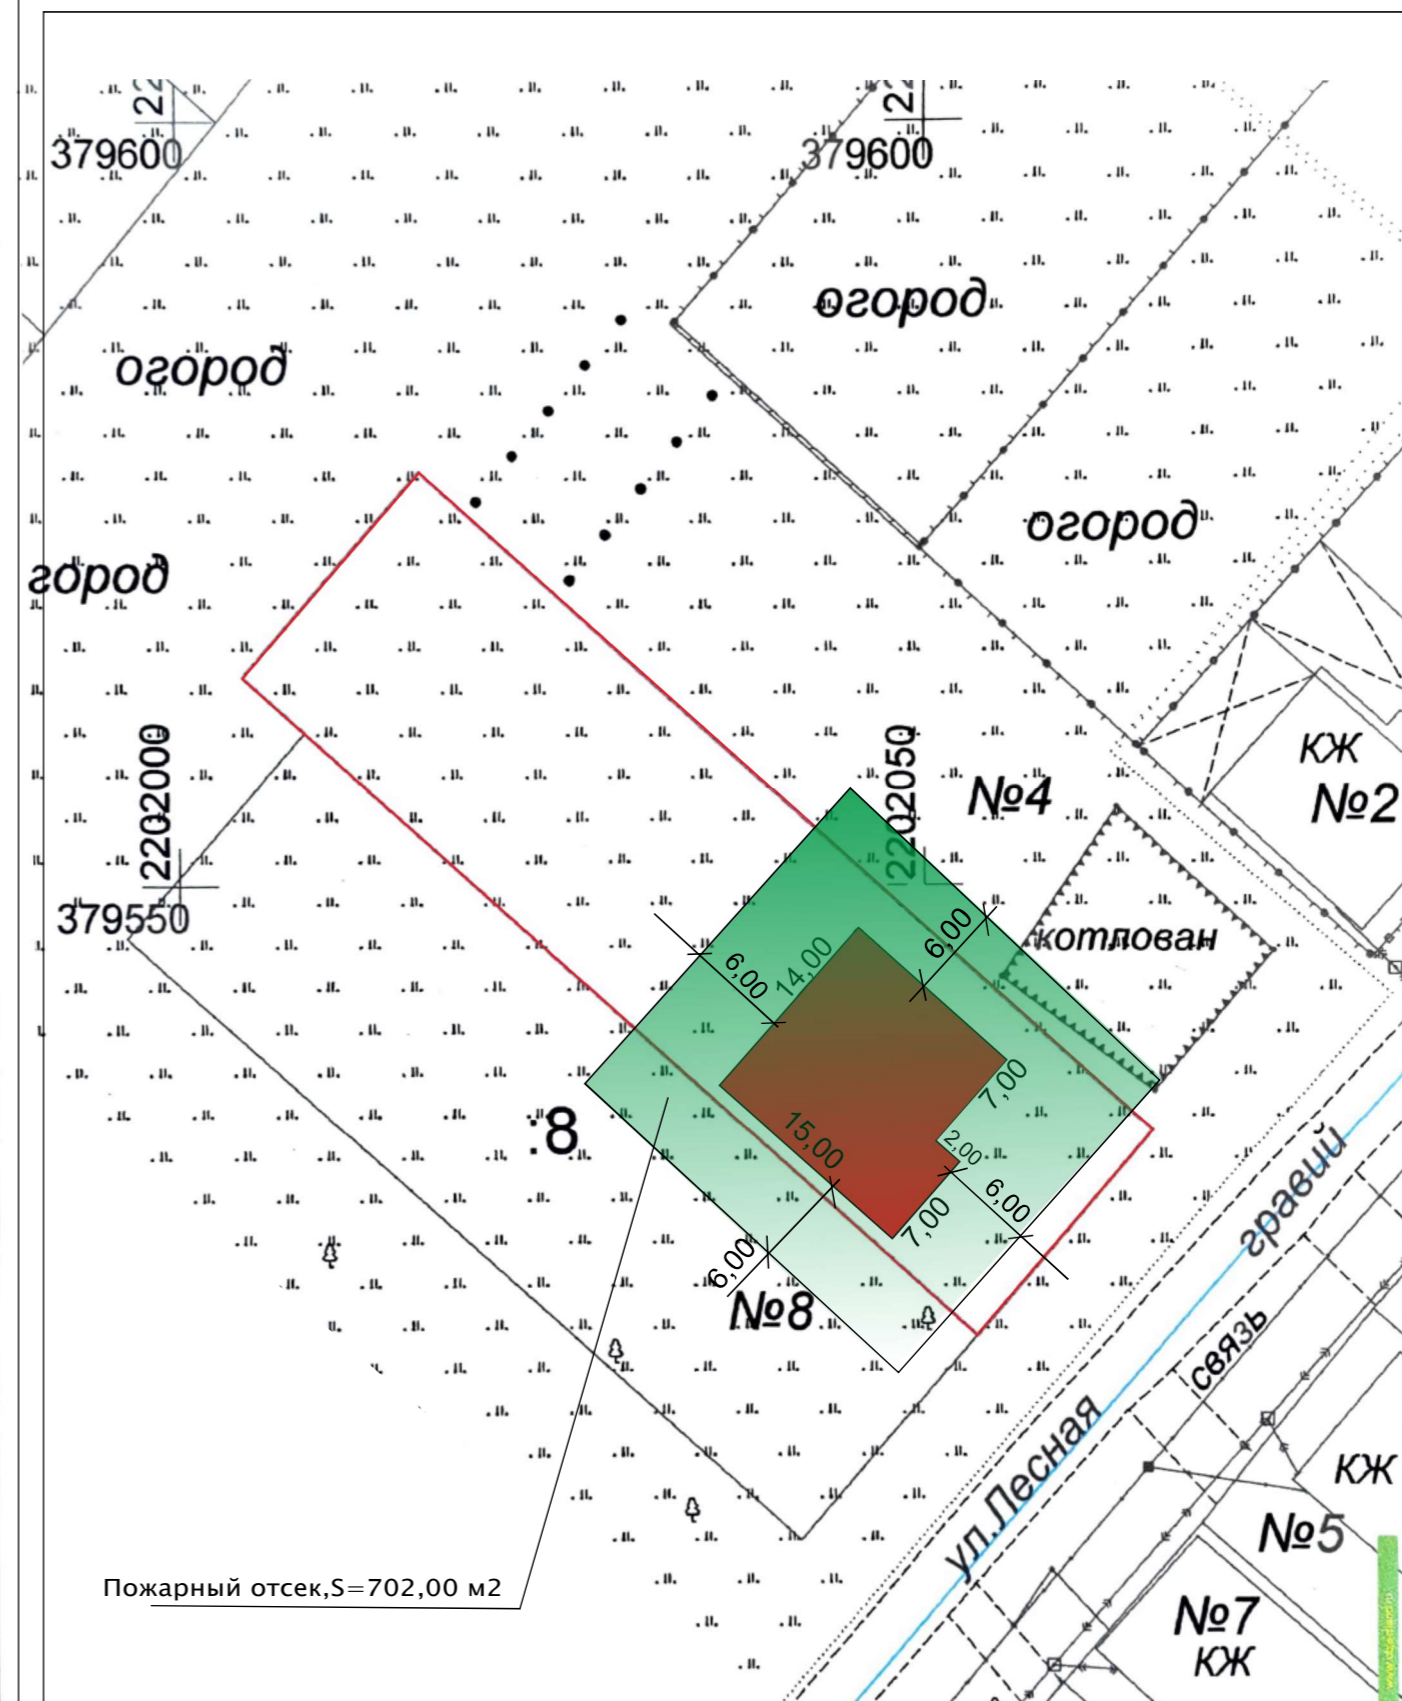

			Застройщик: Валевская Маргарита Александровна		
Ген директор	Головин Е.Н.		Адрес: РФ, СК, ГГО, пос.Шаумянский, ул.Лесная,6.		
Инженер	Смолянок Т.К.		Литер	Лист	Листов
				АР-2	
			Пожарный отсек		
			ООО "АПБ" г.Георгиевск 2022 г.		