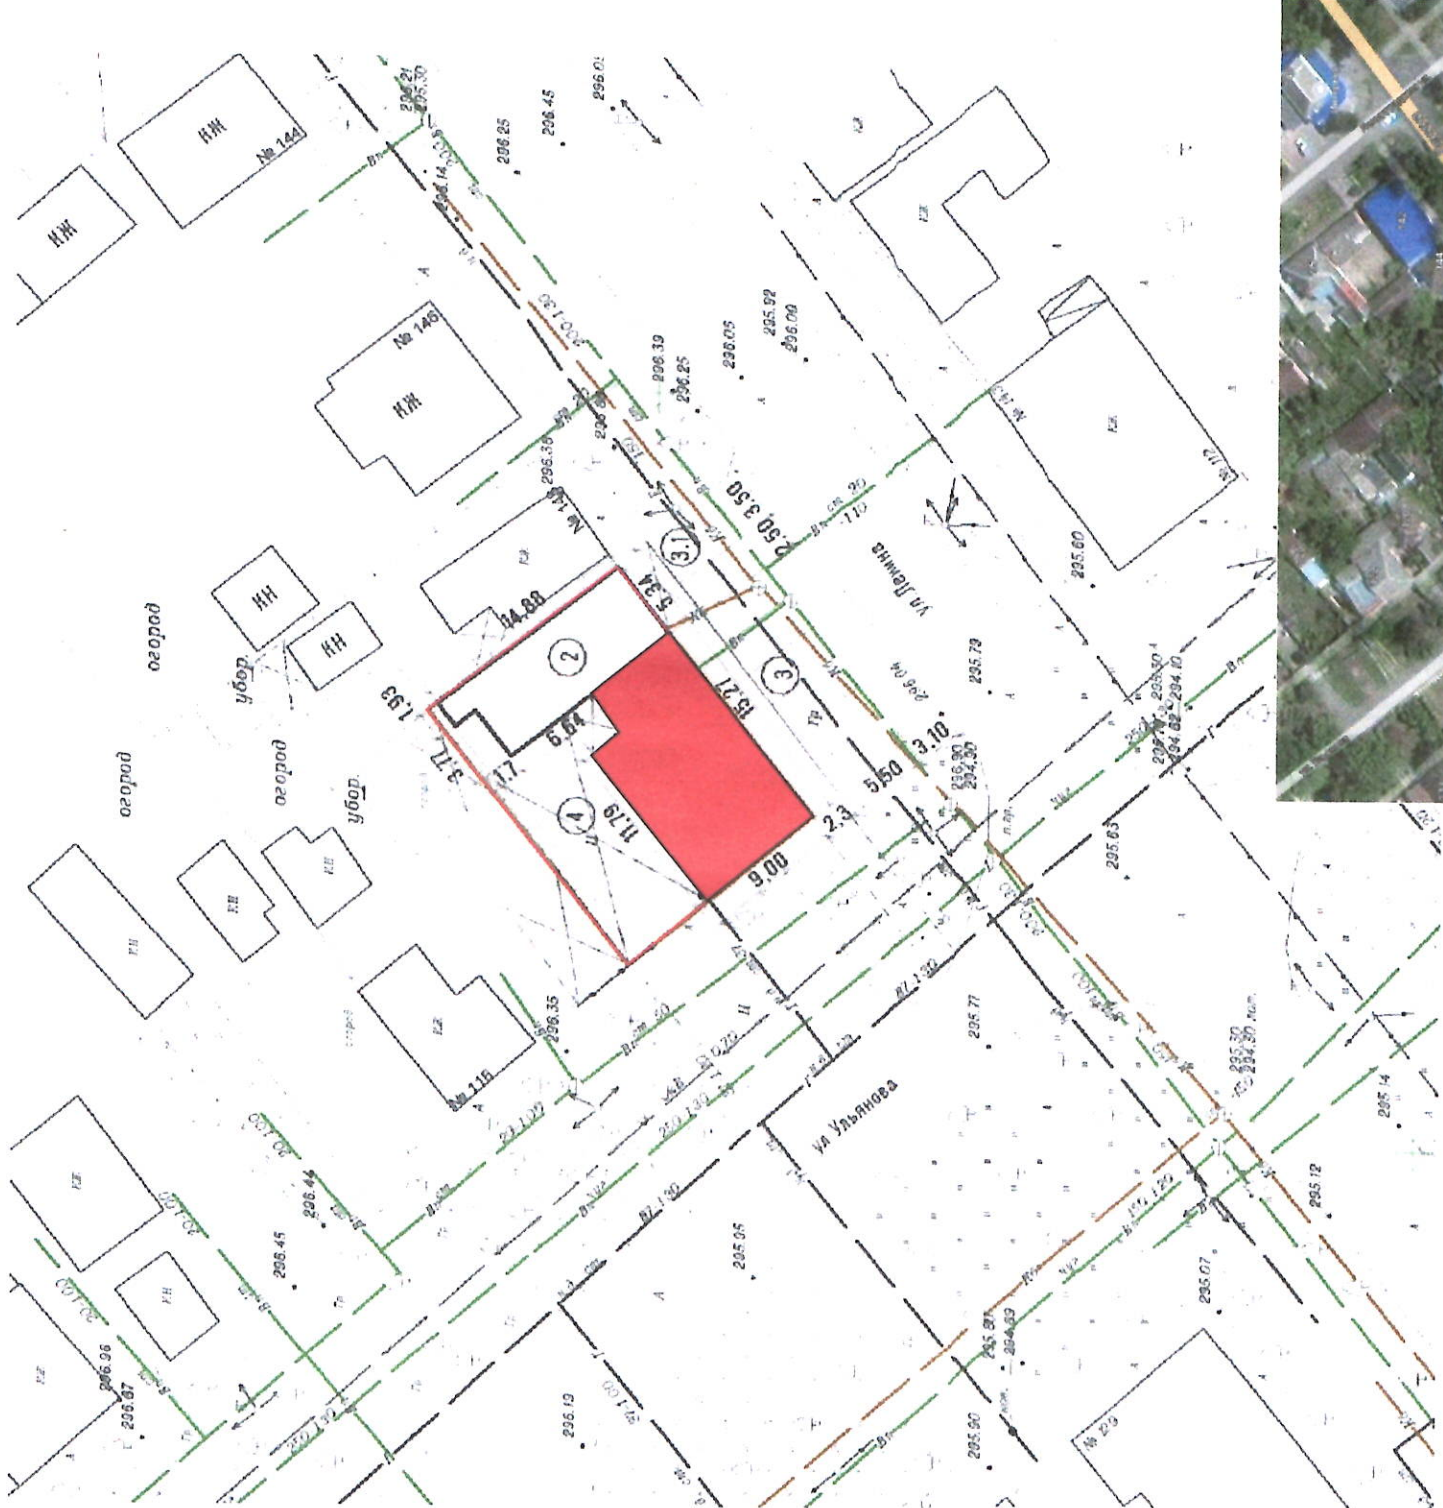


Наглядный материал для публичных слушаний

с кадастровым номером 26:26:010528:18 с "Специализированные магазины продовольственных и непродовольственных товаров площадью не более одной тысячи квадратных метров" на разрешенное использование «Для индивидуального жилищного строительства»



Условные обозначения:

- Граница земельного участка к.н. 26:26:010528:18 (333 кв.м.)
- Нежилое здание к.н. 26:26:010529:56 (S= 160,3 м²)

Адрес: РФ, СК, ГГО г. Георгиевск, ул. Ленина-Ульянова, 150/114

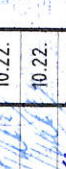
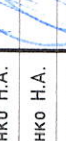
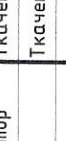

Заказчик: Ибрагимов Садиг Дашдамир Оглы

Земельный участок с к.н. 26:26:010528:18 расположен в зоне "Ж-2" - зоне застройки малоэтажными жилыми домами.

Согласно Постановления администрации №1880 от 08.06.2022 (Об утверждении правил землепользования и застройки".
Условно-разрешённые виды разрешённого использования земельных участков зоны Ж-2:

КОД КЛАССИФИКАТОРА	НАИМЕНОВАНИЕ ВИДА РАЗРЕШЁННОГО ИСПОЛЬЗОВАНИЯ	ОПИСАНИЕ ВИДА РАЗРЕШЁННОГО ИСПОЛЬЗОВАНИЯ
2.1	Для индивидуального жилищного строительства	Размещение жилого дома (отдельно стоящего здания количеством надземных этажей не более чем три, высотой не более двадцати метров, которое состоит из комнат и помещений вспомогательного для удовлетворения гражданами бытовых и иных нужд, связанных с их проживанием в таком здании, не предназначенного для раздела на самостоятельные объекты недвижимости); выращивание сельскохозяйственных культур; размещение индивидуальных гаражей и хозяйственных построек.



									10.22-166	Объект: индивидуальный жилой дом Адрес: Ставропольский край, город Георгиевск, улица Ленина-Ульянова, 150/144	Стадия	Лист	Листов	АРХИТЕКТУРНО-ПЛАНИРОВОЧНОЕ ПРОЕКТНО-ИЗЫСКАТЕЛЬНОЕ БЮРО "СТАВПРОЕКТ"
										Наглядный материал для публичных слушаний	П	2	000	
Изм.	Кол.	Лист	Док.	Подпись	Дата	Изменение вида разрешенного использования земельного участка с кадастровым номером 26.28.010528.18 с "Специализированные магазины продовольственных и непродовольственных товаров площадью не более одной тысячи квадратных метров" на разрешенное использование «для индивидуального жилищного строительства»								
Директор		Ткаченко Н.А.			10.22.									
ГИП		Ткаченко Н.А.			10.22.									
Техник-архитектор		Шевченко К.Л.			10.22.									
Н.Контроль		Ткаченко Н.А.			10.22.									