Схема планировочной организации земельного участка

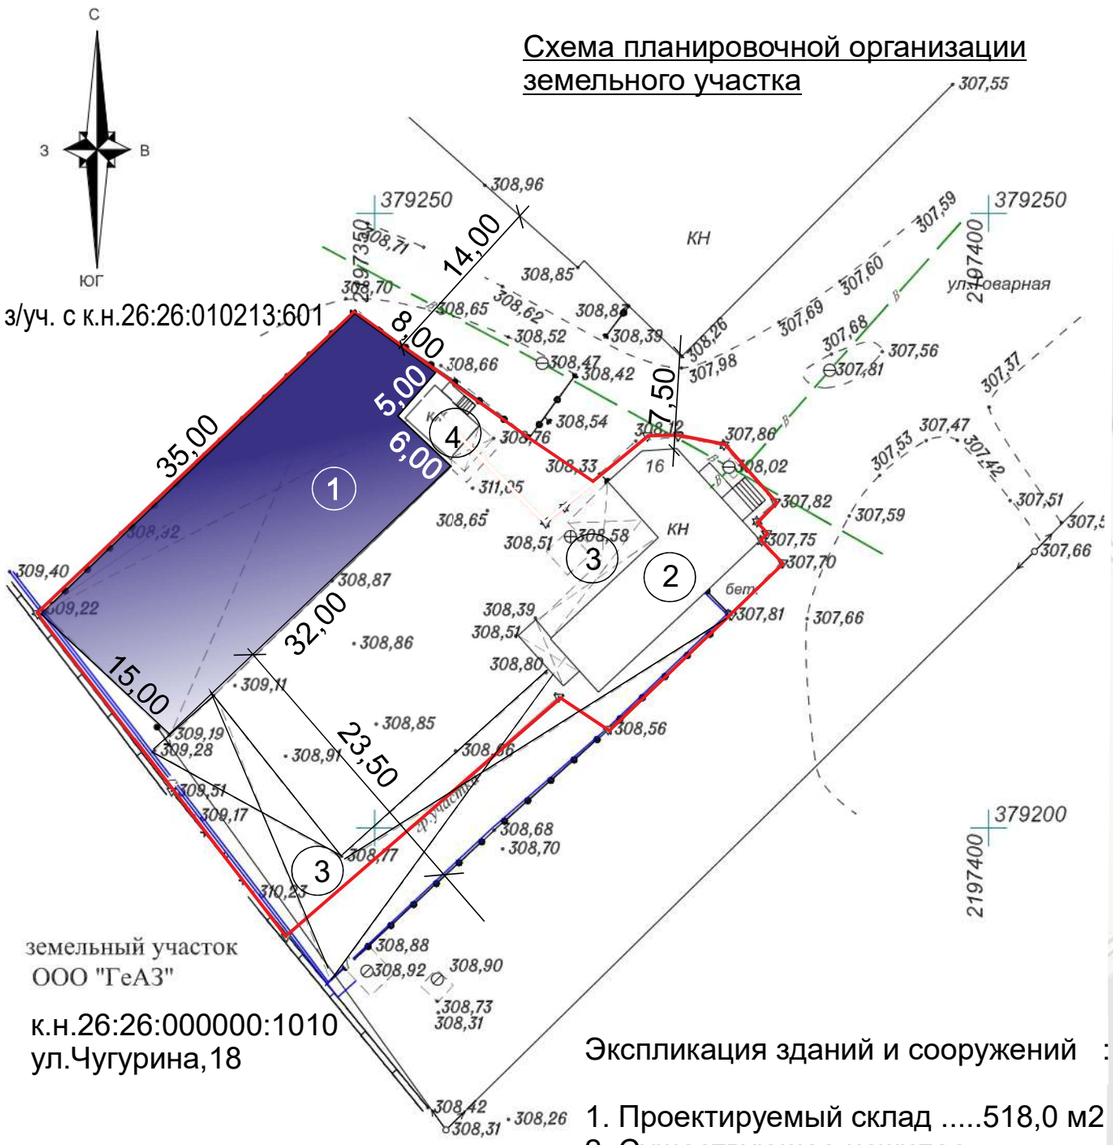

Экспликация зданий и сооружений :

1. Проектируемый склад 518,0 м2
2. Существующее нежилое здание.....143,00 м2
3. Навесы существующие...402,00 м2
4. Существ.нежил. строен.....31,00 м2

итого 1094,00 м2

Площадь застройки земельного участка - 1094,00 м2

Изм.	К.уч.	Лист	№док	Подп.	Дата	Адрес: РФ, СК, ГГО, г.Георгиевск, ул.Товарная			
						Склад	Стадия	Лист	Листов
Ген.директор		Головин Е.Н.					П	2	
Исполн.		Смолянко Т.К.				Схема планировочной организации земельного участка	ООО “ АПБ” г.Георгиевск 2022 г.		

Ситуационный план

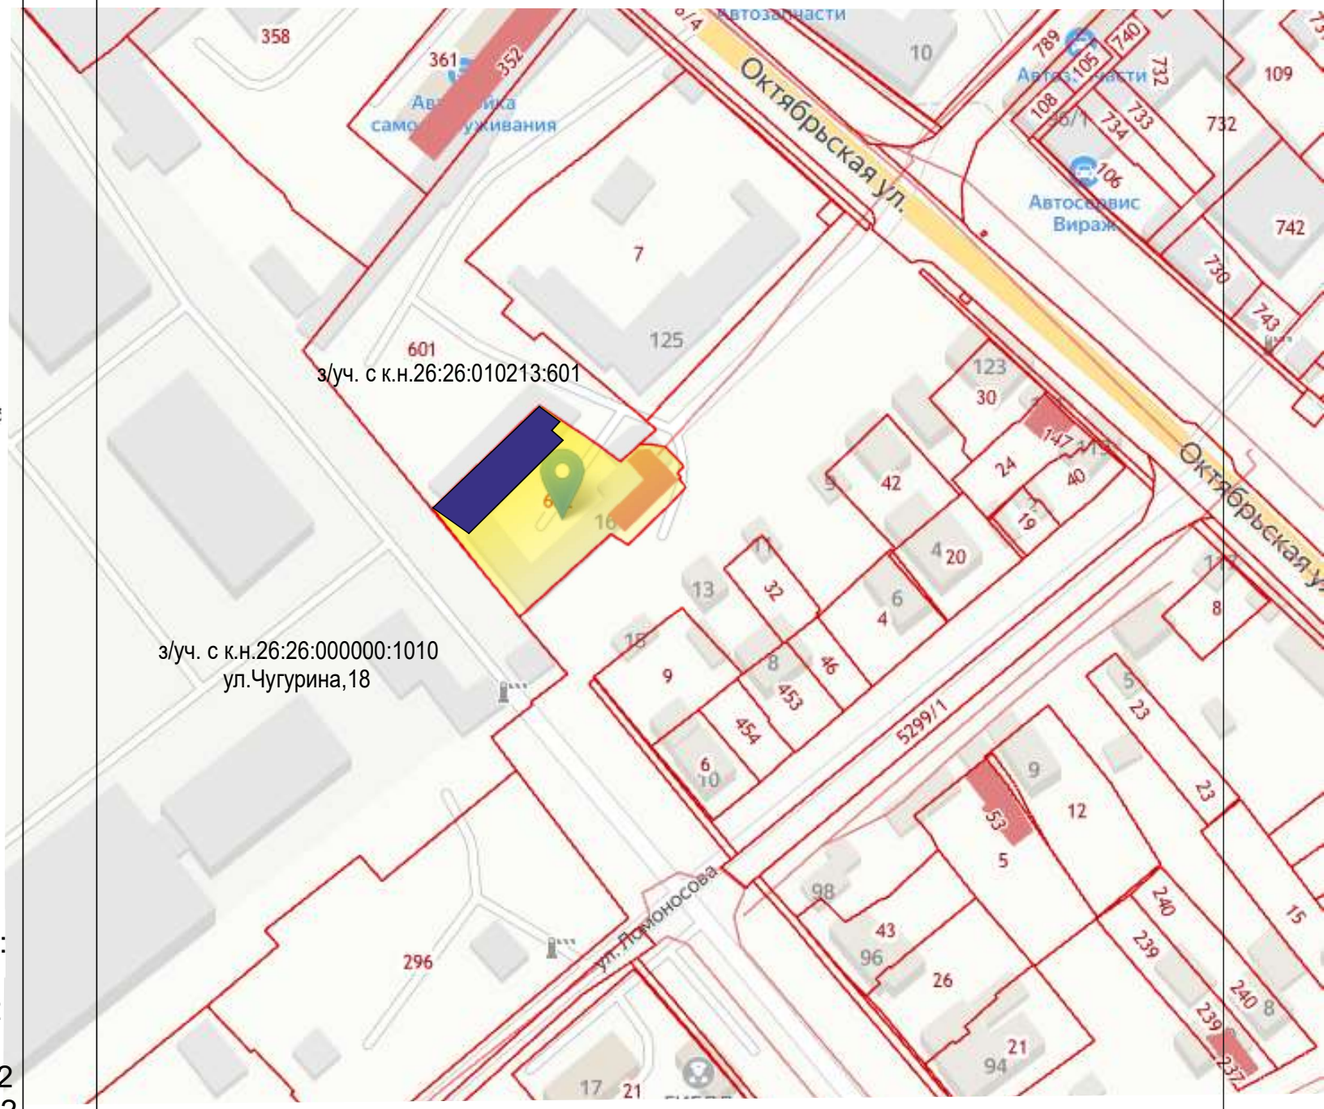

Проектируемый склад

Изм.	К.уч.	Лист	№док	Подп.	Дата	Адрес: РФ, СК, ГГО, г.Георгиевск, ул.Товарная			
						Склад	Стадия	Лист	Листов
Ген.директор		Головин Е.Н.					П	1	
Исполн.		Смолянко Т.К.				Ситуационный план	ООО “ АПБ” г.Георгиевск 2022 г.		