


Схема планировочной организации земельного участка

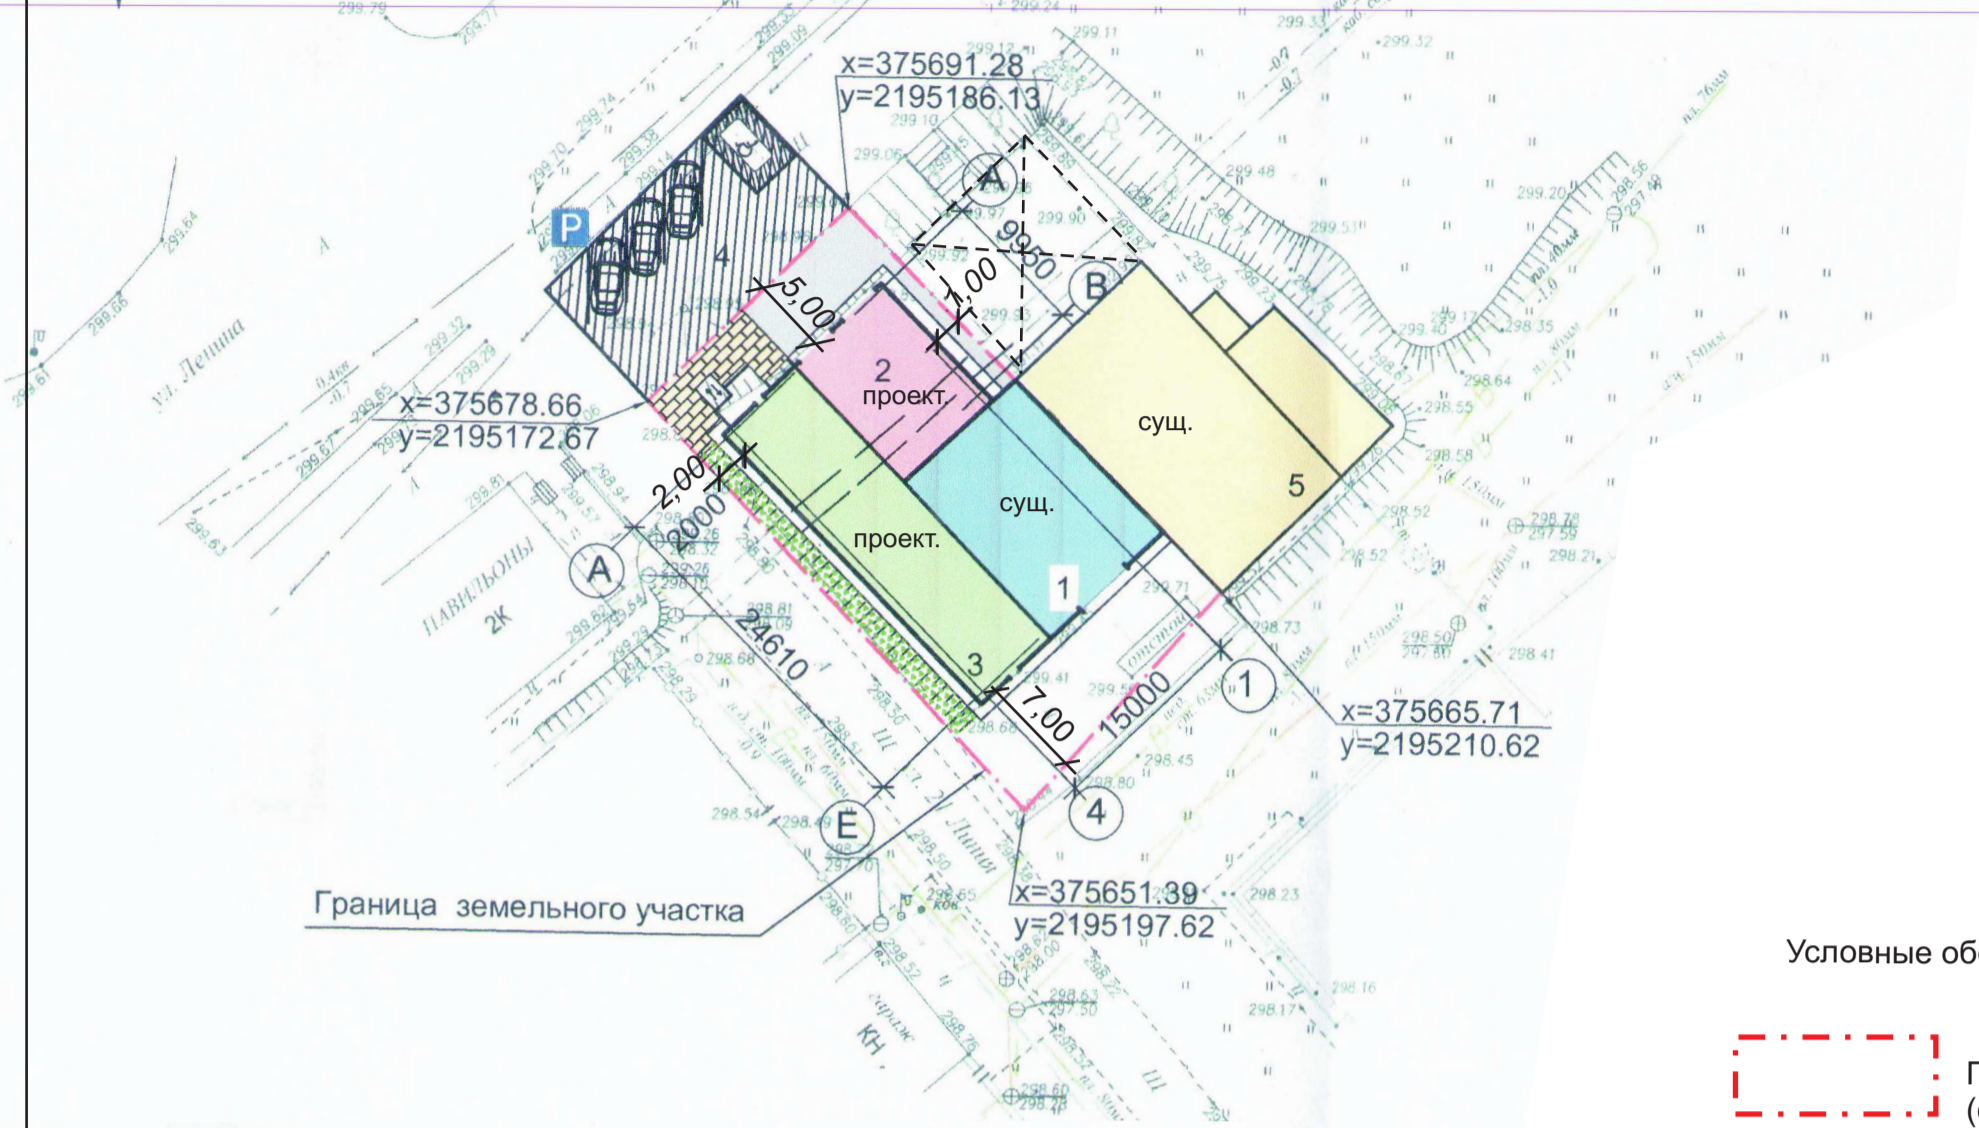

Условные обозначения:




Граница земельного участка с к.н. 26:25:111327:152 (ст.Незлобная, ул.Ленина,386 а/1.)

Экспликация зданий и сооружений

Номер на плане	Наименование	Примечание
1	Автомойка	Сущ.
2	Автомойка	Проект.
3	Магазин	Проект.
4	Автостоянка	Проект.
5	Кафе	Сущ.

			Застройщик: Исаева Севда Аслан–Кызы.			
			Адрес: РФ, СК, ГГО, ст.Незлюбная, ул.Ленина, 386а/1.			
Ген директор	Головина Т.М					
Инженер	Смолянка Т.К.		Схема планировочной организации земельного участка	Литер	Лист	Листов
					АР–1	
				ООО “АПБ” г.Георгиевск 2022 г.		

Схема планировочной организации земельного участка

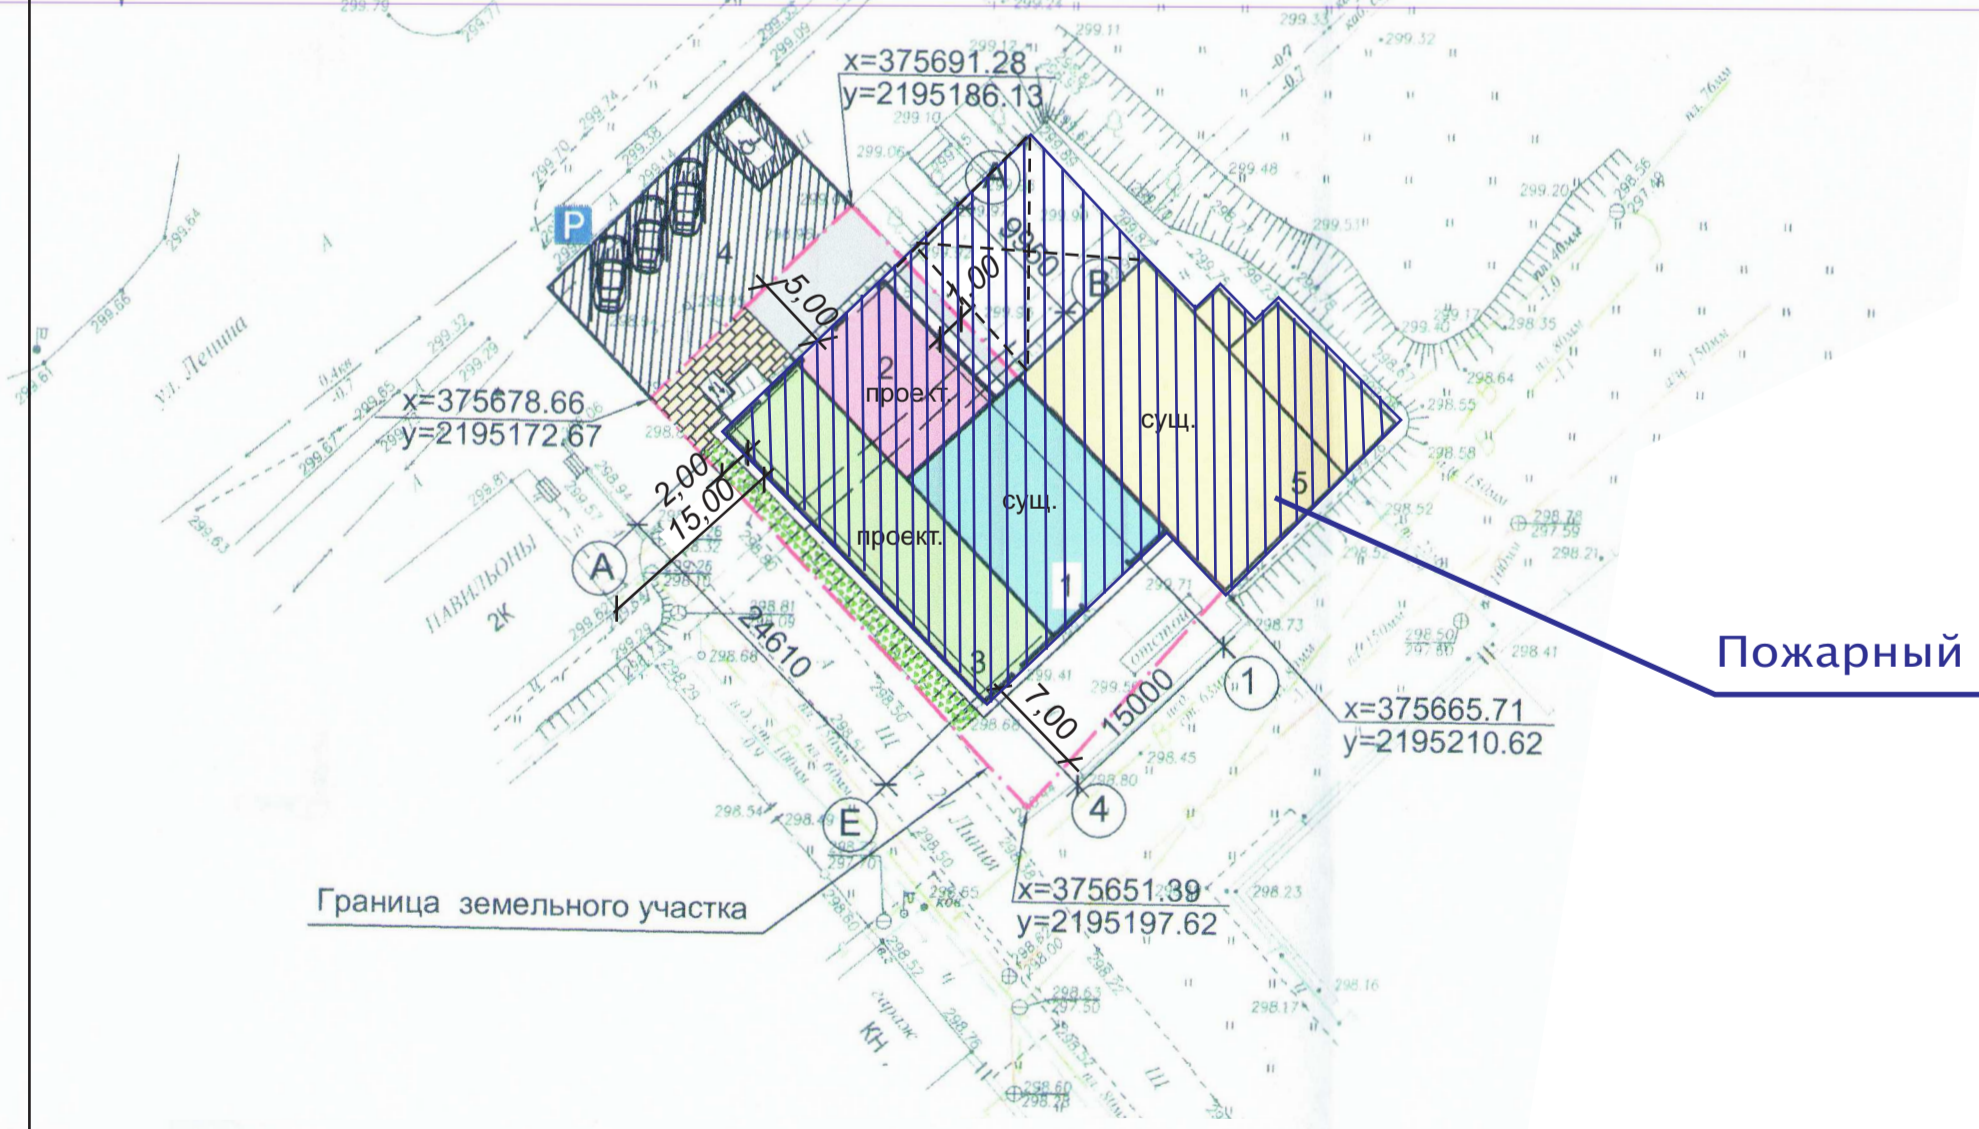

Пожарный отсек– 853 ,00 м2

Экспликация зданий и сооружений

Номер на плане	Наименование	Примечание
1	Автомойка	Сущ.
2	Автомойка	Проект.
3	Магазин	Проект.
4	Автостоянка	Проект.
5	Кафе	Сущ.

			<u>Застройщик:</u> Исаева Севда Аслан-Кызы.			
			<u>Адрес:</u> РФ, СК, ГГО, ст.Незлюбная, ул.Ленина, 386а/1.			
Ген директор	Головина Т.М					
Инженер	Смолянка Т.К.		Схема планировочной организации земельного участка	Литер	Лист	Листов
					АР-2	
			Пожарный отсек	ООО "АПБ" г.Георгиевск 2022 г.		