


			Застройщик: Сафарян Артур Бахшикович			
			Адрес: РФ, СК, ГГО, пос.Новый, ул.Луговая,65.			
Ген директор	Головина Т.М.					
Инженер	Смолянка Т.К.	Схема планировочной организации земельного участка	Литер	Лист	Листов	
				АР-2		
		Пожарный отсек.	ООО "АПБ" г.Георгиевск 2022 г.			

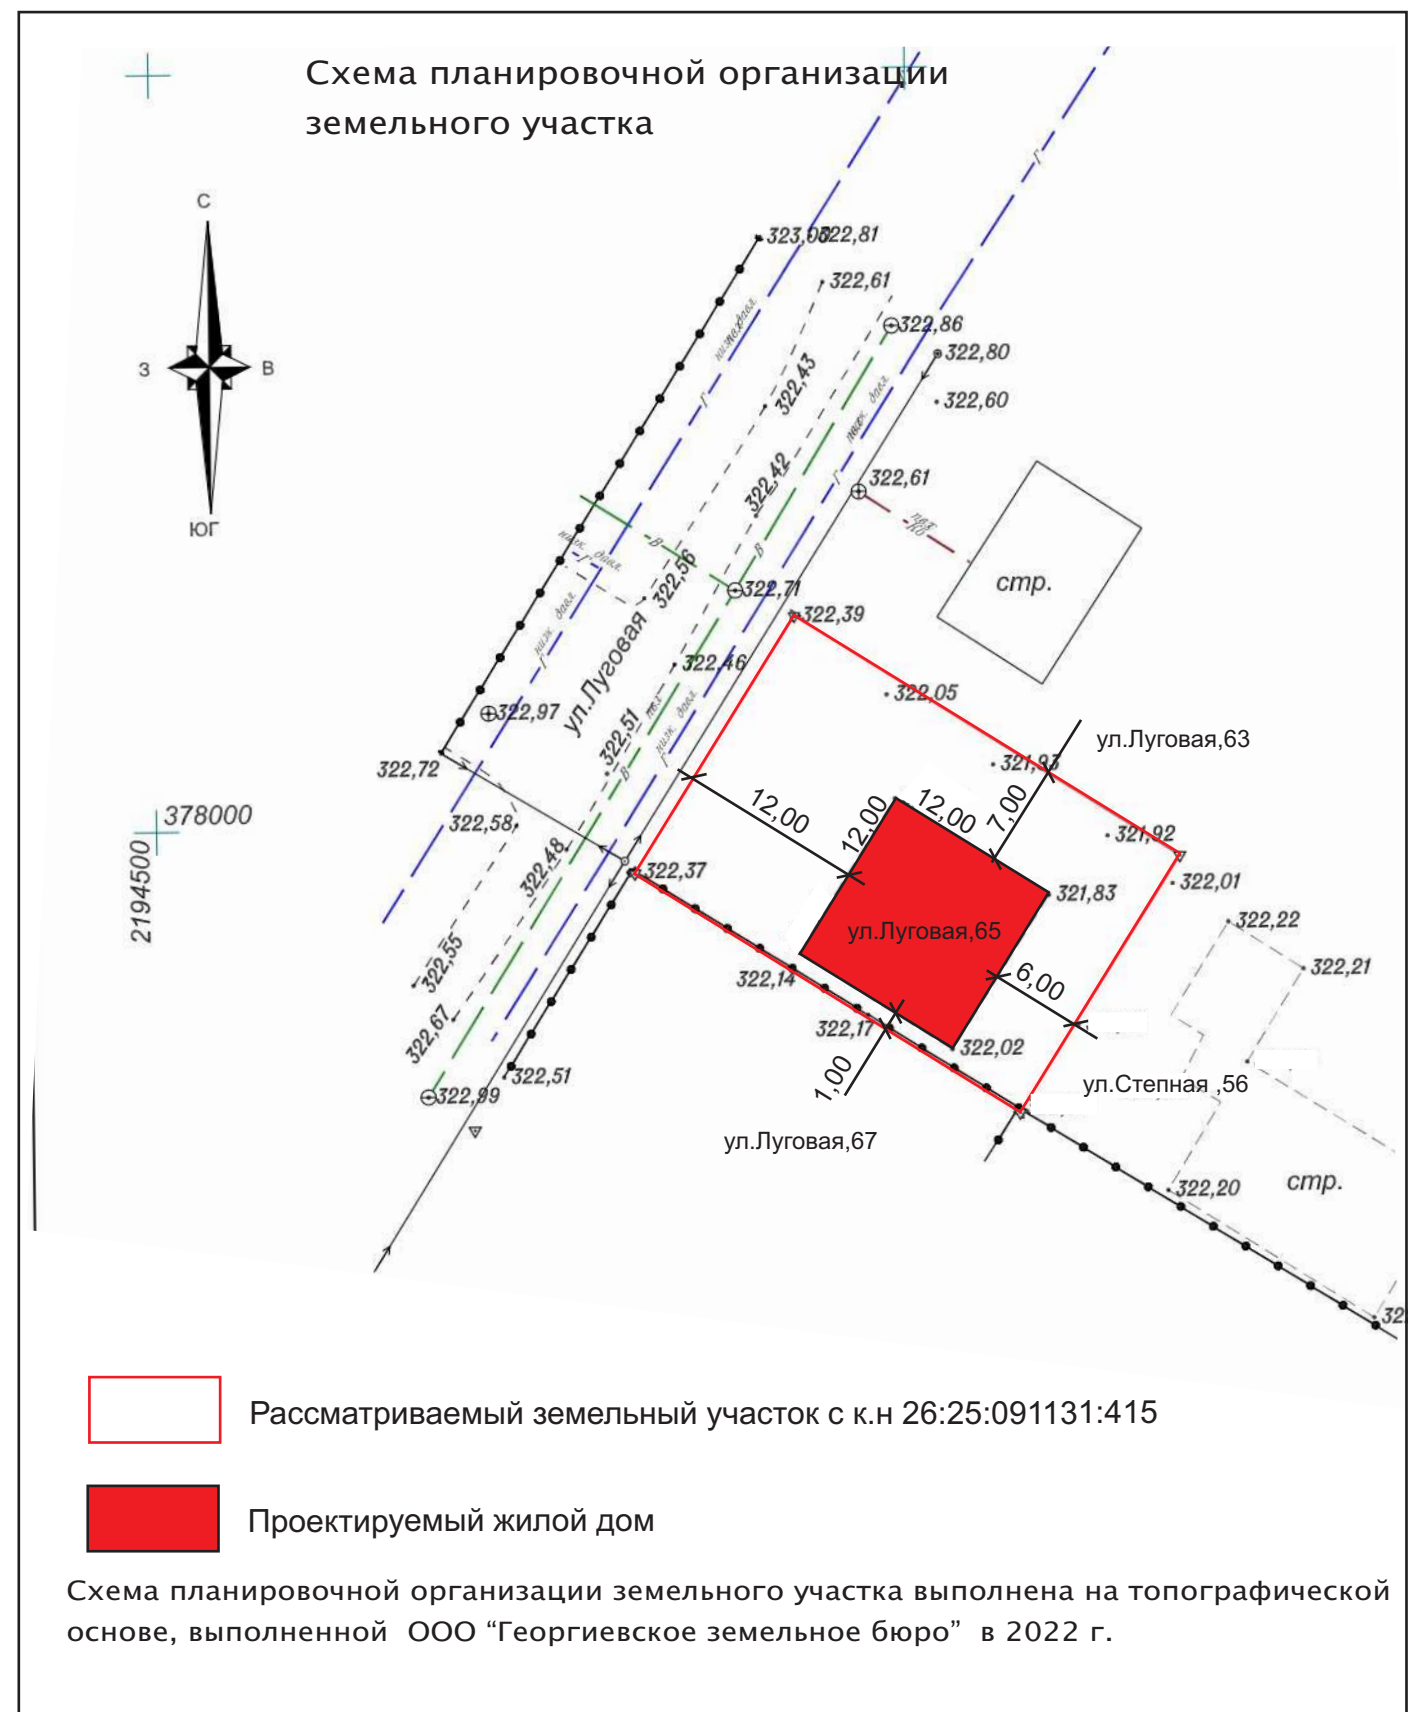

			Застройщик: Сафарян Артур Бахшикович			
			Адрес: РФ, СК, ГГО, пос.Новый, ул.Луговая,65.			
Ген директор	Головина Т.М.					
Инженер	Смолянка Т.К.	Схема планировочной организации земельного участка	Литер	Лист	Листов	
				АР-1		
			ООО "АПБ" г.Георгиевск 2022 г.			