


		Застройщики: Гроза Татьяна Александровна		
Ген директор Головина Т.М.		Адрес: РФ, СК, ГГО, г.Георгиевск, с.Обильное, л.Комсомольская, 7.		
Инженер	Смолянко Т.К.	Литер	Лист	Листов
			АР-1	
		ООО "АПБ" г.Георгиевск 2021 г.		
		Пожарный отсек		

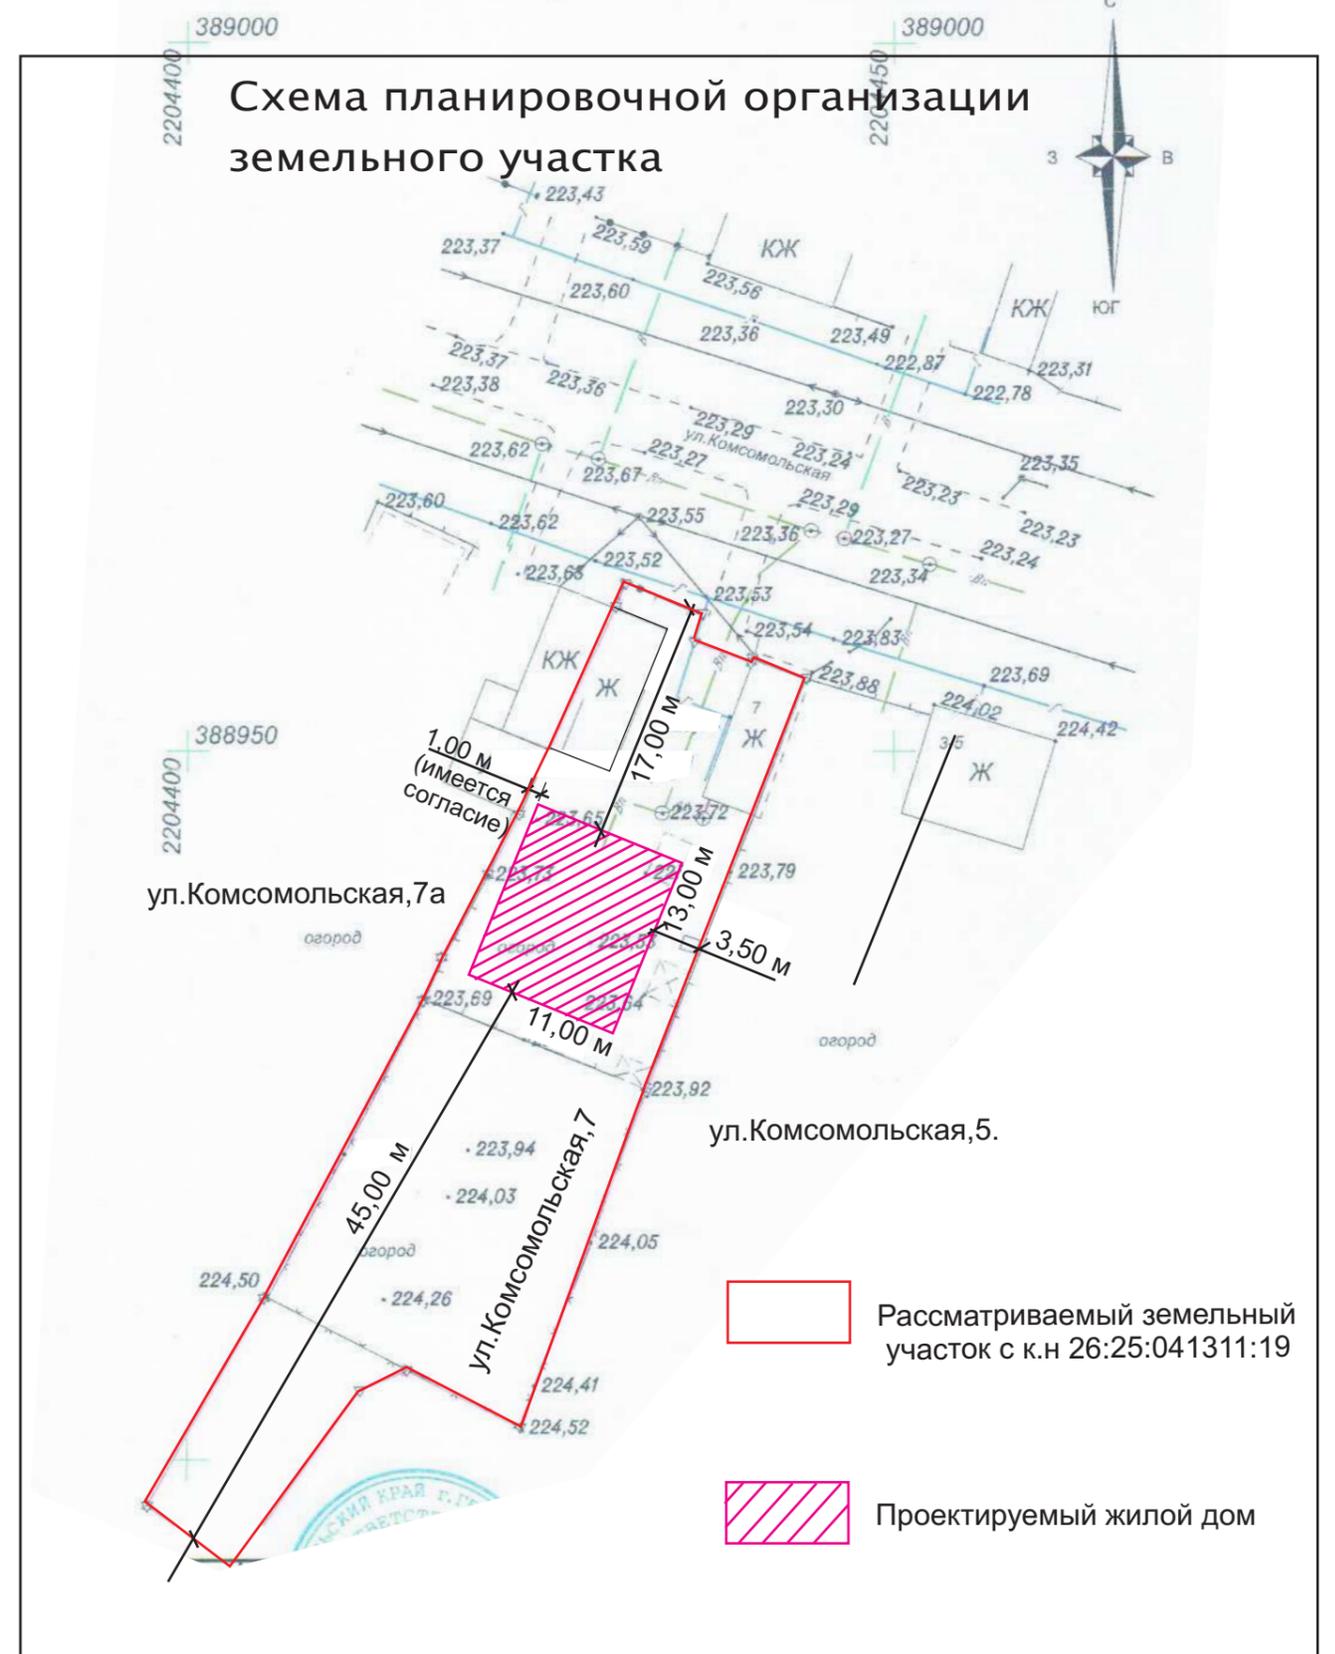

		Застройщики: Гроза Татьяна Александровна		
Ген директор Головина Т.М.		Адрес: РФ, СК, ГГО, г.Георгиевск, с.Обильное, л.Комсомольская, 7.		
Инженер	Смолянко Т.К.	Схема планировочной организации земельного участка	Литер	Лист
				Листов
			АР-1	
		ООО "АПБ" г.Георгиевск 2021 г.		