


Схема планировочной организации земельного участка

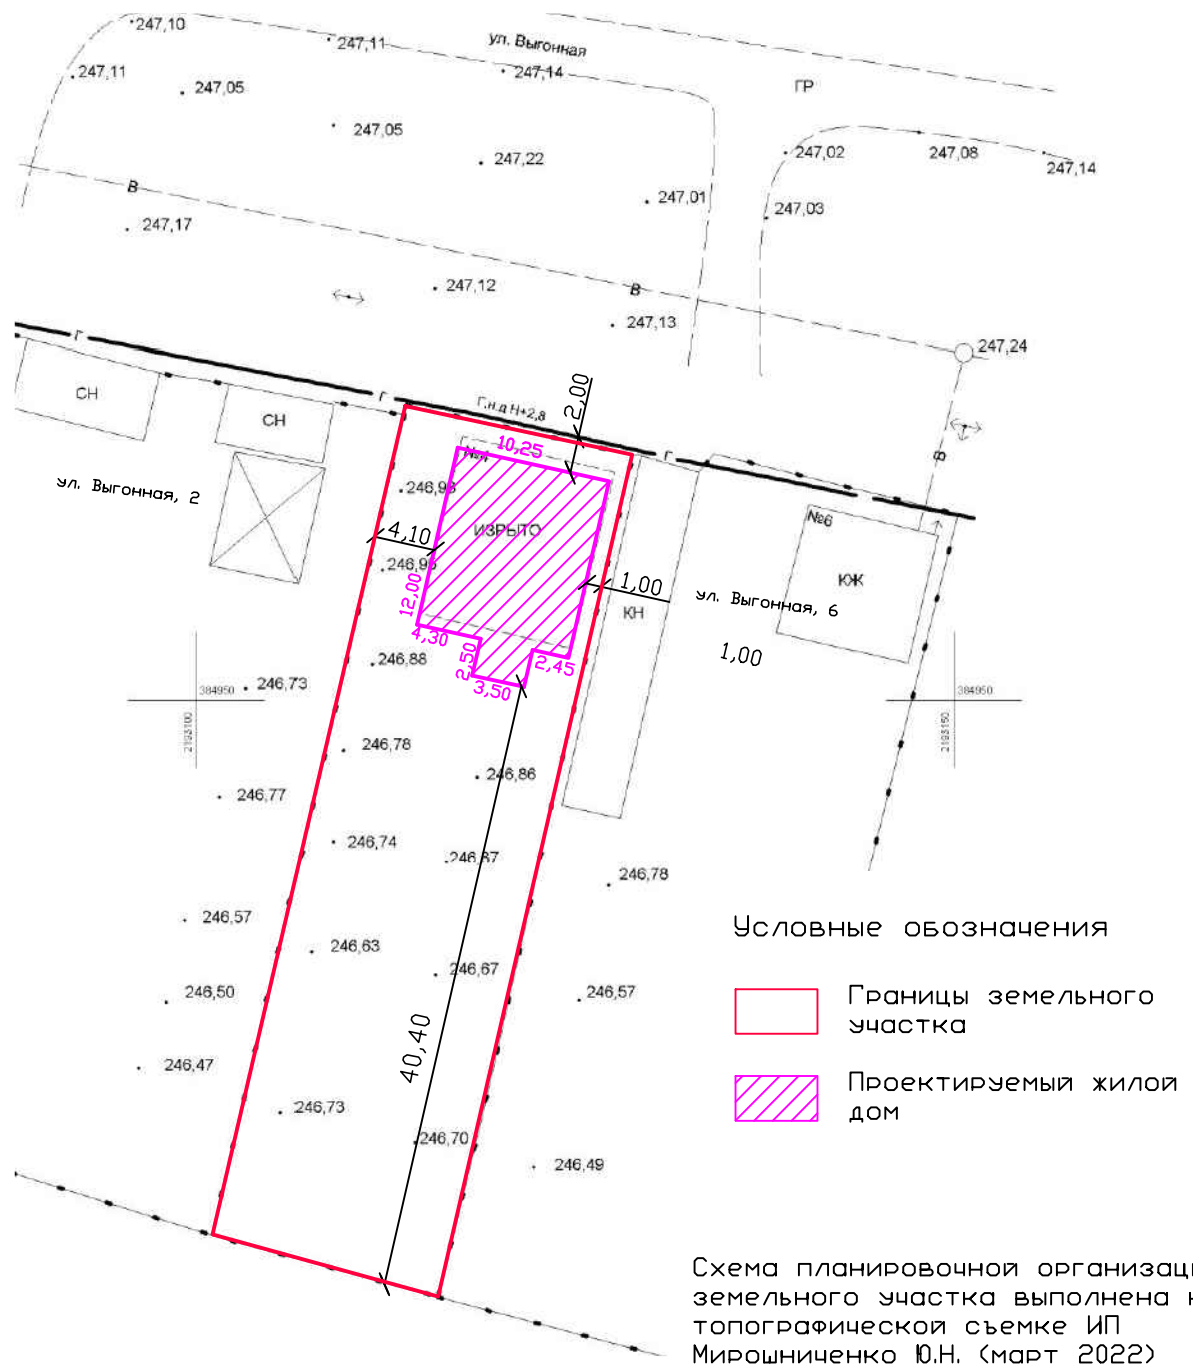

						Адрес: РФ, СК, ГГО, ст. Подгорная, ул. Выгонная, земельный участок 4			
						Застройщик: Погосян Варужан Арташесович			
Изм.	Кол.уч.	Лист	№ док	Подпись	Дата				
Ген. директор	Головина Т.М.					Схема планировочной организации земельного участка	Стадия	Лист	Листов
Н контр									
Исполнит.	Смолянко Е.Р.					Схема планировочной организации земельного участка	ООО "АПБ" г.Георгиевск 2022 г.		