


Пожарный отсек

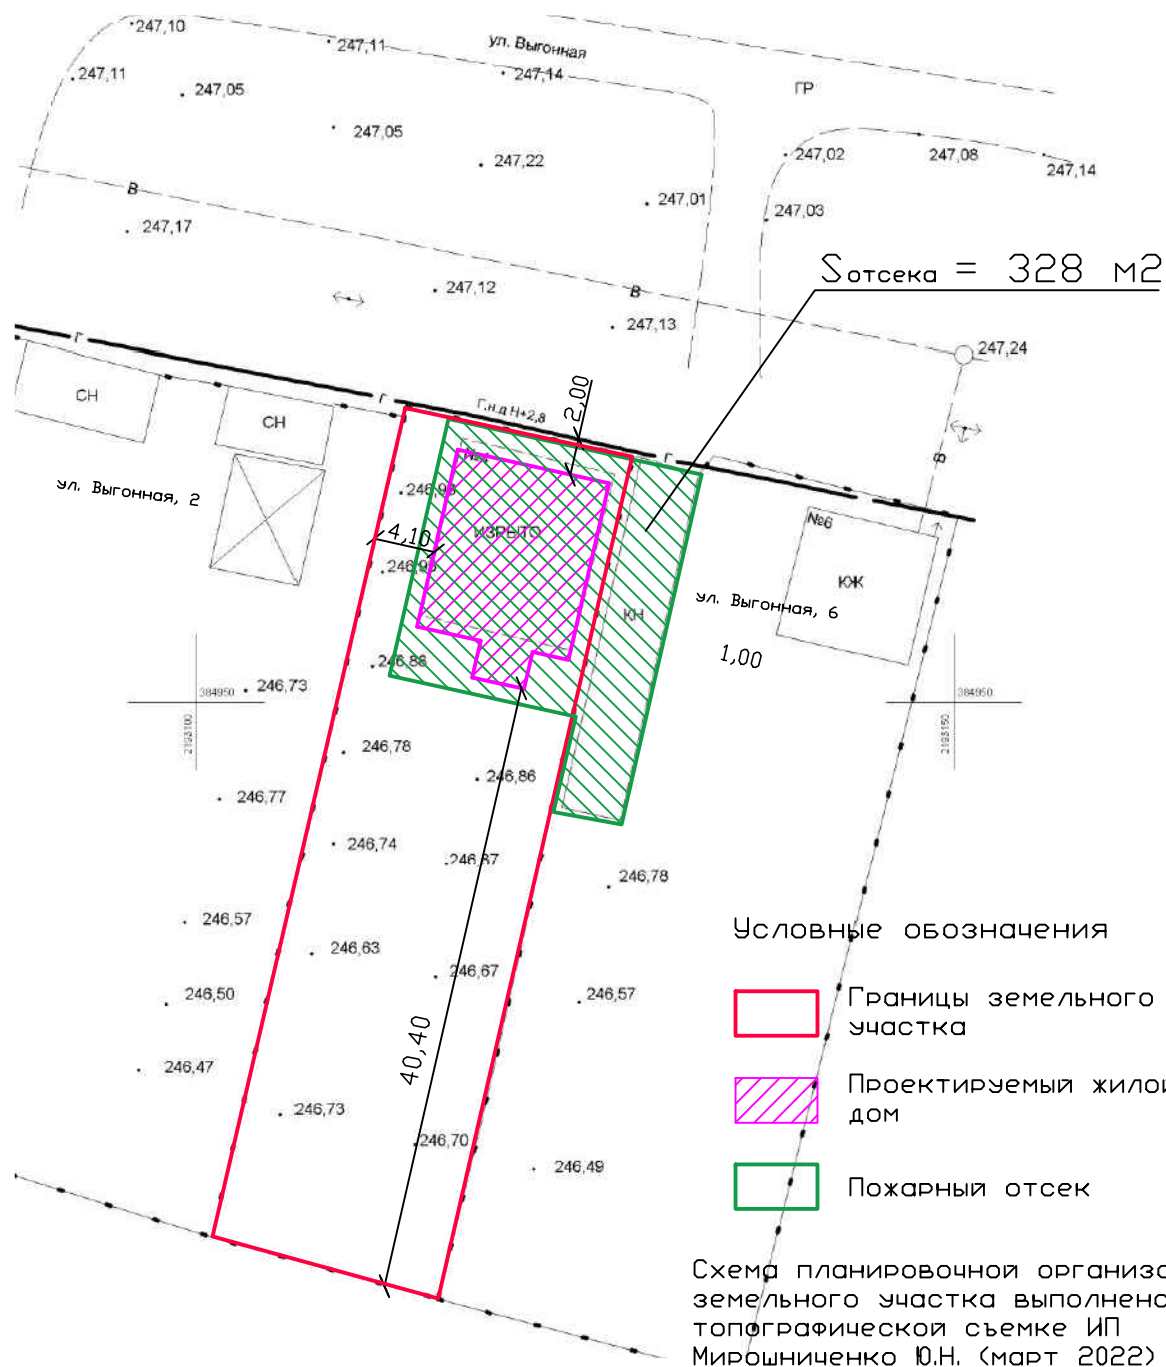

						Адрес: РФ, СК, ГГО, ст. Подгорная, ул. Выгонная, земельный участок 4		
						Застройщик: Погосян Варужан Арташесович		
Изм.	Кол.уч.	Лист	№ док	Подпись	Дата			
Ген. директор	Головина Т.М.					Схема планировочной организации земельного участка	Стадия	Лист
Н контр								Листов
Исполнит.	Смолянко Е.Р.					Пожарный отсек	ООО "АПБ" г.Георгиевск 2022 г.	