


Схема планировочной организации
земельного участка,
отклонение по отступу от границ
земельного участка
м-б 1:500

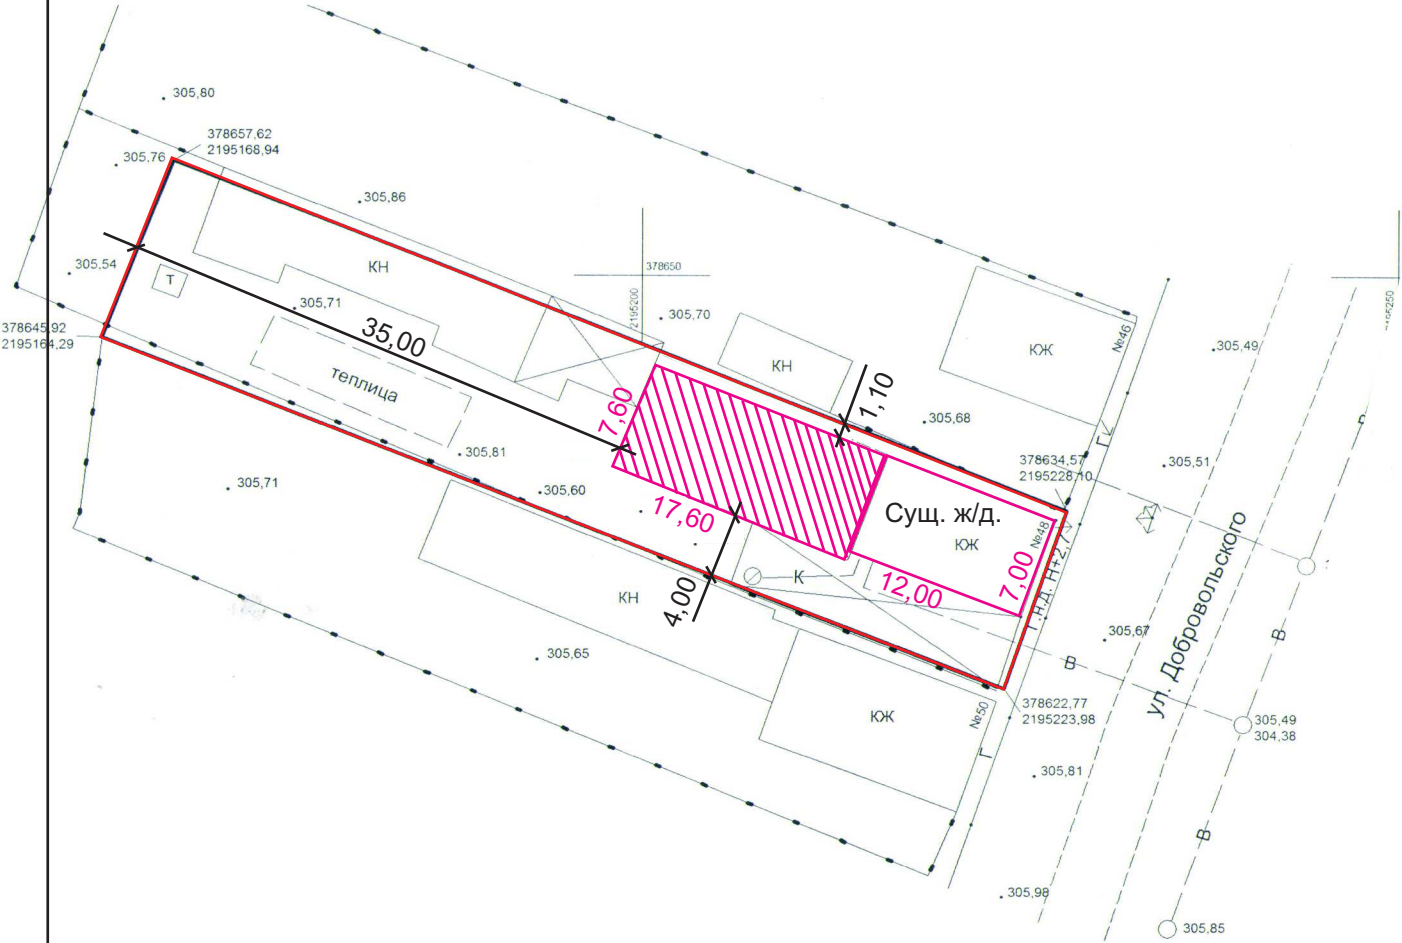



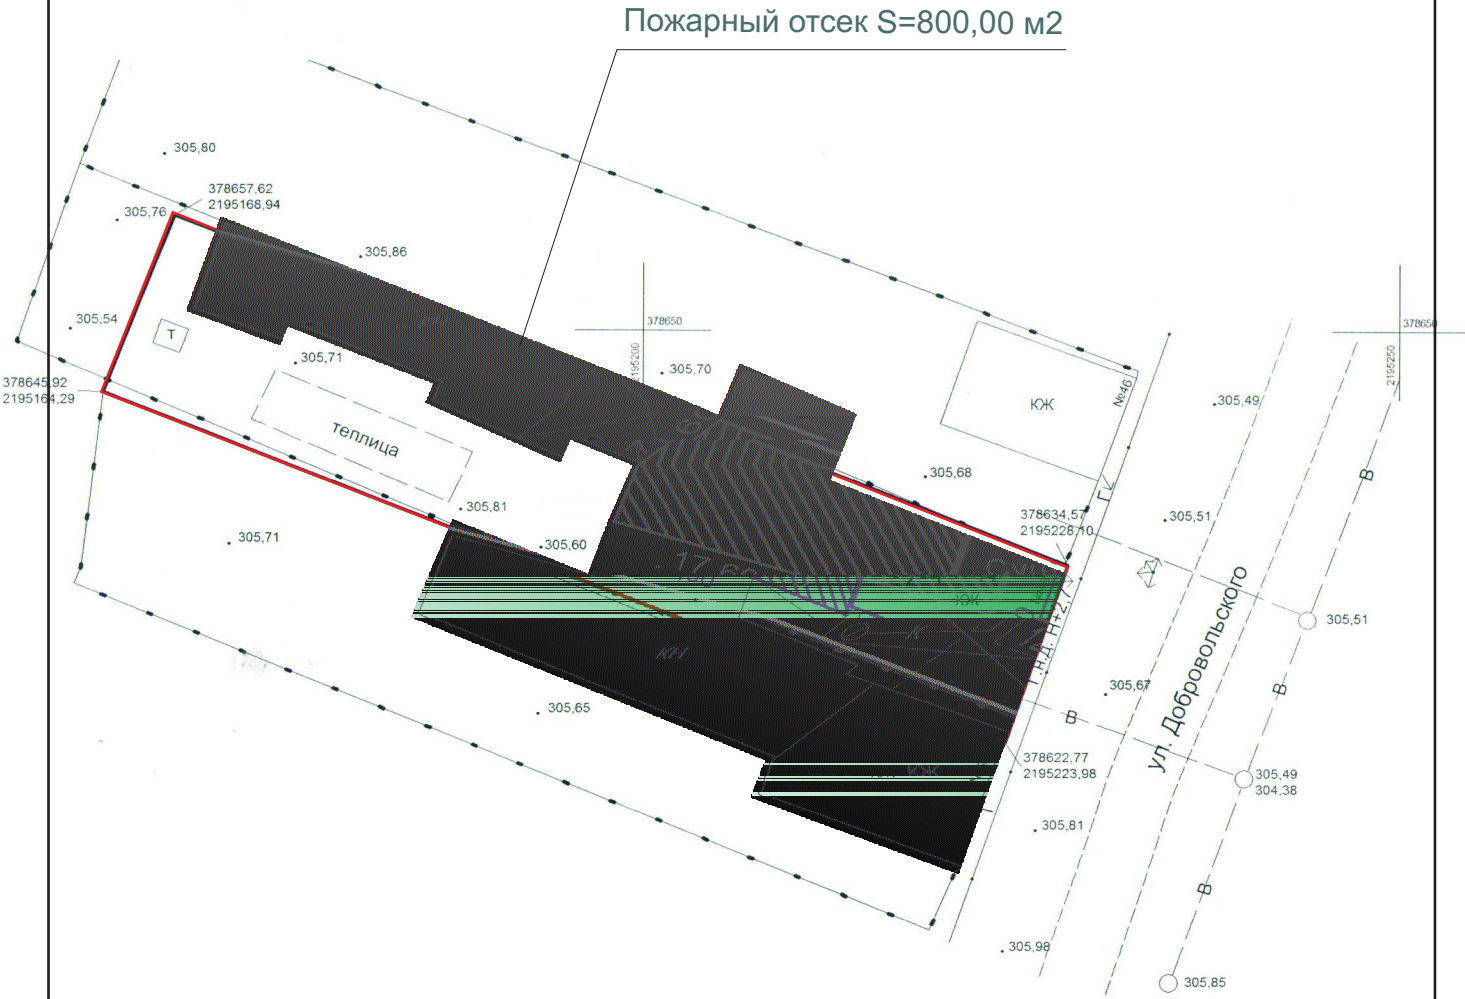
-  Рассматриваемый земельный участок с к.н 26:25:091131:202
-  Проектируемая пристройка

Схема планировочной организации земельного участка выполнена на топографической основе, выполненной ООО "Георгиевский кадастровый центр" в 2021.

			<u>Застройщик:</u> Самойлова Раиса Павловна			
			<u>Адрес:</u> РФ, СК, ГГО, пос.Новый, ул.Добровольского,48.			
Ген директор	Головина Т.М.					
Инженер	Смолянко Т.К.	Схема планировочной организации земельного участка	Литер	Лист	Листов	
				АР-1		
			ООО "АПБ" г.Георгиевск 2021 г.			

Пожарный отсек.



-  Пожарный отсек.

			<u>Застройщик:</u> Самойлова Раиса Павловна			
			<u>Адрес:</u> РФ, СК, ГГО, пос.Новый, ул.Добровольского,48.			
Ген директор	Головина Т.М.					
Инженер	Смолянко Т.К.		Схема планировочной организации земельного участка	Литер	Лист	Листов
					АР-2	
			Пожарный отсек	ООО "АПБ" г.Георгиевск 2021 г.		