
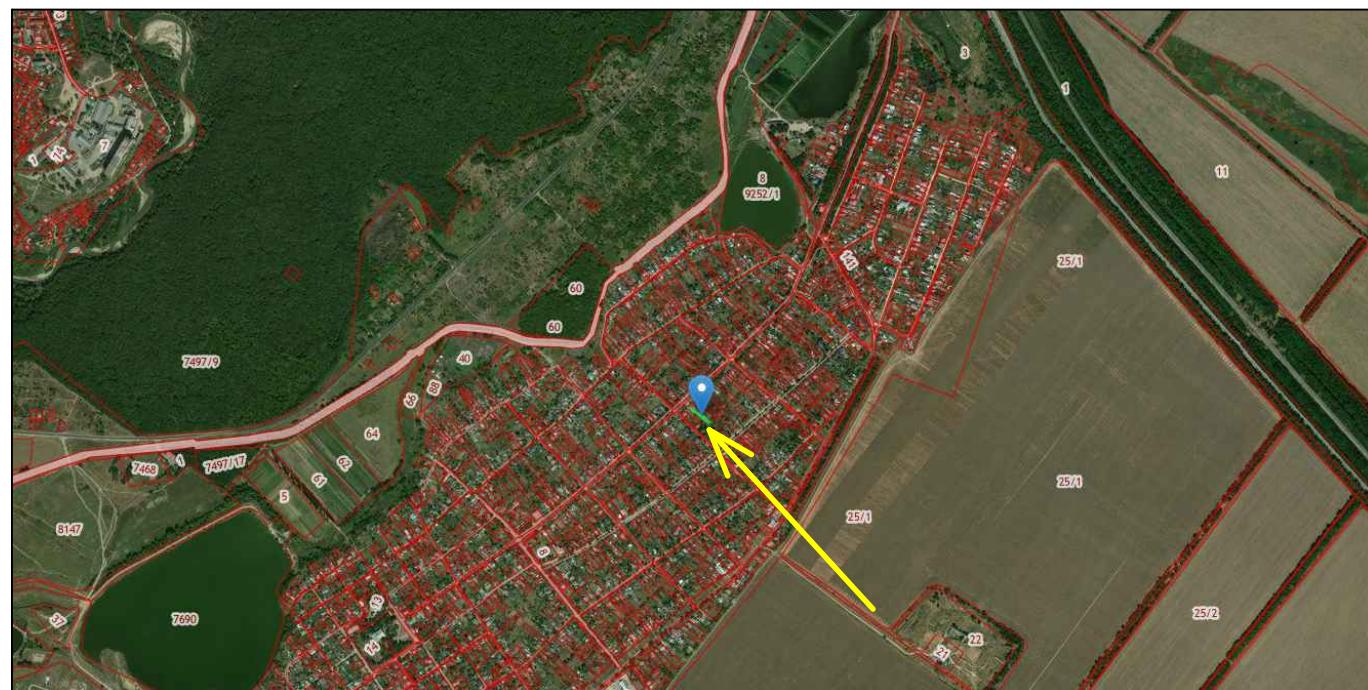


## **Предоставление разрешения на условно разрешенный вид использования земельного участка с КН 26:25:121152:71, с " ИЖС, магазины товаров первой необходимости" на "Магазины "**

## Ситуационная схема

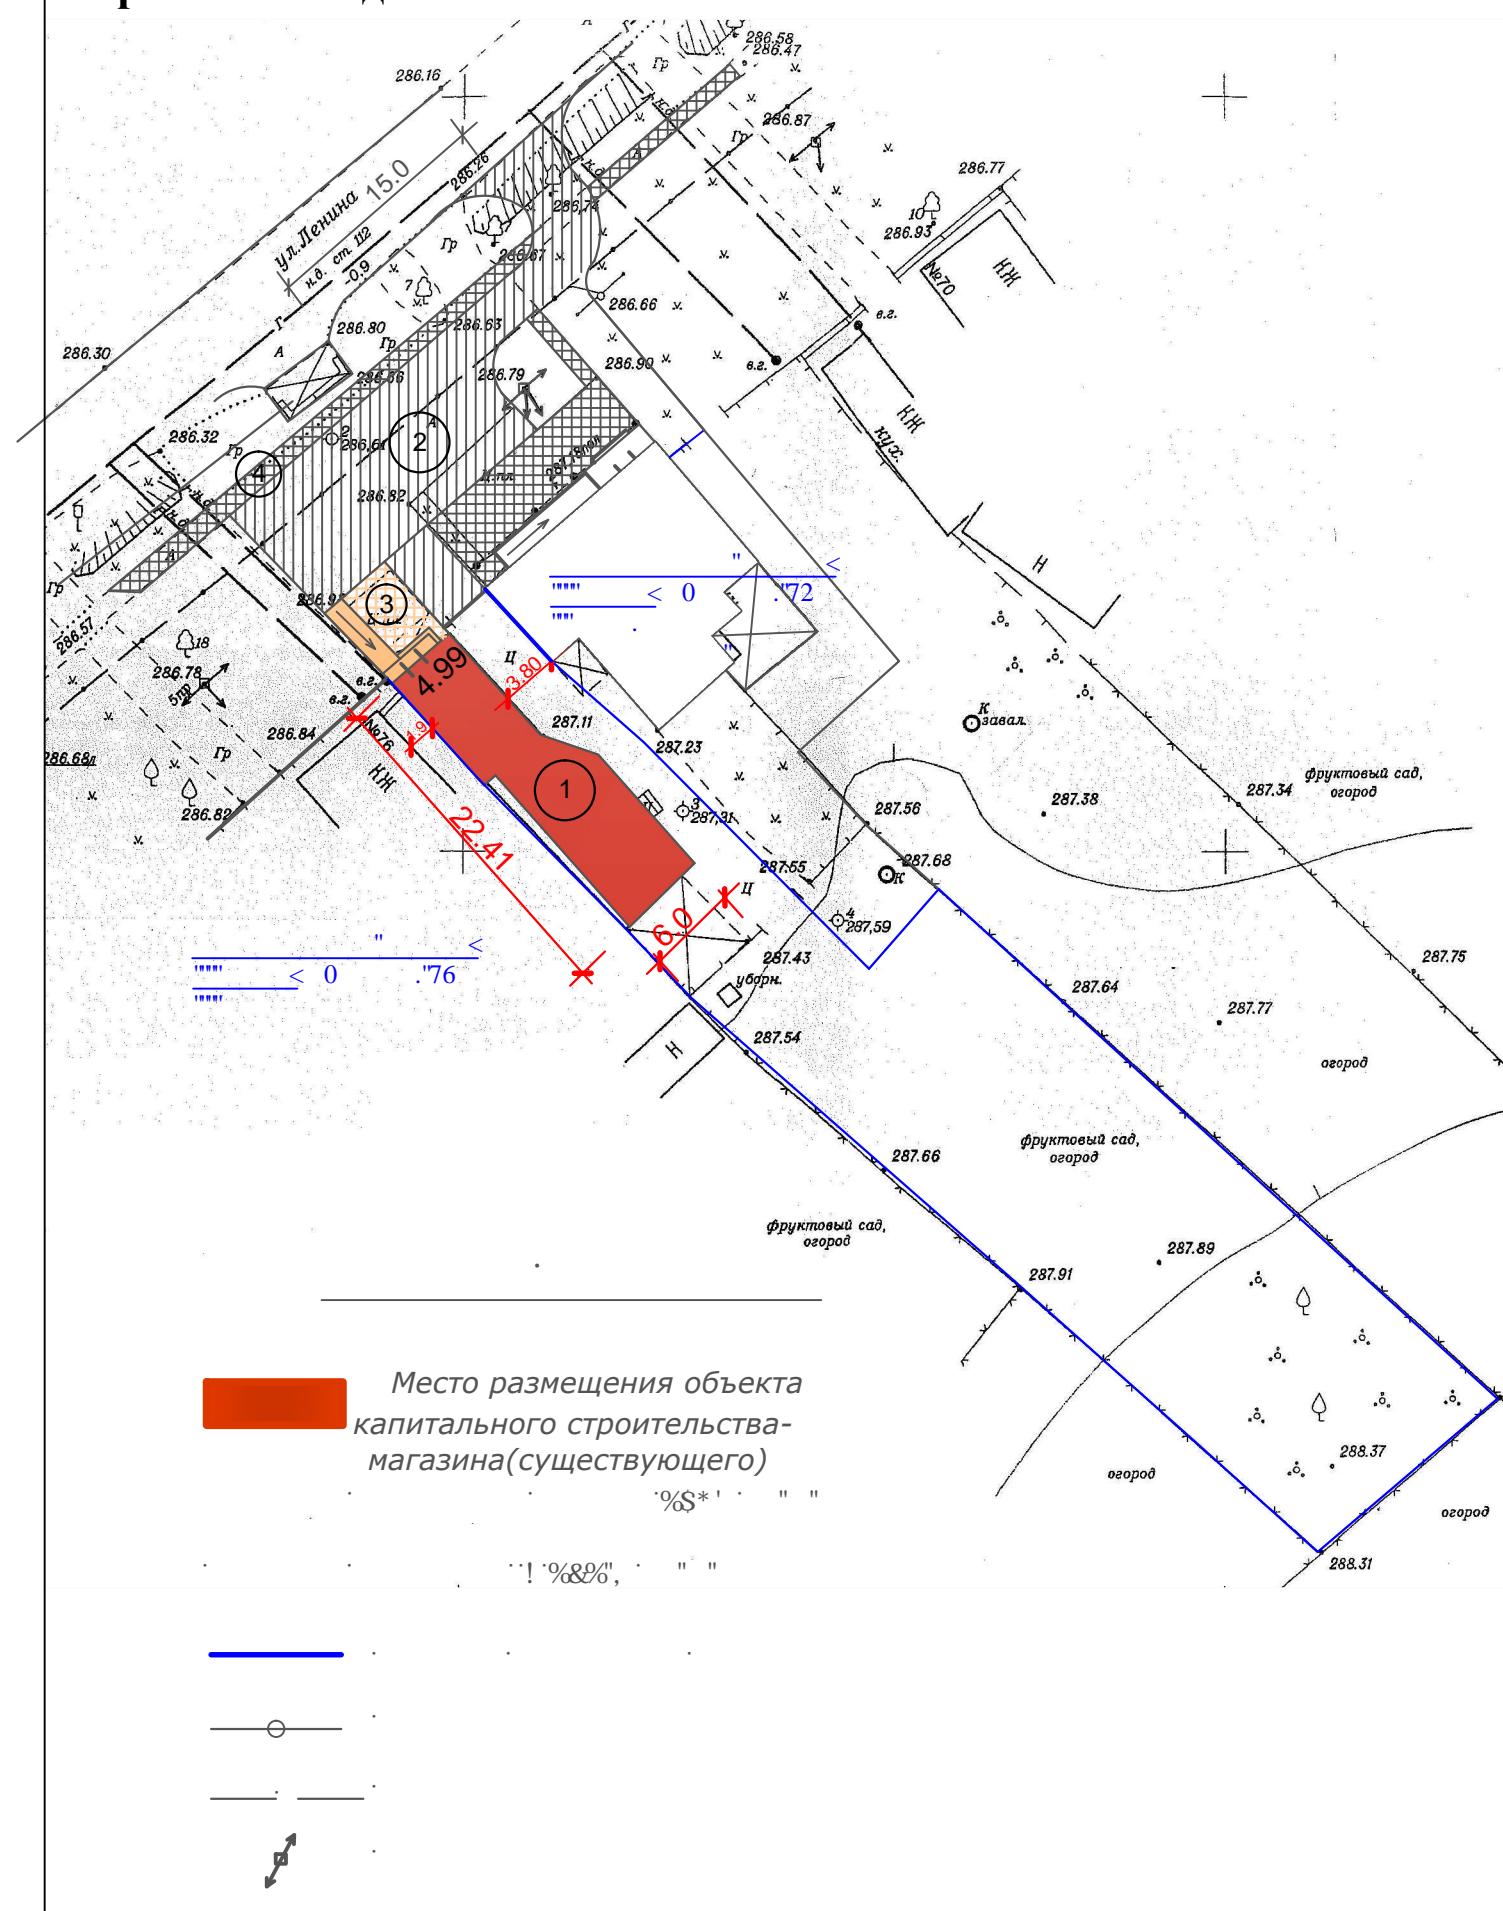

Земельный участок с кадастровым номером 26:25:121152:71 подлежащий изменению вида разрешенного использования с: "ИЖС, магазины товаров первой необходимости" на "Магазины"

# **Заключение о соответствии проектируемого объекта техническим регламентам**

2022г.

Заказчик: Литовченко Татьяна Ивановна  
Адрес: Ставропольский кр. Георгиевский городской  
округ, ст Георгиевская, ул. Ленина, 74

						2022г.	
						Заказчик: Литовченко Татьяна Ивановна Адрес: Ставропольский кр. Георгиевский городской округ, ст Георгиевская, ул. Ленина, 74	
Изм.	Колч.	Лист	Ндок	Подпись	Дата		
Гендиректор	Головина Т.М.		05.22	Предоставление разрешения на условно разрешенный вид использования земельного участка с кн 26:25:121152:71 на "Магазины"	Стадия	Лист	Листов
Архитектор	Тышлер М.В.		05.22		П	1	1
				Заключение о соответствии объекта техническим регламентам	000 "Архитектурно-планировочное бюро"		