


# Схема планировочной организации земельного участка

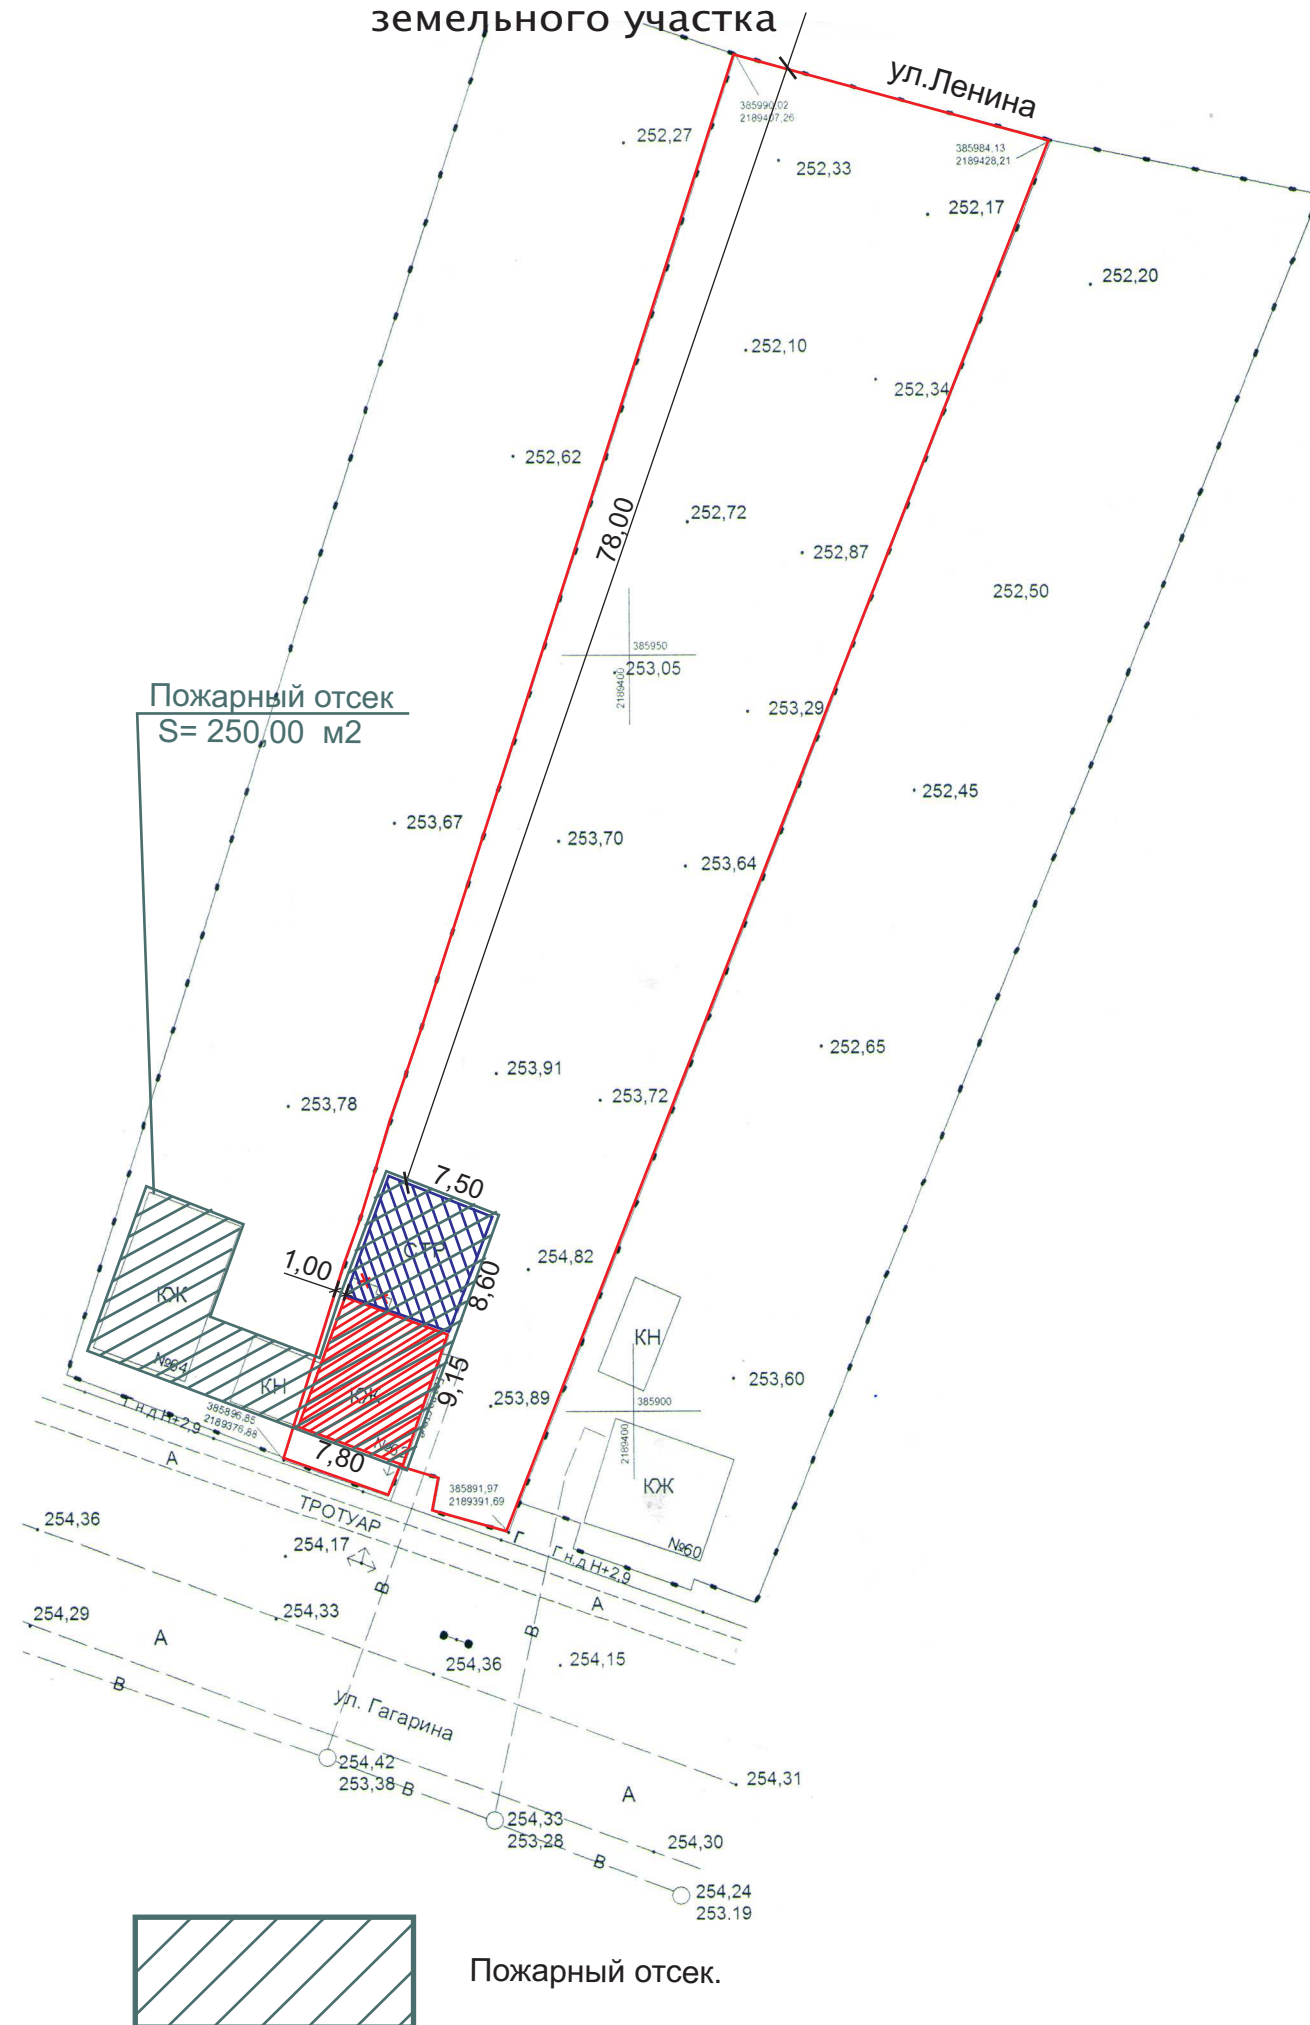

# Схема планировочной организации земельного участка

