

СТАВПРОЕКТ

ОБЩЕСТВО С ОГРАНИЧЕННОЙ ОТВЕТСТВЕННОСТЬЮ АРХИТЕКТУРНО-ПЛАНИРОВОЧНОЕ
ПРОЕКТНО-ИЗЫСКАТЕЛЬСКОЕ БЮРО

СРО-П-161-09092010

Регистрационный номер в реестре членов: 1330

Ставропольский край Советский район
город Зеленокумск
улица Мира, 26, офис 10 (2 этаж)
ТЕЛ: 8(928) 810-17-88,
8(988) 860-4-111

Заказчик – Атасян Николай Сеїранович.

Арх. № _____

СТРОИТЕЛЬСТВО МОЙКИ и КАФЕ.

адрес: Ставропольский край, Георгиевский район,
ст. Александрийская, ул. Грейдерная, 1 д.

ПРОЕКТНАЯ ДОКУМЕНТАЦИЯ

Раздел 2. "Схема планировочной организации земельного участка"

05.22 – 053 – АР


Том 1

Согласовано			
Взам. инв. №			
Подп. и дата			
Инв. № подл.			

СОГЛАСОВАНО:

Собственник: _____ Атасян Н.С.
подпись

г. Георгиевск
2022 г.

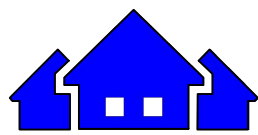

СТАВПРОЕКТ

ОБЩЕСТВО С ОГРАНИЧЕННОЙ ОТВЕТСТВЕННОСТЬЮ АРХИТЕКТУРНО-ПЛАНИРОВОЧНОЕ
ПРОЕКТНО-ИЗЫСКАТЕЛЬСКОЕ БЮРО

СРО-П-161-09092010

Регистрационный номер в реестре членов: 1330

Ставропольский край Советский район
город Зеленокумск
улица Мира, 26, офис 10 (2 этаж)
ТЕЛ: 8(928) 810-17-88,
8(988) 860-4-111

Заказчик – Атасян Николай Сеїранович.

СТРОИТЕЛЬСТВО МОЙКИ и КАФЕ.

адрес: Ставропольский край, Георгиевский район,
ст. Александрийская, ул. Грейдерная, 1 д.

ПРОЕКТНАЯ ДОКУМЕНТАЦИЯ

Раздел 2. "Схема планировочной организации земельного участка"

05.22 – 053 – АР

Том 1

Согласовано			
Взам. инв. №			
Подп. и дата			
Инв. № подл.			

Директор

Ткаченко Н. А.

ГИП

Ткаченко Н. А.

Исполнитель

Акопян Р. В.

г. Георгиевск
2022 г.

ВЫПИСКА ИЗ РЕЕСТРА ЧЛЕНОВ САМОРЕГУЛИРУЕМОЙ ОРГАНИЗАЦИИ

«08» декабря 2021 г.

№ 0000000000000000000005657

**Ассоциация Саморегулируемая организация «МежРегионПроект»
(Ассоциация СРО «МРП»)**

СРО, основанные на членстве лиц, осуществляющих **подготовку проектной документации**

197198, г. Санкт-Петербург, Большой проспект П.С. , д. 18, лит. А, пом. 17-Н, оф. 55,
<http://www.sro-mrp.ru>, info@sro-mrp.ru

Регистрационный номер в государственном реестре саморегулируемых организаций
СРО-П-161-09092010

выдана Обществу с ограниченной ответственностью **АРХИТЕКТУРНО-ПЛАНИРОВОЧНОЕ-
ПРОЕКТНО-ИЗЫСКАТЕЛЬСКОЕ БЮРО «СТАВПРОЕКТ»**

Наименование	Сведения
1. Сведения о члене саморегулируемой организации:	
1.1. Полное и (в случае, если имеется) сокращенное наименование юридического лица или фамилия, имя, (в случае, если имеется) отчество индивидуального предпринимателя	Общество с ограниченной ответственностью АРХИТЕКТУРНО-ПЛАНИРОВОЧНОЕ-ПРОЕКТНО-ИЗЫСКАТЕЛЬСКОЕ БЮРО «СТАВПРОЕКТ» (ООО АППИБ»СТАВПРОЕКТ»)
1.2. Идентификационный номер налогоплательщика (ИНН)	2619013217
1.3. Основной государственный регистрационный номер (ОГРН) или основной государственный регистрационный номер индивидуального предпринимателя (ОГРНИП)	1162651053575
1.4. Адрес места нахождения юридического лица	357913, Ставропольский край, Советский р-н, г. Зеленокумск, Партизанский пер., д. 39
1.5. Место фактического осуществления деятельности (только для индивидуального предпринимателя)	---
2. Сведения о членстве индивидуального предпринимателя или юридического лица в саморегулируемой организации:	
2.1. Регистрационный номер члена в реестре членов саморегулируемой организации	1330
2.2. Дата регистрации юридического лица или индивидуального предпринимателя в реестре членов саморегулируемой организации (число, месяц, год)	20 июня 2018 г.

Наименование	Сведения
2.3. Дата (число, месяц, год) и номер решения о приеме в члены саморегулируемой организации	20 июня 2018 г., №25-03-ПП/18
2.4. Дата вступления в силу решения о приеме в члены саморегулируемой организации (число, месяц, год)	20 июня 2018 г.
2.5. Дата прекращения членства в саморегулируемой организации (число, месяц, год)	---
2.6. Основания прекращения членства в саморегулируемой организации	---

3. Сведения о наличии у члена саморегулируемой организации права выполнения работ:

3.1. Дата, с которой член саморегулируемой организации имеет право выполнять инженерные изыскания, осуществлять **подготовку проектной документации**, строительство, реконструкцию, капитальный ремонт, снос объектов капитального строительства по договору подряда на выполнение инженерных изысканий, **подготовку проектной документации**, по договору строительного подряда, по договору подряда на осуществление сноса (нужное выделить):

в отношении объектов капитального строительства (кроме особо опасных, технически сложных и уникальных объектов, объектов использования атомной энергии)	в отношении особо опасных, технически сложных и уникальных объектов капитального строительства (кроме объектов использования атомной энергии)	в отношении объектов использования атомной энергии
20 июня 2018 г.	---	---

3.2. Сведения об уровне ответственности члена саморегулируемой организации по обязательствам по договору подряда на выполнение инженерных изысканий, **подготовку проектной документации**, по договору строительного подряда, по договору подряда на осуществление сноса, и стоимости работ по одному договору, в соответствии с которым указанным членом внесен взнос в компенсационный фонд возмещения вреда (нужное выделить):

а) первый	Есть	стоимость работ по договору не превышает 25 000 000 рублей
б) второй	---	стоимость работ по договору не превышает 50 000 000 рублей
в) третий	---	стоимость работ по договору не превышает 300 000 000 рублей
г) четвертый	---	стоимость работ по договору составляет 300 000 000 рублей и более
д) пятый	---	---
е) простой	---	---

3.3. Сведения об уровне ответственности члена саморегулируемой организации по обязательствам по договору подряда на выполнение инженерных изысканий, **подготовку проектной документации**, по договору строительного подряда, по договору подряда на осуществление сноса, заключенным с использованием конкурентных способов заключения договоров, и предельному размеру обязательств по таким договорам, в соответствии с которым указанным членом внесен взнос в компенсационный фонд обеспечения договорных обязательств (нужное выделить):

Наименование		Сведения
а) первый	---	предельный размер обязательств по договорам не превышает 25 000 000 рублей
б) второй	---	предельный размер обязательств по договорам не превышает 50 000 000 рублей
в) третий	---	предельный размер обязательств по договорам не превышает 300 000 000 рублей
г) четвертый	---	предельный размер обязательств по договорам составляет 300 000 000 рублей и более
д) пятый	---	---

4. Сведения о приостановлении права выполнять инженерные изыскания, осуществлять **подготовку проектной документации**, строительство, реконструкцию, капитальный ремонт, снос объектов капитального строительства:

4.1. Дата, с которой приостановлено право выполнения работ (число, месяц, год)	---
4.2. Срок, на который приостановлено право выполнения работ	---

Исполнительный директор



А.Ю. Базаров

М.П.

СОДЕРЖАНИЕ

№№ п/п	Наименование	Лист №
Титульный лист		
Содержание		
Текстовая часть		
1.	Выписка из СРО	
2.	Пояснительная записка	
Графическая часть		
3.	Схема планировочной организации земельного участка	
Приложение:		
4.	Паспорт собственника (копия)	
5.	Выписка с ЕГРН на земельный участок (копия)	
6.	Нотариальное согласие соседей (копия)	

**Пояснительная записка на отклонение от предельных
параметров разрешенного строительства объекта
«Мойки и кафе»**

**1.Функциональное назначение предполагаемого к строительству или
реконструкции объекта капитального строительства.**

1.1. Вид объекта: Мойка и Кафе.

1.2. Функциональное назначение предполагаемого строительству объекта капитального строительства – Нежилое здание.

1.3. Характерные особенности: отдельно стоящее здание, одноэтажный, прямоугольной формы, с максимальными размерами 15.0 м. х 8.1м. и 5.0 м. х 7.0м.

В проектируемом объекте (мойка) будут расположены следующие помещения: операторная, помещение для мойки.

В проектируемом кафе будут расположены следующие помещения: зал для посещения, помещение, санитарный узел.

2.Расчет потребности в системах транспортного обслуживания и инженерно-технического обеспечения.

Пешеходный доступ к проектируемому к Мойки и Кафе возможен с ул. Грейдерная.

Подъезд автотранспорта к участку и выезд с территории предусмотрены со стороны ул. Грейдерная. Покрытие ул. Грейдерная — асфальтобетонное.

Имеется возможность подъезда к строящемуся мойки и кафе спецтехники по твердому покрытию и подъезд автотранспорта для разгрузки товаров.

К мойке и кафе (проектируемых) будут подведены инженерные сети (коммуникациям) которые уже имеются на участке или проходящие по ул. Грейдерная:

-водопровод от действующей водопроводной сети;

-водоотведение в водонепроницаемый выгреб (проектируемый или существующий);

-газоснабжение от существующего газопровода;

						2022— ПЗ	Лист
Изм.	Колу	Лист	№док.	Подп.	Дата		

В связи с тем, что конфигурация участка и иные характеристики неблагоприятны для застройки при соблюдении градостроительных норм и не позволяет произвести застройку, с параметрами, установленными градостроительными нормами, отступить 3.0 метра от межи нет возможности.

Площадь застройки мойки составляет – 121.5 м.кв.

Площадь застройки кафе составляет – 35.0 м.кв.

Величиной отклонений от предельных параметров является процент застройки проектируемой мойки -24.3%, что не превышает максимальный процент застройки -70% и величиной отклонений от предельных параметров является процент застройки проектируемого кафе -7%, что не превышает максимальный процент застройки -70%.

Мойка и кафе составляет -31.3% застройки земельного участка.

Величиной отклонений от предельных параметров является уменьшение расстояний от границ земельного участка с 3.0 метров до существующих минимальных расстояний (менее одного метра).

						2022— ПЗ	Лист
Изм.	Колу	Лист	№ док.	Подп.	Дата		

4. Анализ оценки влияния запрашиваемых отклонений на формирование композиционно-средовых характеристик местной среды.

Строительство мойки и кафе на земельном участке по ул. Грейдерная, дом 1 «д» в станице Александрийская, на облик ул. Грейдерная не повлияет, т. к. строительство мойки кафе предусматривается по межевой границы земельного участка по ул. Грейдерная.

5. Экспертное заключение о соответствии противопожарным нормам и правилам в связи с реконструкцией и строительством (на соответствие Федеральному закону от 22.07.2008 №123-ФЗ «Технический регламент о требованиях пожарной безопасности»).

Соответствии с частью 2 статьи 57 «Огнестойкость и пожарная опасность зданий и сооружений» Федерального закона от 22.07.2008 №123-ФЗ «Технический регламент о требованиях пожарной безопасности» - «Требуемые степень огнестойкости зданий, сооружений и класс их конструктивной пожарной опасности устанавливаются нормативными документами по пожарной безопасности».

Мойка и кафе (проектируемые), расположено по ул. Грейдерная, дом 1 «д», в станице Александрийская будет относиться к ФЗ.1 классу функциональной пожарной опасности, III степени огнестойкости, классу конструктивной пожарной опасности-С1.

Проектируемое здание имеет степень огнестойкости III, стены боковых фасадов противопожарные 1-го типа.

Согласно СП 2.13130.2020 (таблица 6.8) расстояние между жилыми зданиями, а также жилыми зданиями и хозяйственными постройками (сараями, гаражами, банями,); таблица 6.11-расстояние между торговыми зданиями при степени огнестойкости IV и класса пожарной опасности С1 не нормируются при суммарной площади застройки, включая незастроенную площадь между ними, равной наибольшей допустимой площади- 1200 кв.м. в пределах площади пожарного отсека.

На основании вышеизложенного противопожарные нормы и правила при строительстве магазина не нарушаются.

						2022— ПЗ	Лист
Изм.	Колу	Лист	№док.	Подп.	Дата		

6. Согласие собственника (ов) земельного участка или объекта капитального строительства (в случае если заявитель не является собственником земельного участка или объекта капитального строительства и (или) земельный участок или объект капитального строительства находятся в общей (долевой или совместной) собственности).


Собственником земельного участка и жилого дома является Атасян Н.С.

7. В случае наличия на земельном участке объектов культурного наследия (памятников истории и культуры) в Ставропольском крае, предоставление охранных документов (охранных обязательств — договоров, охранных договоров) собственниками и пользователями объектов культурного наследия (по инициативе заявителя).

На рассматриваемом земельном участке объекты культурного наследия (памятники истории и культуры) не расположены.

						2022— ПЗ	Лист
Изм.	Колу	Лист	№док.	Подп.	Дата		

Схема планировочной организации земельного участка

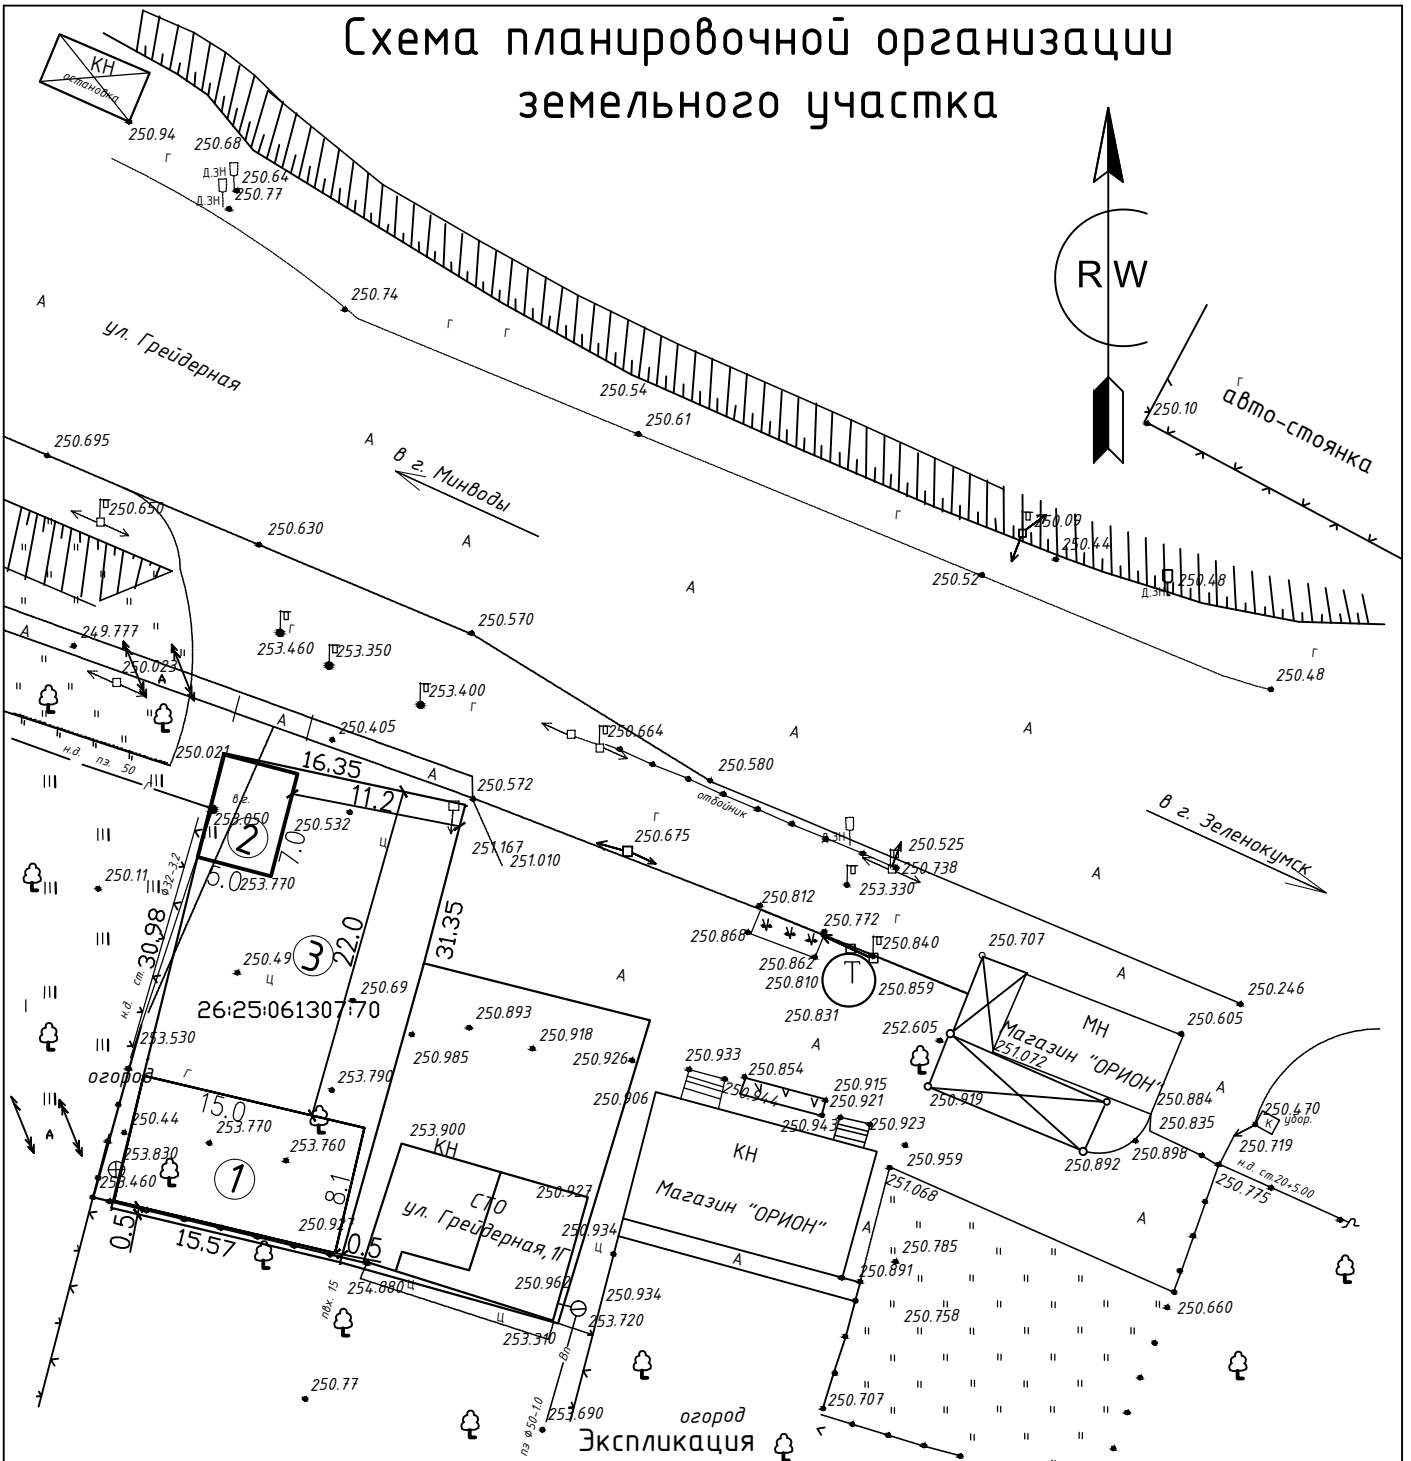

НОМ. п/п	наименование	площ. застр.квм	к-во	прим.
1	Мойка	121.5	1	проектир.
2	Кафе	35.0	1	проектир.
3	Площадь земельного участка		500	

05.22 - 053 AP					
Объект: Мойка и Кафе					
Адрес: Ставропольский край, Георгиевский район, станция Александрійская, улица Грейдерная, 1 "д".					
Изм.	Кол.	Лист	Док.	Подпись	Дата
Директор		Ткаченко Н.А.			
ГИП		Ткаченко Н.А.			
Инженер		Акопян Р.В.			
Архитектурные решения				Стадия	Лист
				П	1
Схема планировочной организации земельного участка				000 АРХИТЕКТУРНО-ПЛАНИРОВОЧНОЕ ПРОЕКТО-ИЗЫСКАТЕЛЬСКОЕ БЮРО "СТАВПРОЕКТ"	
Н. контроль		Ткаченко Н.А.			