



# ПРОМЫШЛЕННОЕ И ГРАЖДАНСКОЕ СТРОИТЕЛЬСТВО

ИЗЫСКАНИЯ. ПРОЕКТИРОВАНИЕ. СТРОИТЕЛЬСТВО

357820, Ставропольский край, г. Георгиевск, ул. Гастелло д.1 тел.: +7 (87951) 6-01-69  
e-mail: ooopgs@yandex.ru +7 (87951) 6-05-36  
www.26PGS.ru +7 (87951) 5-10-26

**Свидетельство №0228.07-2010-2625027088-П-033 от 02 июня 2015г.**

**Проектное обоснование  
отклонения от предельных параметров разрешенного  
строительства объекта  
Схема планировочной организации земельного участка.**

Наименование объекта: Реконструкция жилого дома

Адрес: РФ, СК, ГГО, ст.Александровская, ул.им.И.Борзова, 37

Застройщик: Горбунова Татьяна Васильевна

2023г.



# ПРОМЫШЛЕННОЕ И ГРАЖДАНСКОЕ СТРОИТЕЛЬСТВО

ИЗЫСКАНИЯ. ПРОЕКТИРОВАНИЕ. СТРОИТЕЛЬСТВО

357820, Ставропольский край, г. Георгиевск, ул. Гастелло д.1 тел.: +7 (87951) 6-01-69  
e-mail: oopgs@yandex.ru +7 (87951) 6-05-36  
www.26PGS.ru +7 (87951) 5-10-26

«УТВЕРЖДАЮ»:

 Горбунова Т.В.  
застройщик

«\_\_» \_\_\_\_\_ 2023г.

## Проектное обоснование отклонения от предельных параметров разрешенного строительства объекта Схема планировочной организации земельного участка.

Наименование объекта: Реконструкция жилого дома

Адрес: РФ, СК, ГГО, ст.Александровская, ул.им.И.Борзова, 37

Застройщик: Горбунова Татьяна Васильевна

Директор ООО «ПГС»

ГИП



Савин С.М.

Гоннов Ю.А.



Саморегулируемая организация, основанная на членстве лиц, осуществляющих выполнение проектной деятельности  
**Саморегулируемая организация Ассоциация «Объединение проектировщиков Южного и Северо-Кавказского округов»**  
 344016, г. Ростов-на-Дону, ул. Коммунаровская, д.145, стр. 302,  
 http://obediniye.ru  
 Регистрационный номер в Едином государственном реестре саморегулируемых организаций  
**СРО - П - 833 - 30042009 от 30.09.2009 г.**

г.Ростов-на-Дону «02» июня 2015 г.

## СВИДЕТЕЛЬСТВО

о допуске к определённому виду или видам работ, которые оказывают влияние на безопасность объектов капитального строительства

№ 0228.07-2010-2625027088-П-033

Выдано члену саморегулируемой организации:  
**Обществу с ограниченной ответственностью "Промышленное и гражданское строительство"**  
 ИНН 2625027088, ОГРН 1022601174529  
 357834, Ставропольский край, Георгиевский район, с. Красновское, ул. Строителей, д. 1

Основание выдачи Свидетельства: решение Протокола СРО АС «Юг-СевКавПроект» от 02 июня 2015 г., протокол № 13/15

Настоящим Свидетельством подтверждается допуск к работам, указанным в приложении к настоящему Свидетельству, которые оказывают влияние на безопасность объектов капитального строительства.

Начало действия с «02» июня 2015 г.

Свидетельство без приложения недействительно.

Свидетельство выдано без ограничения срока и территории действия.

Свидетельство выдано взамен ранее выданного  
 0228.06-2010-2625027088-П-033 от 24.02.2014 г., протокол №4/14.

Генеральный директор \_\_\_\_\_ Г. Г. Сеферов  
 ЮСТ 004238

Приложение  
 к Свидетельству о допуске  
 к определённому виду или видам  
 работ, которые оказывают влияние  
 на безопасность объектов  
 капитального строительства  
 от «02» июня 2015 г.  
 № 0228.07-2010-2625027088-П-033

Виды работ, которые оказывают влияние на безопасность объектов капитального строительства (кроме особо опасных, технически сложных и уникальных объектов, объектов использования атомной энергии) и в допуске к которым член Саморегулируемой организации Ассоциация «Объединение проектировщиков Южного и Северо-Кавказского округов» Общество с ограниченной ответственностью "Промышленное и гражданское строительство" имеет Свидетельство

№	Наименование вида работ
1	Работы по подготовке схемы планировочной организации земельного участка
1.1	Работы по подготовке генерального плана земельного участка
1.2	Работы по подготовке схемы планировочной организации трассы линейного объекта
1.3	Работы по подготовке схемы планировочной организации полосы отвода линейного сооружения
2	Работы по подготовке архитектурных решений
3	Работы по подготовке конструктивных решений
4	Работы по подготовке сведений о внутреннем инженерном оборудовании, внутренних сетях инженерно-технического обеспечения, о перечне инженерно-технических мероприятий
4.1	Работы по подготовке проектов внутренних инженерных систем отопления, вентиляции, кондиционирования, противопожарной вентиляции, теплоснабжения и газоснабжения
4.2	Работы по подготовке проектов внутренних инженерных систем водоснабжения и канализации
4.5	Работы по подготовке проектов внутренних диспетчеризации, автоматизации и управления инженерными системами
4.6	Работы по подготовке проектов внутренних систем газоснабжения
5	Работы по подготовке сведений о наружных сетях инженерно-технического обеспечения, о перечне инженерно-технических мероприятий
5.1	Работы по подготовке проектов наружных сетей теплоснабжения и их сооружений
5.2	Работы по подготовке проектов наружных сетей водоснабжения и канализации и их сооружений
5.3	Работы по подготовке проектов наружных сетей электроснабжения до 35 кВ
5.4	Работы по подготовке проектов наружных сетей электроснабжения не более 110 кВ исключительно в их сооружениях
5.6	Работы по подготовке проектов наружных сетей слаботоковых систем
5.7	Работы по подготовке проектов наружных сетей газоснабжения и их сооружений

Без свидетельства о допуске недействительно 58 005244

Приложение

6	Работы по подготовке технологических решений
6.1	Работы по подготовке технологических решений жилых зданий и их комплексов
6.2	Работы по подготовке технологических решений общественных зданий и сооружений и их комплексов
6.3	Работы по подготовке технологических решений производственных зданий и сооружений и их комплексов
6.4	Работы по подготовке технологических решений объектов транспортного назначения и их комплексов
6.6	Работы по подготовке технологических решений объектов сельскохозяйственного назначения и их комплексов
6.9	Работы по подготовке технологических решений объектов сбора, обработки, хранения, переработки и утилизации отходов и их комплексов
6.11	Работы по подготовке технологических решений объектов военной инфраструктуры и их комплексов
6.12	Работы по подготовке технологических решений объектов очистных сооружений и их комплексов
7	Работы по разработке специальных разделов проектной документации
7.1	Инженерно-технические мероприятия по гражданской обороне
7.2	Инженерно-технические мероприятия по предупреждению чрезвычайных ситуаций природного и техногенного характера
9	Работы по подготовке проектов мероприятий по охране окружающей среды
10	Работы по подготовке проектов мероприятий по обеспечению пожарной безопасности
11	Работы по подготовке проектов мероприятий по обеспечению доступа маломобильных групп населения
12	Работы по обследованию строительных конструкций зданий и сооружений
13	Работы по организации подготовки проектной документации, привлекаемым застройщиком или заказчиком на основании договора юридическим лицом или индивидуальным предпринимателем (генеральным проектировщиком)

Общество с ограниченной ответственностью "Промышленное и гражданское строительство" вправе заключать договоры по осуществлению организацией работ по подготовке проектной документации объектов капитального строительства (кроме особо опасных, технически сложных и уникальных объектов, объектов использования атомной энергии), стоимость которых по одному договору не превышает 5 000 000 (Пять миллионов) рублей.

Генеральный директор \_\_\_\_\_ Г. Г. Сеферов

Содержание сшива:

- 1.Титульный лист
- 2.Копия СРО
- 3.Пояснительная записка
- 4.Ситуационный план размещения строений на земельном участке,  
Отклонение по отступам от границ земельного участка.



**Проектное обоснование отклонения от предельных параметров разрешенного строительства, реконструкции объектов капитального строительства.**

**1.Функциональное назначение предполагаемого к строительству или реконструкции объекта капитального строительства.**

1.1. Вид объекта: индивидуальный жилой дом. На земельном участке с КН 26:25:061224:2 предполагается реконструкция жилого дома с КН 26:25:061224:24.

1.2.Функциональное назначение предполагаемого объекта капитального строительства — жилое здание.

Проживание в индивидуальном жилом доме предполагает осуществление следующих процессов: отдых, сон, прием пищи, личная гигиена, туалет, хранение продуктов и личных вещей, уход за вещами, эксплуатация инженерных систем дома.

**2.Расчет потребности в системах транспортного обслуживания и инженерно-технического обеспечения.**

Пешеходный доступ к жилому дому возможен по ул.им И.Борзова

Подъезд автотранспорта к участку и выезд с придомовой территории предусмотрены по ул.им И.Борзова

Подключения к инженерным сетям (коммуникациям) проходящим по ул.им И.Борзова

**3.О характеристиках земельного участка, неблагоприятных для застройки, в соответствии с частью 1 статьи 40 Градостроительного кодекса Российской Федерации, в связи с которыми запрашивается разрешение на отклонение от предельных параметров, о запрашиваемых предельных параметрах, а так же увеличение отклонений от предполагаемых параметров.**

3.1. Земельный участок с кадастровым номером: 26:25:061224:2 расположен по адресу: РФ, Ставропольский край, Георгиевский район, ст.Александровская ,ул.им И.Борзова,37

3.2. Земельный участок расположен в территориальной зоне «Ж-1»- зона застройки индивидуальными жилыми домами.

3.3 В связи с тем, что участок с КН 26:25:061224:2 (площадью 1089 кв.м, по фасаду 32,48м) в настоящее время застроен и располагается в существующей плотной застройке имеет отклонения от нормативных параметров строительства. На данном земельном участке невозможно

осуществить экономически целесообразную застройку без отступления от показателей минимальной площади земельного участка. В связи с этим при реконструкции было предусмотрено отклонение от предельных параметров разрешенного строительства.

Согласно постановления администрации ГГО СК от 08.06.2022 №1880 «Об утверждении Правил землепользования и застройки Георгиевского городского округа Ставропольского края», максимальный процент застройки в границах земельного участка - 40 %.

Площадь застройки реконструируемого жилого дома составляет 176,81 кв.м (16 % от площади застройки земельного участка), что не превышает максимальный процент застройки 40%.

Реконструкция планируется на участке в следующих параметрах:

- в 2,71 м от границы по ул. им. И. Борзова;
- в 2 м от границы земельного участка по ул. им. И. Борзова, 35 (согласие прилагается);
- в 21 м от границы земельного участка по ул. им. И. Борзова, 39;
- в 19,50 м от границы земельного участка по ул. им. И. Борзова, 39 (старый дом);
- в 16,90 м от границы земельного участка по ул. Гагарина, 164.

#### **4. Анализ оценки влияния запрашиваемых отклонений на формирование композиционно - средовых характеристик местной среды.**

Реконструкция жилого дома при запрашиваемых отклонениях не оказывает отрицательное влияние на облик ул. им. И. Борзова

#### **5. Экспертное заключение о соответствии противопожарным нормам и правилам в связи с реконструкцией и строительством (на соответствие Федеральному закону от 22.07.2008 г. №123-ФЗ «Технический регламент о требованиях пожарной безопасности»).**

В соответствии с частью 2 статьи 57 «Огнестойкость и пожарная безопасность зданий и сооружений» Федерального закона от 22.07.2008 г. №123-ФЗ Технический регламент о требованиях пожарной безопасности - «Требуемые степени огнестойкости зданий, сооружений и класс их конструктивной пожарной безопасности устанавливаются нормативными документами по пожарной безопасности».

Реконструируемый жилой дом по ул. им. И. Борзова, 37 ст. Александрийская относится к Ф1.4 классу функциональной пожарной опасности. В соответствии с пунктом 6.56 СП 2.13130.2012 «Системы противопожарной защиты».

Согласно СП 4.13130.2013 п 4.13 «противопожарные расстояния от хоз/построек, расположенных на одном садовом, дачном или приусадебном земельном участке, до жилых домов соседних земельных участков, а также между жилыми домами соседних земельных участков следует принимать в



соответствии с таблицей 1». Противопожарные расстояния между домами, домами и хозяйственными постройками на соседних участках не нормируются при применении противопожарных стен в соответствии с пунктом 4.11.

4.11 Противопожарные расстояния между жилыми, общественными зданиями и сооружениями не нормируются, если более высокая и широкая стена здания, сооружения (или специально возведенная отдельно стоящая стена), обращенная к соседнему объекту защиты, либо обе стены, обращенные друг к другу, отвечают требованиям СП 2.13.130 для противопожарных стен 1-го типа.

4.13 Возведение домов, хозяйственных построек на смежных земельных участках допускается без противопожарных разрывов по взаимному согласию собственников (домовладельцев). При блокировании жилых домов соседних участков следует учитывать требования, предъявляемые к устройству противопожарных преград между жилыми блоками зданий класса Ф1.4.

**6. Согласование собственника (ов) земельного участка или объектов капитального строительства (в случае если заявитель не является собственником земельного участка или объекта капитального строительства и (или) земельный участок или объект капитального строительства находится в общей (долевой или совместной) собственности).**

Собственником земельного участка является Горбунова Татьяна Васильевна.

**7. В случае наличия на земельном участке объектов культурного наследия (памятников истории и культуры) в Ставропольском крае., предоставление охранных документов ( охранных обязательств — договоров, охранных договоров) собственниками и пользователями объектов культурного наследия ( по инициативе заявителя).**


На рассмотренном земельном участке объекты культурного наследия (памятники истории и культуры) не расположены.

### **ВЫВОДЫ:**


В результате отклонений от предельных параметров с заявленными ТЭП, а именно сокращение отступов от соседнего участка до 2 м- реконструкция жилого дома на земельном участке — ул.им И.Борзова,37 ст.Александрйская, не нарушает технические регламенты.

Ситуационный план размещения строений на земельном участке, отклонение по отступу от границ земельного участка м-б 1:500



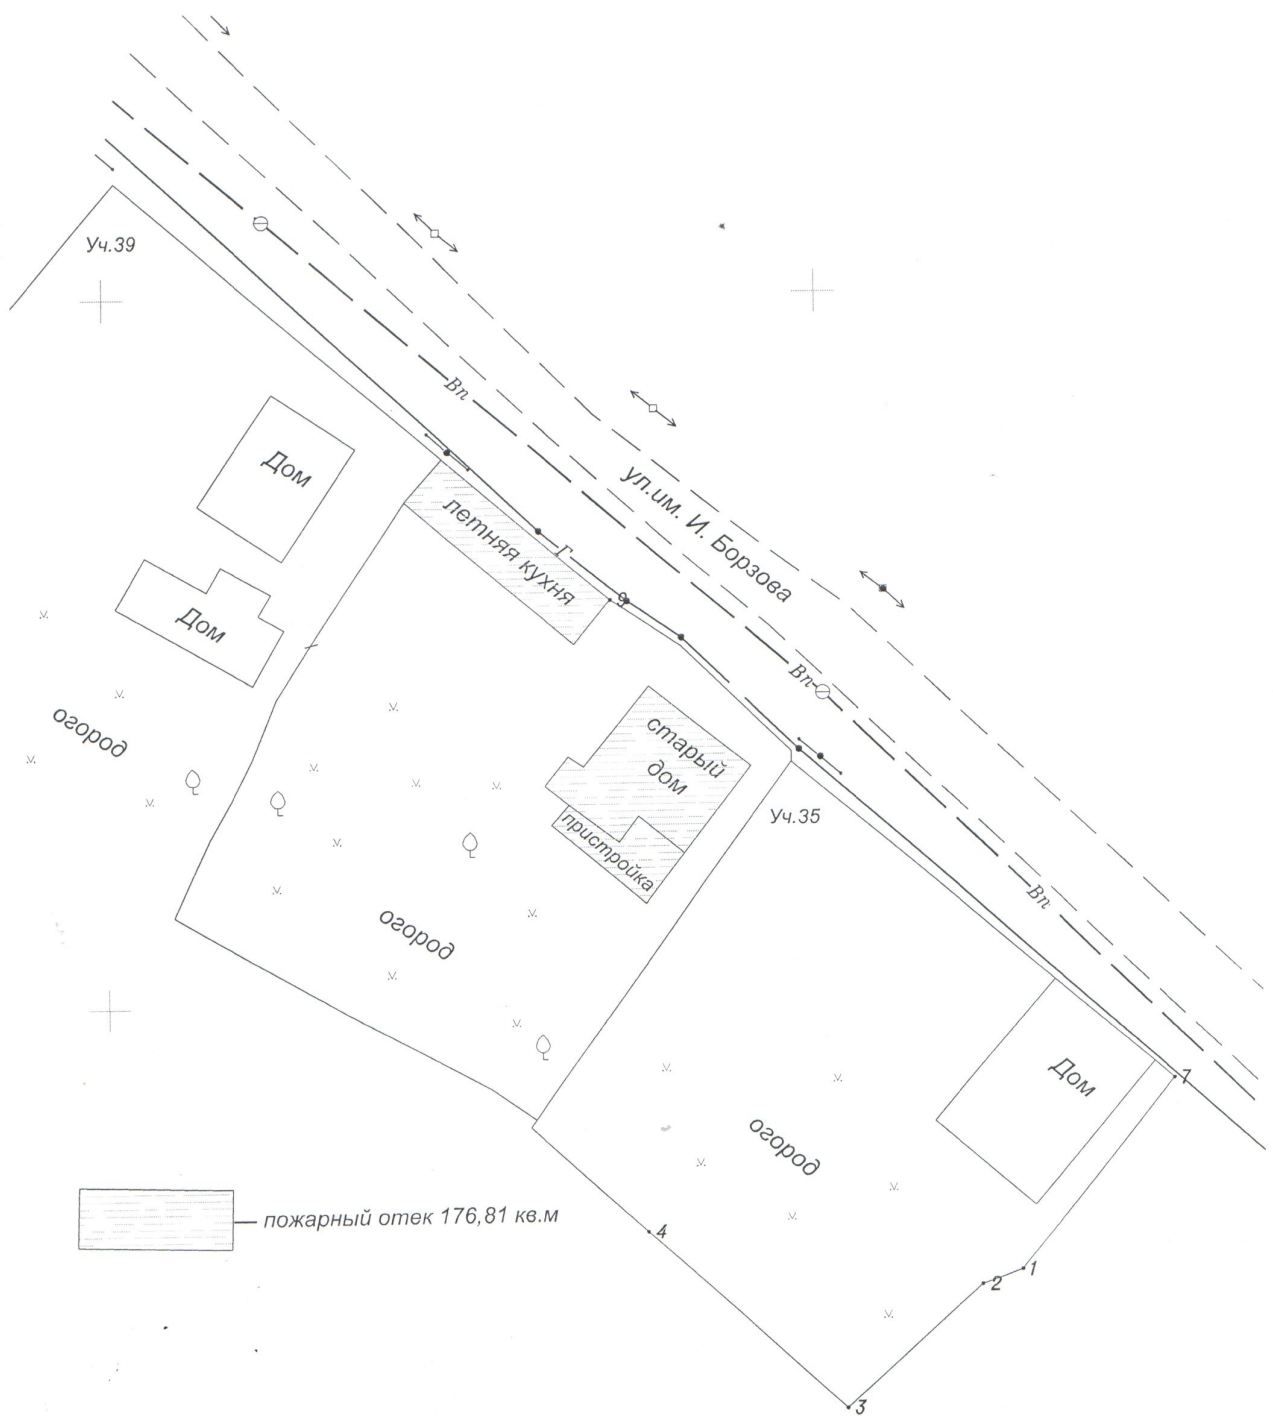

Инв. N подл.	Подп. и дата	Взам. инв. N					Застройщик: Горбунова Татьяна Васильевна Адрес: РФ, СК, ГГО, ст. Александрийская, ул.им.И.Борзова, 37	Стадия Лист Листов
			Изм	Кол.уч.	Лист	№ док.		
			ГИП	Гонимов Ю.А.	ПРОЕКТОР			Схема планировочной организации земельного участка

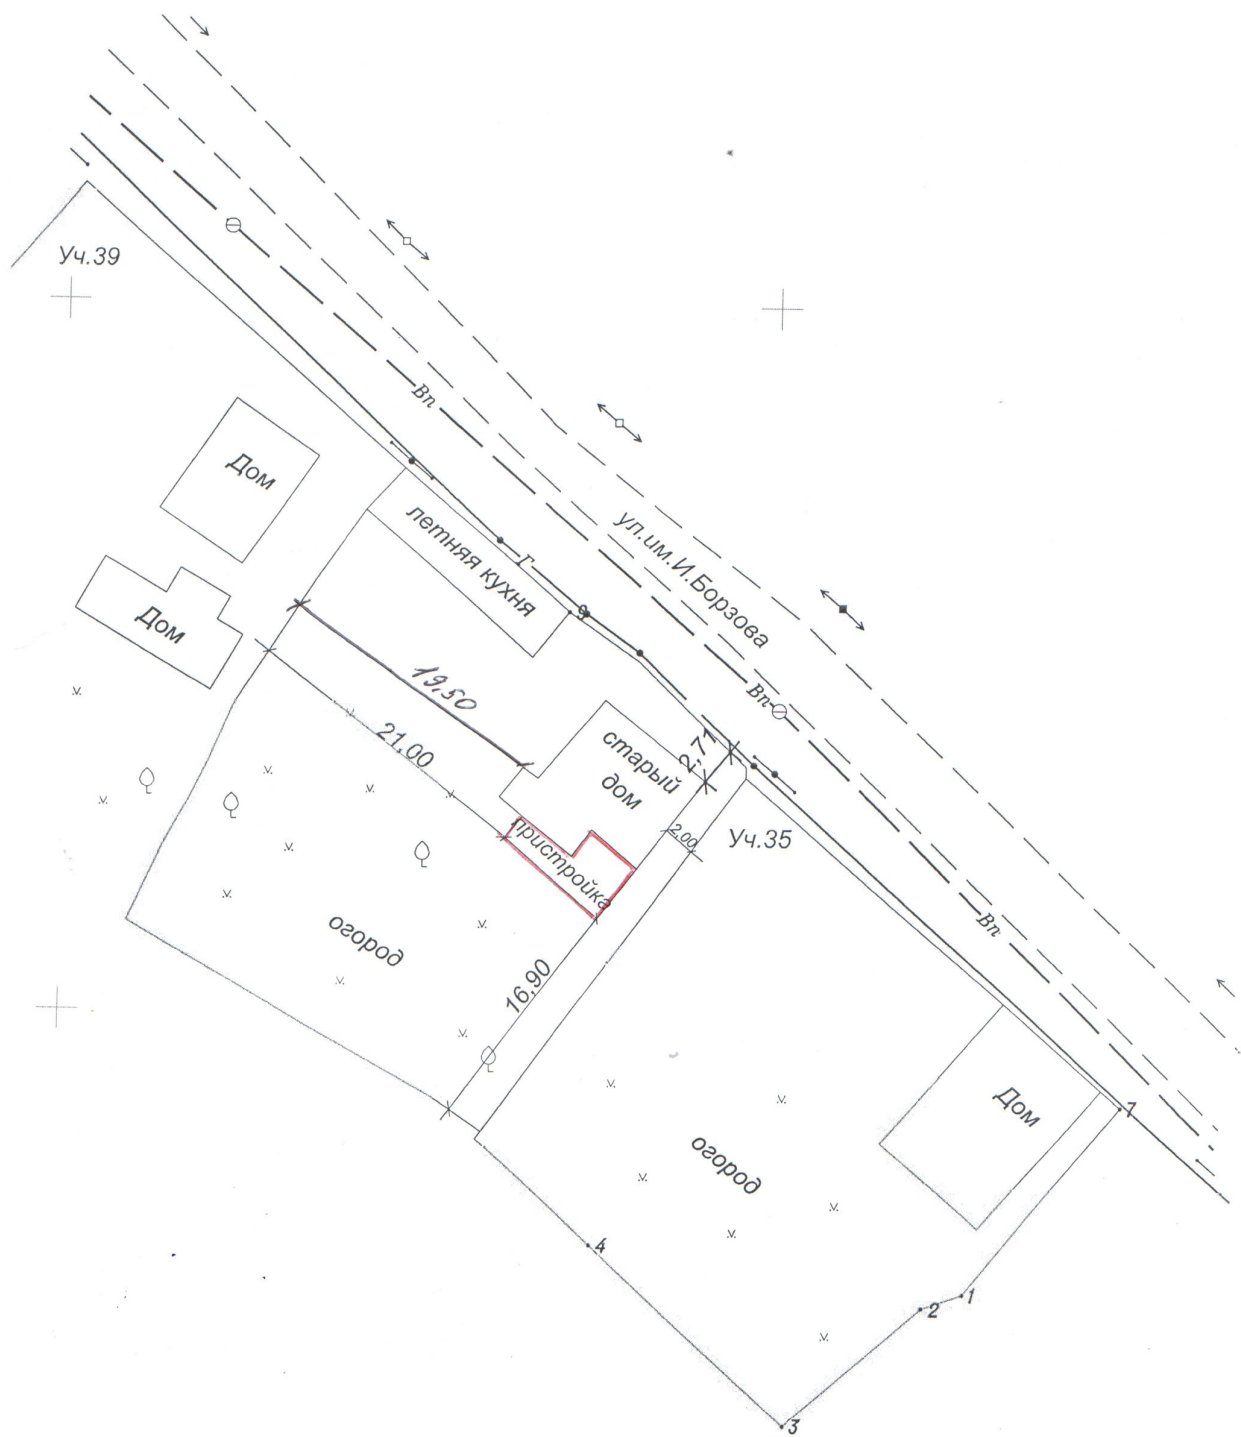

Инв. N подл.	Подп. и дата	Взам. инв. N

Изм	Колуч	Лист	№ док.	Подп.	Дата
ГИП	Гонимов Ю.А.				

Застройщик: Горбунова Татьяна Васильевна  
 Адрес: РФ, СК, ГГО, ст. Александрийская, ул.им.И.Борзова, 37

Схема планировочной организации  
 земельного участка

Стадия	Лист	Листов



**СВИДЕТЕЛЬСТВО**  
**О ГОСУДАРСТВЕННОЙ РЕГИСТРАЦИИ ПРАВА**  
Управление Федеральной регистрационной службы  
по Ставропольскому краю

Дата выдачи 22.01.2008

Документы-основания Выписка из похозяйственной книги о наличии у гражданина права на земельный участок, № 6351 от 23.10.2007.

Технический паспорт от 19.12.2007, выдан Незлобинский филиал ГУП СК "Краевая техническая инвентаризация".

Субъект (субъекты) права Горбунова Татьяна Васильевна, 04.05.1959 г. рождения, место рождения: ст. Александровская, Георгиевского р-на, Ставропольского края, гражданство: Россия, пол: женский. Паспорт гражданина РФ, серия 0704, № 350583 от 01.07.2004, выдан ОВД г. Георгиевска и Георгиевского района Ставропольского края, код подразделения: 262-006. Место регистрации: 37, улица им. И. Борзова, станица Александровская, Георгиевский район, Ставропольский край.

Вид права Собственность.

**Объект права**

Наименование Жилой дом

Инвентарный номер 14781

Литер Ааа1

Назначение Жилое здание

Площадь 57.90 кв.м.

Этажность 1

Кадастровый (или условный) номер 26:25:061224:0002:14781/205:0000

Адрес (местоположение) 37, улица им. И. Борзова, станица Александровская, Георгиевский район, Ставропольский край.

Существующие ограничения (обременения) права Не зарегистрированы.

О чем в Едином государственном реестре прав на недвижимое имущество и сделок с ним 22.01.2008 г. сделана запись регистрации № 26-26-25/03/2008-152.

Государственный регистратор

Селигенко С.А.



26-АЕ

254755





Выписка из Единого государственного реестра недвижимости об объекте недвижимости

Сведения о характеристиках объекта недвижимости

В Единый государственный реестр недвижимости внесены следующие сведения:

## Раздел I Лист I



Земельный участок			
Вид объекта недвижимости			
Лист № 1 раздела 1	Всего листов раздела 1: 3	Всего разделов: 8	Всего листов выписки: 12
05.06.2023г.			
Кадастровый номер:	26:25:061224-2		
Номер кадастрового квартала:	26:25:061224		
Дата присвоения кадастрового номера:	01.12.2007		
Ранее присвоенный государственный учетный номер:	(У26:25:06 12 24-0001)		
Местоположение:	Местоположение установлено относительно ориентира, расположенного в границах участка. Почтовый адрес ориентира край Ставропольский, р-н Георгиевский, ст-на Александровская, ул. им И.Борзова, 37.		
Площадь:	1089 +/- 12		
Кадастровая стоимость, руб.:	164600		
Кадастровые номера расположенных в пределах земельного участка объектов недвижимости:	26:25:061224-24		
Кадастровые номера объектов недвижимости, из которых образован объект недвижимости:	данные отсутствуют		
Кадастровые номера образованных объектов недвижимости:	данные отсутствуют		
Категория земель:	Земли населенных пунктов		
Виды разрешенного использования:	Для ведения личного подсобного хозяйства		
Сведения о кадастровом инженер:	уточнением описания местоположения границ и (или) площади земельного участка с кадастровым номером 26.25.061224-2		
Сведения о лесах, водных объектах и об иных природных объектах, расположенных в пределах земельного участка:	данные отсутствуют		
Сведения о том, что земельный участок полностью расположен в границах зоны с особыми условиями использования территории, территории объекта культурного наследия, публичного сервитута:	данные отсутствуют		

Муниципальное казенное учреждение  
«Административно-функциональный центр предоставления  
общественных и муниципальных услуг»  
Городовского городского округа  
357820, Ставропольский край, г. Георгиевск,  
ул. Карпинина, 119

Получить по эл.почте № 34331  
С.Иванова. И.И.Иванова

№ 34331  
34.06.2013

34.06.2013

	ПОЛНОЕ НАИМЕНОВАНИЕ ДОЛЖНОСТИ	ДОКУМЕНТ ПОДПИСАН	ЭЛЕКТРОННОЙ ПОДПИСЬЮ	ИНИЦИАЛЫ, ФАМИЛИЯ
				

Сертификат: 3094B79748C5AE1F07A31F5C4D6E475  
 Владельцем: ФЕДЕРАЛЬНАЯ СЛУЖБА ГОСУДАРСТВЕННОЙ  
 РЕГИСТРАЦИИ КАДАСТРА И КАРТОГРАФИИ  
 Действие законно с 17.05.2022 по 03.08.2023

Серийный номер и сред действа ключа привода ЗП коду владан: **У30941707-1b3a8e1973347cfadbf678** 10.08.2023

Выписка из Единого государственного реестра недвижимости об объекте недвижимости  
Сведения о зарегистрированных правах

Земельный участок	
Вид объекта недвижимости	Всего листов выписки: 12
Всего листов раздела 2: 2	Всего разделов: 8
Лист № 1 раздела 2	
05.06.2023г.	
Кадатровый номер: 26:25:061224:2	
Горбунова Татьяна Васильевна, 04.05.1959, ст.Александровская, Георгиевского р-на, Ставропольского края, РОССИЯ, СНИЛС 124-098-246 49 Паспорт гражданина РФ серия 07 04 №350583, выдан 01.07.2004, Отделом Внутренних Дел г. Георгиевска и Георгиевского района Ставропольского края Ставропольский край, Георгиевский район, станица Александровская, улица им.И.Борзова, дом 37	
1	1.1
Правообладатель (правообладатели):	данные отсутствуют
Сведения о возможности предоставления третьим лицам персональных данных физического лица:	1.1.1
Вид, номер, дата и время государственной регистрации права:	Собственность 26-26-25/020/2007-959 01.12.2007 00:00:00 данные отсутствуют
2	2.1
Сведения об осуществлении государственной регистрации сделки, права без необходимого в силу закона согласия третьего лица, органа:	данные отсутствуют
3	3.1
Ограничение прав и обременение объекта недвижимости: не зарегистрировано	данные отсутствуют
4	не зарегистрировано
5	данные отсутствуют
6	данные отсутствуют
7	данные отсутствуют
8	данные отсутствуют
9	данные отсутствуют
10	данные отсутствуют

полное наименование должности	ДОКУМЕНТ ПОДПИСАН
	ЭЛЕКТРОННОЙ ПОДПИСЬЮ
	Сертификат: 30948797483cae1f07a347c5ad6a78 Владелец: ФЕДЕРАЛЬНАЯ СЛУЖБА ГОСУДАРСТВЕННОЙ РЕГИСТРАЦИИ, КАДАСТРА И КАРТОГРАФИИ Действителен с 17.05.2022 по 10.08.2023
	инициалы, фамилия

Сертификат номер и срок действия ключа проверки 3D: 30948797483cae1f07a347c5ad6a78 10.08.2023  
ФЕДЕРАЛЬНАЯ СЛУЖБА ГОСУДАРСТВЕННОЙ РЕГИСТРАЦИИ, КАДАСТРА И КАРТОГРАФИИ. Дата составления: 07.06.2023 09:15:50



26AA5261537  
СОГЛАСИЕ

Город Георгиевск Ставропольского края.  
Восемнадцатого апреля две тысячи двадцать третьего года.

Я, гр. Саркисян Мариам Юриковна, 27 декабря 1992 года рождения, место рождения: г. Чаренцаван Армения, гражданство: Российская Федерация, пол: женский, паспорт гражданина Российской Федерации 07 13 826809, выданный отделом УФМС России по Ставропольскому краю в г. Георгиевске и Георгиевском районе 15 июля 2013 года, код подразделения 260-007, зарегистрирована по месту жительства по адресу: Российская Федерация, Ставропольский край, Георгиевский городской округ, станица Александрийская, улица им. И. Борзова, дом 35 (тридцать пять), являясь собственниками земельного участка с кадастровым номером 26:25:061224:1, местоположение установлено относительно ориентира, расположенного в границах участка. Почтовый адрес ориентира: Ставропольский край, Георгиевский район, станица Александрийская, улица им. И. Борзова, дом 35 (тридцать пять)

даю свое согласие Горбуновой Татьяне Васильевне, 04 мая 1959 года рождения, место рождения: ст. Александрийская Георгиевского р-на Ставропольского края, гражданство: Российская Федерация, пол: женский, паспорт гражданина Российской Федерации 07 04 № 350583, выданный Отделом внутренних дел г. Георгиевска и Георгиевского района Ставропольского края, 01 июля 2004 года, код подразделения 262-006, зарегистрированной по месту жительства по адресу: Российская Федерация, Ставропольский край, Георгиевский район, станица Александрийская, улица им. И. Борзова, дом 37 (тридцать семь)

на реконструкцию жилого дома, находящегося на земельном участке, с кадастровым номером 26:25:061224:2, расположенным по адресу: Российская Федерация, Ставропольский край, Георгиевский район, станица Александрийская, улица им. И. Борзова, дом 37 (тридцать семь), на расстоянии 2 (двух) метров от существующих границ между земельными участками.

С существующими границами согласна.

Содержание настоящего согласия прочитано мной лично и зачитано мне вслух.

Я, как участник волеизъявления, понимаю разъяснения нотариуса о правовых последствиях совершаемого волеизъявления. Условия волеизъявления соответствуют моим действительным намерениям.

Информация, установленная нотариусом с моих слов, внесена в текст волеизъявления верно.

подпись Саркисян Мариам Юриковна

Российская Федерация

Город Георгиевск Ставропольского края

Восемнадцатого апреля две тысячи двадцать третьего года

Настоящее волеизъявление удостоверено мной, Овешниковой Ларисой Викторовной, нотариусом Георгиевского городского нотариального округа Ставропольского края.

Содержание документа соответствует волеизъявлению заявителя.

Документ подписан в моем присутствии.

Личность подписавшего документ установлена, дееспособность проверена.

Зарегистрировано в реестре: № 26/70-п/26-2023-2-676.

Уплачено за совершение нотариального действия: 1700 руб. 00 коп.

Л.В. Овешникова