


# Схема планировочной организации земельного участка

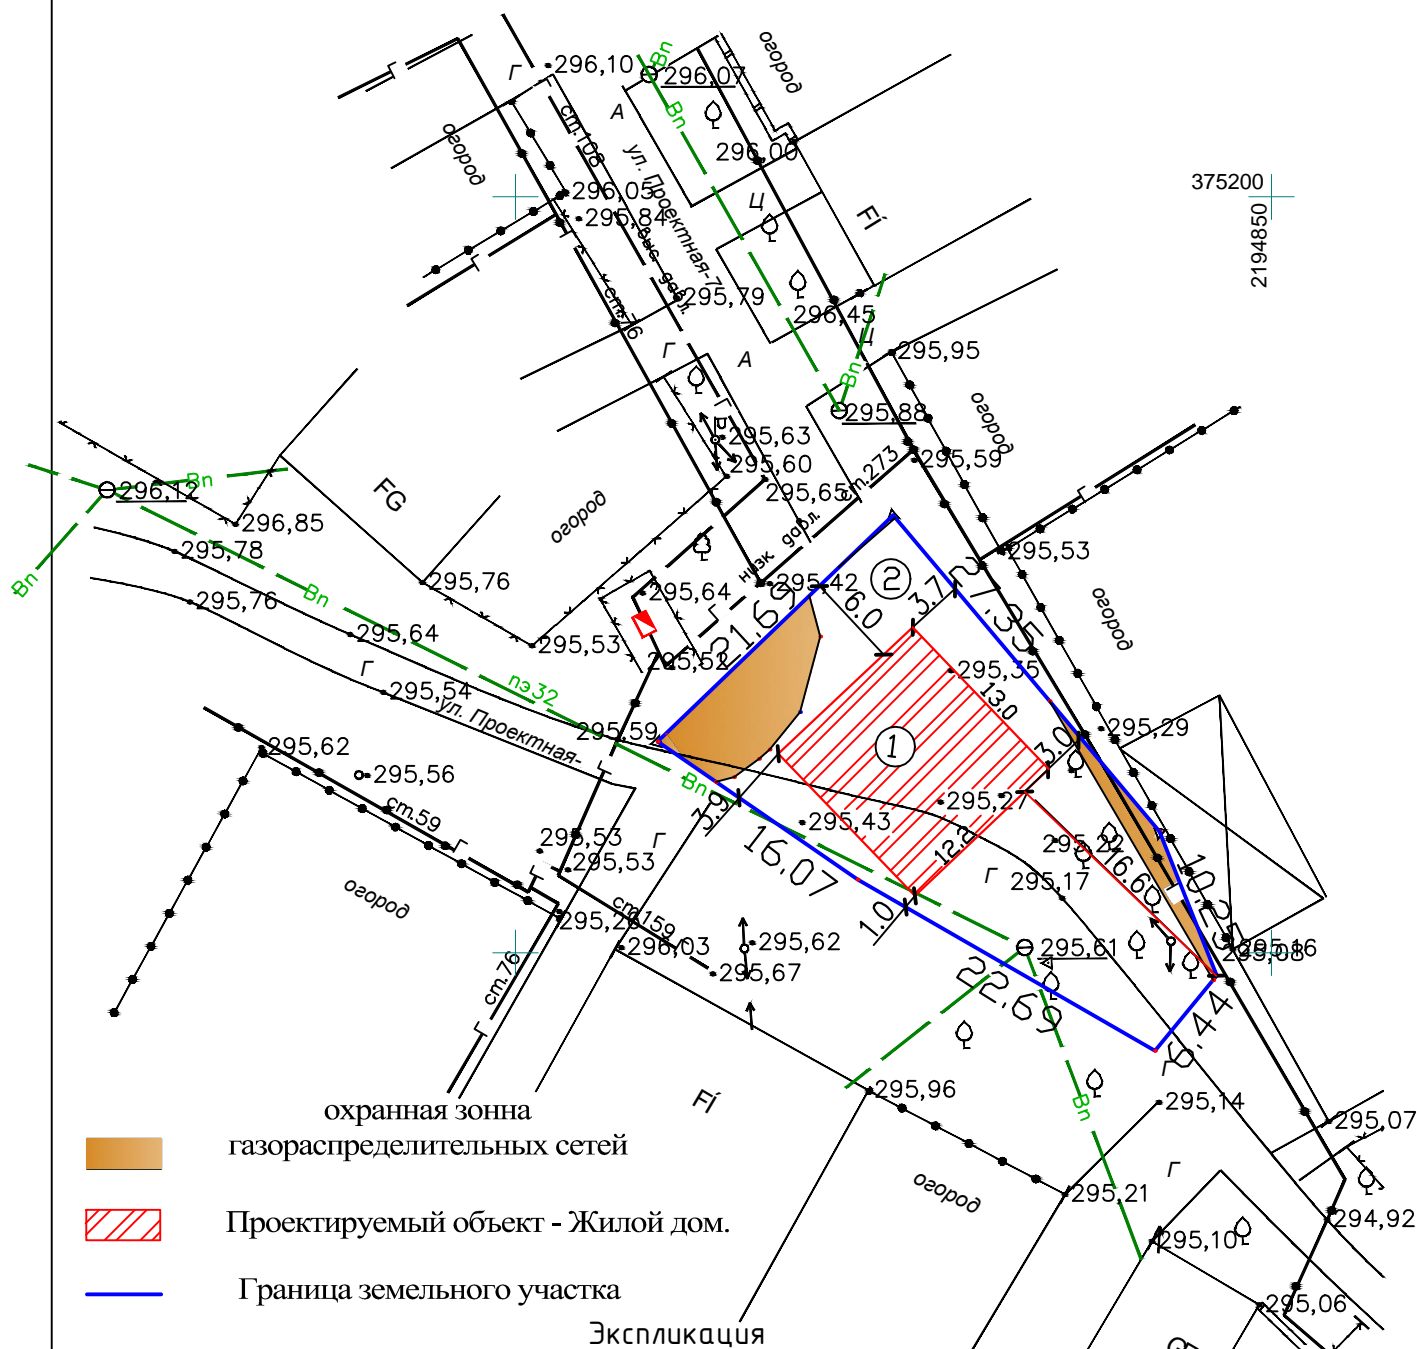

НОМ. п/п	наименование	площ. застр.кв.м	к-во	прим.
1	Жилой дом	158.6	1	проектир.
2	Площадь земельного участка	580		

						07.23 - 381 - АР		
						Объект: Индивидуальный жилой дом.		
						Адрес: Ставропольский край, Георгиевский городской округ, станица Незлобная, ул.8-я Проектная, земельный участок 9.		
Изм.	Кол.	Лист	Док.	Подпись	Дата	Архитектурные решения	Стадия	Лист
Директор		Ткаченко Н.А.					П	1
ГИП		Ткаченко Н.А.						
Инженер		Акопян Р.В.						
						Схема планировочной организации земельного участка	000	
Н. контроль		Ткаченко Н.А.					АРХИТЕКТУРНО-ПЛАНИРОВОЧНОЕ ПРОЕКТНО-ИЗЫСКАТЕЛЬСКОЕ БЮРО "СТАВПРОЕКТ"	