



Схема планировочной организации земельного участка

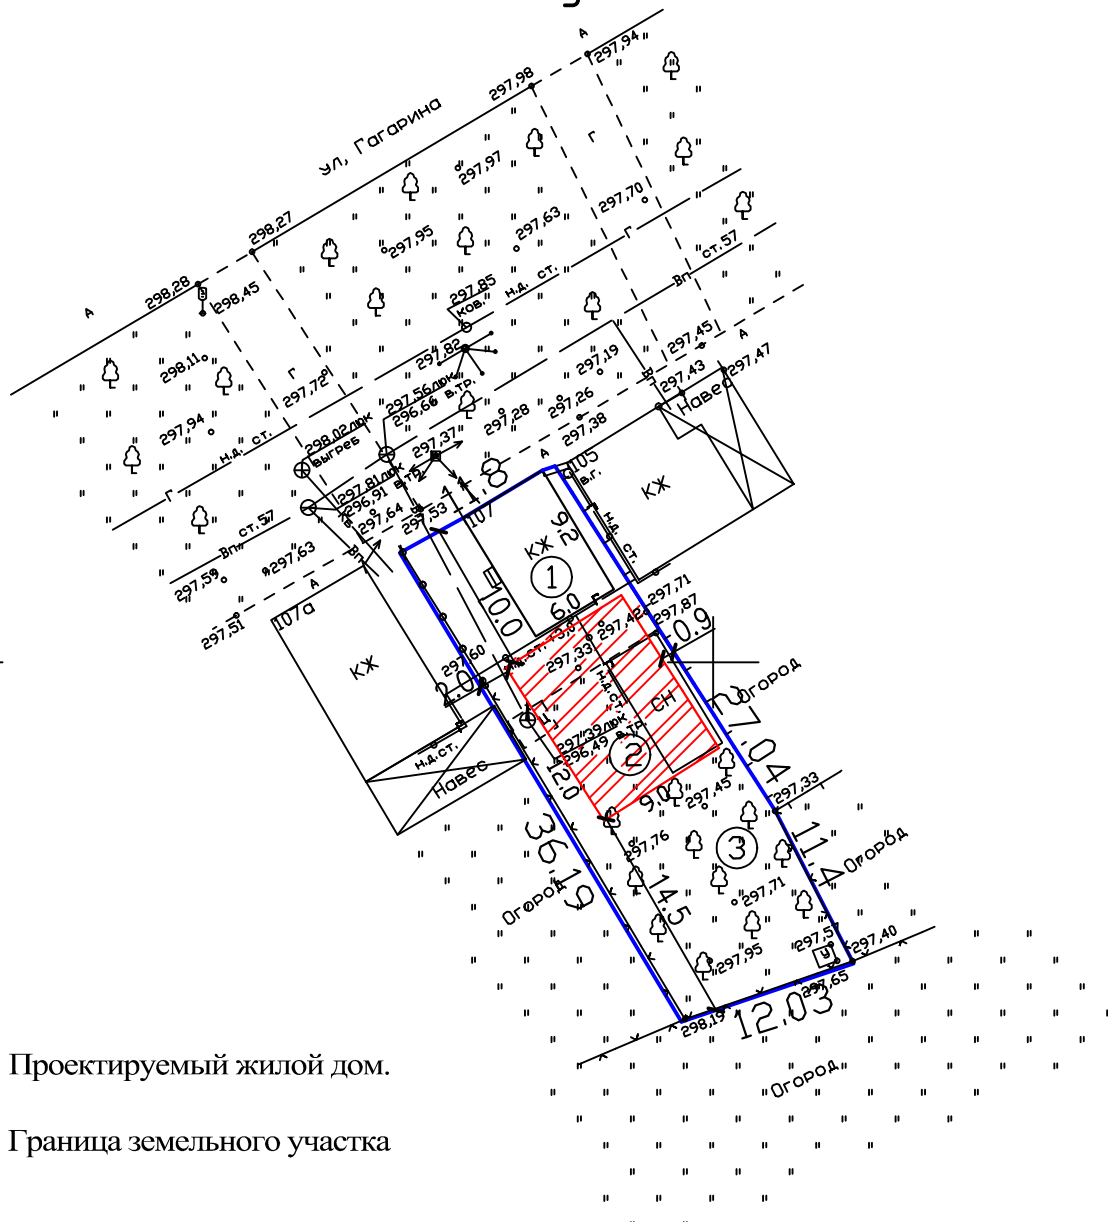

Проектируемый жилой дом.

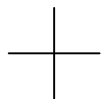

Граница земельного участка

Экспликация

НОМ. п/п	наименование	площ. застр.квм.	к-во	прим.
1	Жилой дом (подлежит демонтажу)	55.2	1	сущ. ств.
2	Жилой дом	108	1	проектур.
3	Площадь земельного участка	452		

						06.23 - 343 - АР		
						Объект: Индивидуальный жилой дом.		
						Адрес: Ставропольский край, город Георгиевск,		
						ул. Гагарина, 107.		
Изм.	Кол.	Лист	Док.	Подпись	Дата	Архитектурные решения	Стадия	Лист
Директор		Ткаченко Н.А.					П	1
ГИП		Ткаченко Н.А.						
Инженер		Акопян Р.В.						
						Схема планировочной организации земельного участка	000	
Н. контроль		Ткаченко Н.А.					АРХИТЕКТУРНО-ПЛАНИРОВОЧНОЕ ПРОЕКТНО-ИЗЫСКАТЕЛЬСКОЕ БЮРО "СТАВПРОЕКТ"	