


Схема планировочной организации земельного участка

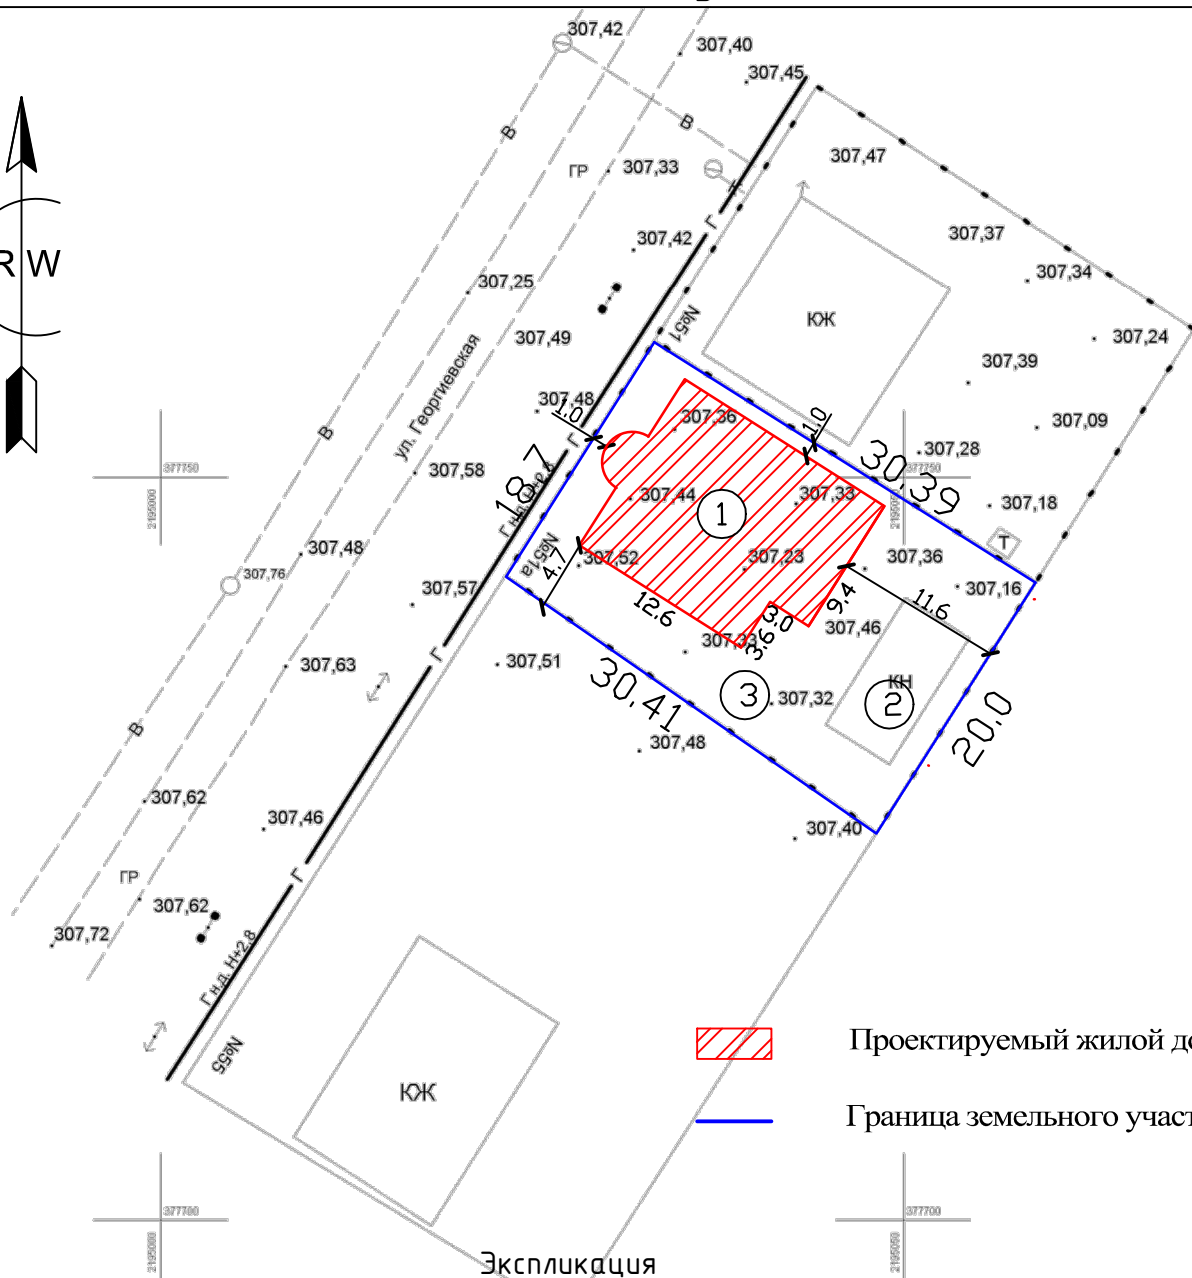

Проектируемый жилой дом.



Граница земельного участка.

Экспликация

НОМ. п/п	наименование	площ. застр.квм	к-во	прим.
1	Жилой дом	202.8	1	проектур.
2	Хоз.постройка	49.5	1	проектур.
3	Площадь земельного участка	588		

						06.23 - 340 - АР			
						Объект: Индивидуальный жилой дом Адрес: Ставропольский край, Георгиевский городской округ, поселок Новый, улица Георгиевская, 51а.			
Изм.	Кол.	Лист	Док.	Подпись	Дата	Архитектурные решения	Стадия	Лист	Листов
Директор		Ткаченко Н.А.					П	1	1
ГИП		Ткаченко Н.А.							
Инженер		Акопян Р.В.				Схема планировочной организации земельного участка	ООО АРХИТЕКТУРНО-ПЛАНИРОВОЧНОЕ ПРОЕКТНО-ИЗЫСКАТЕЛЬСКОЕ БЮРО "СТАВПРОЕКТ"		
Н. контроль		Ткаченко Н.А.							