


Схема планировочной организации
земельного участка

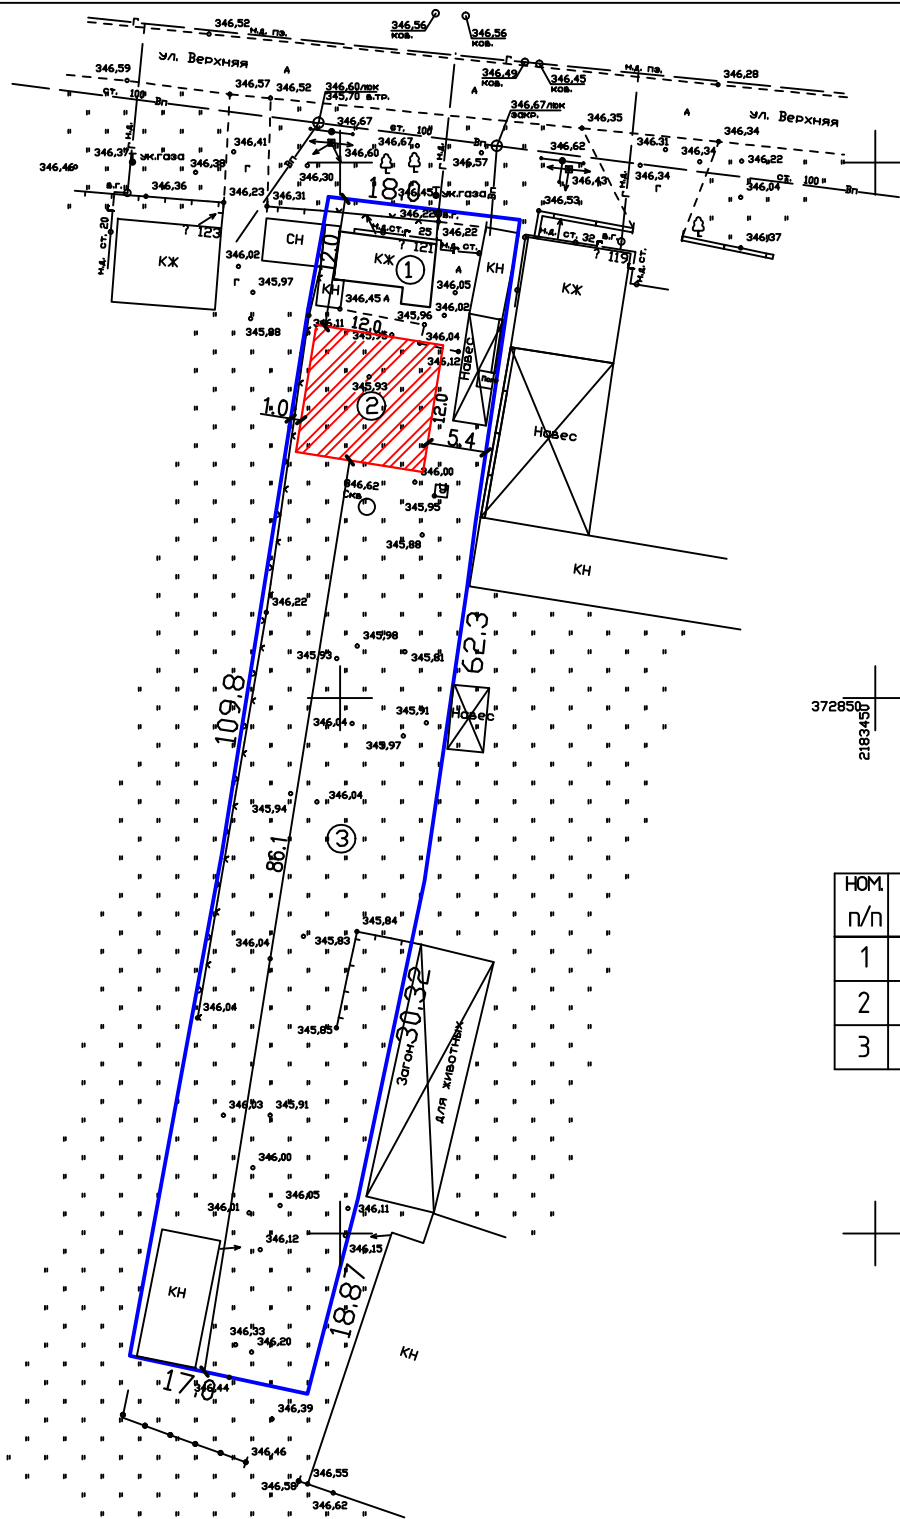

Проектируемый жилой дом.



Граница земельного участка

Экспликация

| ном. п/п | наименование | площ. застр./кв.м | к-во | прим. |
|-------------|--------------------------------|----------------------|------|-----------|
| 1 | Жилой дом (подлежит демонтажу) | 40.6 | 1 | существ. |
| 2 | Жилой дом | 144 | 1 | проектир. |
| 3 | Площадь земельного участка | 2044 | | |

| | | | | | | | | |
|--|------|---------------|------|---------|------|--|--|--------|
| 06.23 - 344 АР | | | | | | 000 | | |
| Объект: Индивидуальный жилой дом | | | | | | АРХИТЕКТУРНО-ПЛАНИРОВОЧНОЕ | | |
| Адрес: Ставропольский край, Георгиевский район, станция Лысогорская, улица Верхняя, 121. | | | | | | ПРОЕКТНО-ИЗЫСКАТЕЛЬСКОЕ БЮРО | | |
| Изм. | Кол. | Лист | Док. | Подпись | Дата | Архитектурные решения | | Листов |
| Директор | | Ткаченко Н.А. | | | | | | Листов |
| ГИП | | Ткаченко Н.А. | | | | | | Листов |
| Инженер | | Акопян Р.В. | | | | Схема планировочной организации земельного участка | | Листов |
| | | | | | | | | Листов |
| | | | | | | | | Листов |
| Н. контроль | | Ткаченко Н.А. | | | | | | Листов |