


Схема планировочной организации земельного участка

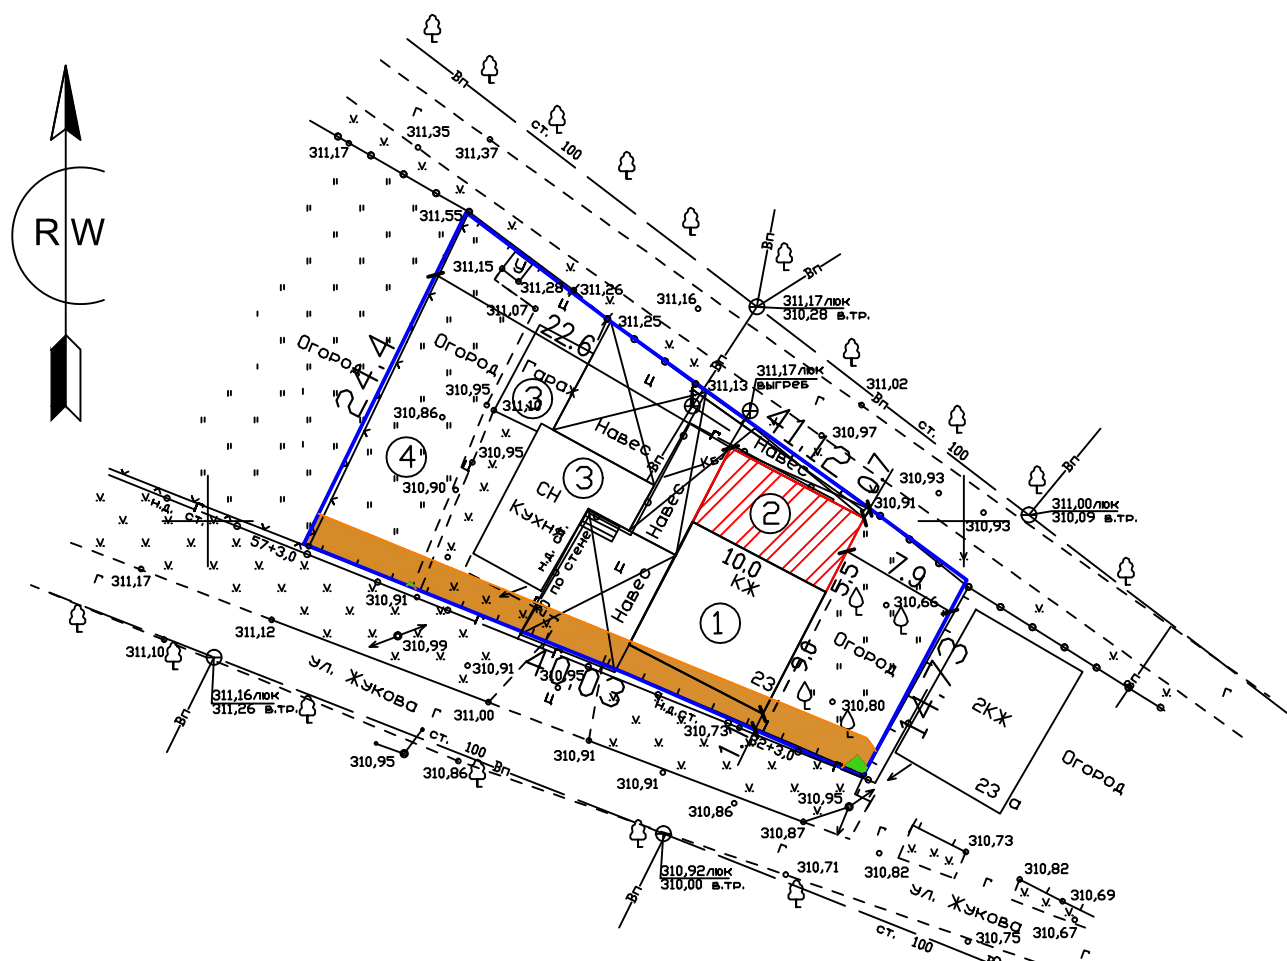

- Пристройка к жилому дому.
 газораспределительных сетей
 Охранная зона ВЛ-0,4 кВ
- Граница земельного участка

Экспликация

НОМ. п/п	наименование	площ. застр.кв.м	к-во	прим.
1	Жилой дом	90	1	существ.
2	Пристройка к жилому дому	55	1	проектиру.
3	Хоз. постройка	86.8	2	существ.
4	Площадь земельного участка	777		

						06.23 - 346 - АР				
						Объект: Индивидуальный жилой дом.				
						Адрес: Ставропольский край, Георгиевский район, станция Незлобная, улица Жукова, 23.				
Изм.	Кол.	Лист	Док.	Подпись	Дата					
Директор		Ткаченко Н.А.				Архитектурные решения		Стадия	Лист	Листов
ГИП		Ткаченко Н.А.						П	1	1
Инженер		Акопян Р.В.								
						Схема планировочной организации земельного участка		000		
								АРХИТЕКТУРНО-ПЛАНИРОВОЧНОЕ ПРОЕКТНО-ИЗЫСКАТЕЛЬСКОЕ БЮРО "СТАВПРОЕКТ"		
Н. контроль		Ткаченко Н.А.								