


Схема планировочной организации земельного участка

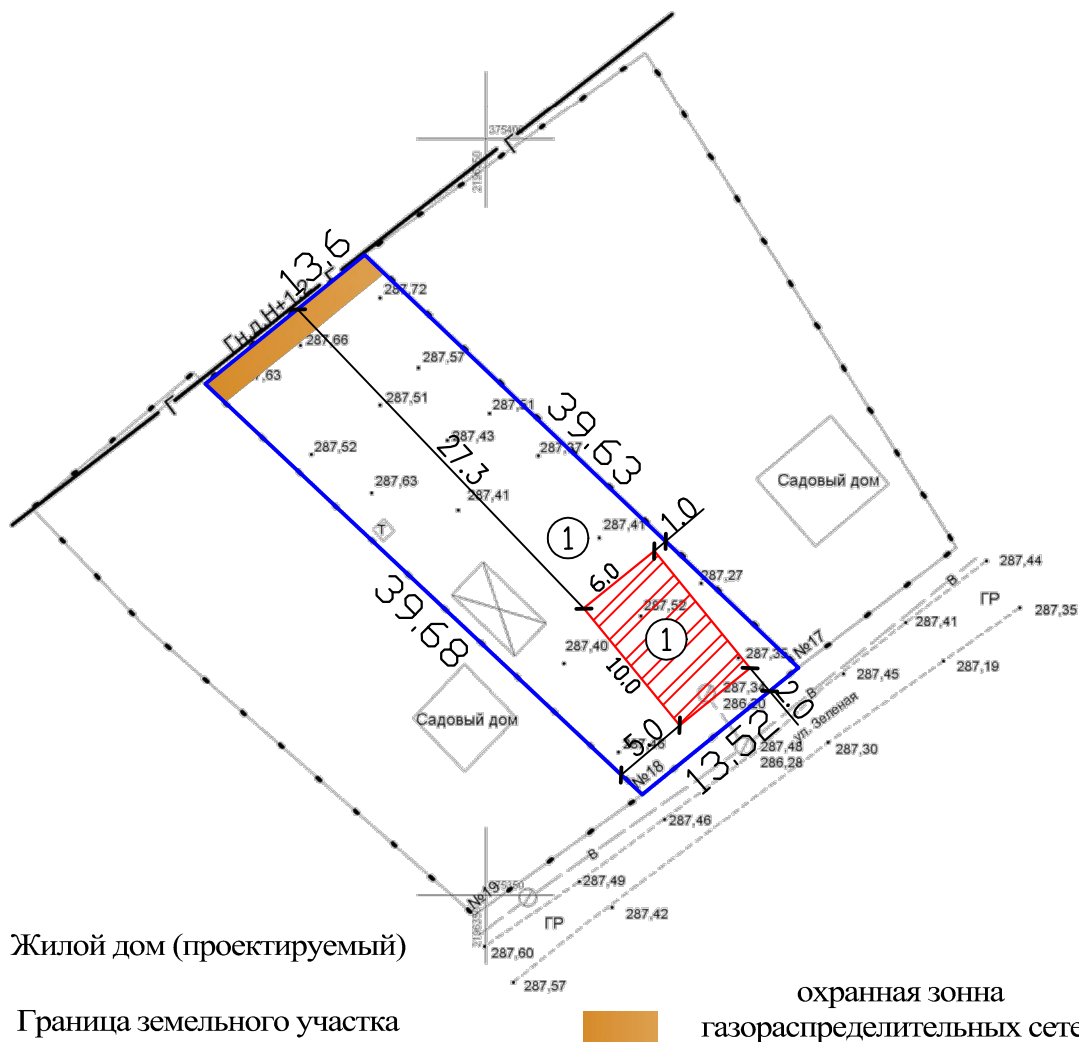

Экспликация

НОМ. п/п	наименование	площ. застр.квм	к-во	прим.
1	Жилой дом	60	1	проектур.
2	Площадь земельного участка	533		

						06.23 - 347 - АР			
						Объект: Индивидуальный жилой дом.			
						Адрес: РФ, Ставропольский край, город Георгиевск,			
						ДНТ "Рассвет", улица Зеленая, 18.			
Изм.	Кол.	Лист	Док.	Подпись	Дата	Архитектурные решения	Стадия	Лист	Листов
Директор		Ткаченко Н.А.					П	1	1
ГИП		Ткаченко Н.А.							
Инженер		Акопян Р.В.				Схема планировочной организации земельного участка			
Н. контроль		Ткаченко Н.А.					000 АРХИТЕКТУРНО-ПЛАНИРОВОЧНОЕ ПРОЕКТНО-ИЗЫСКАТЕЛЬСКОЕ БЮРО "СТАВПРОЕКТ"		