


# Схема планировочной организации земельного участка

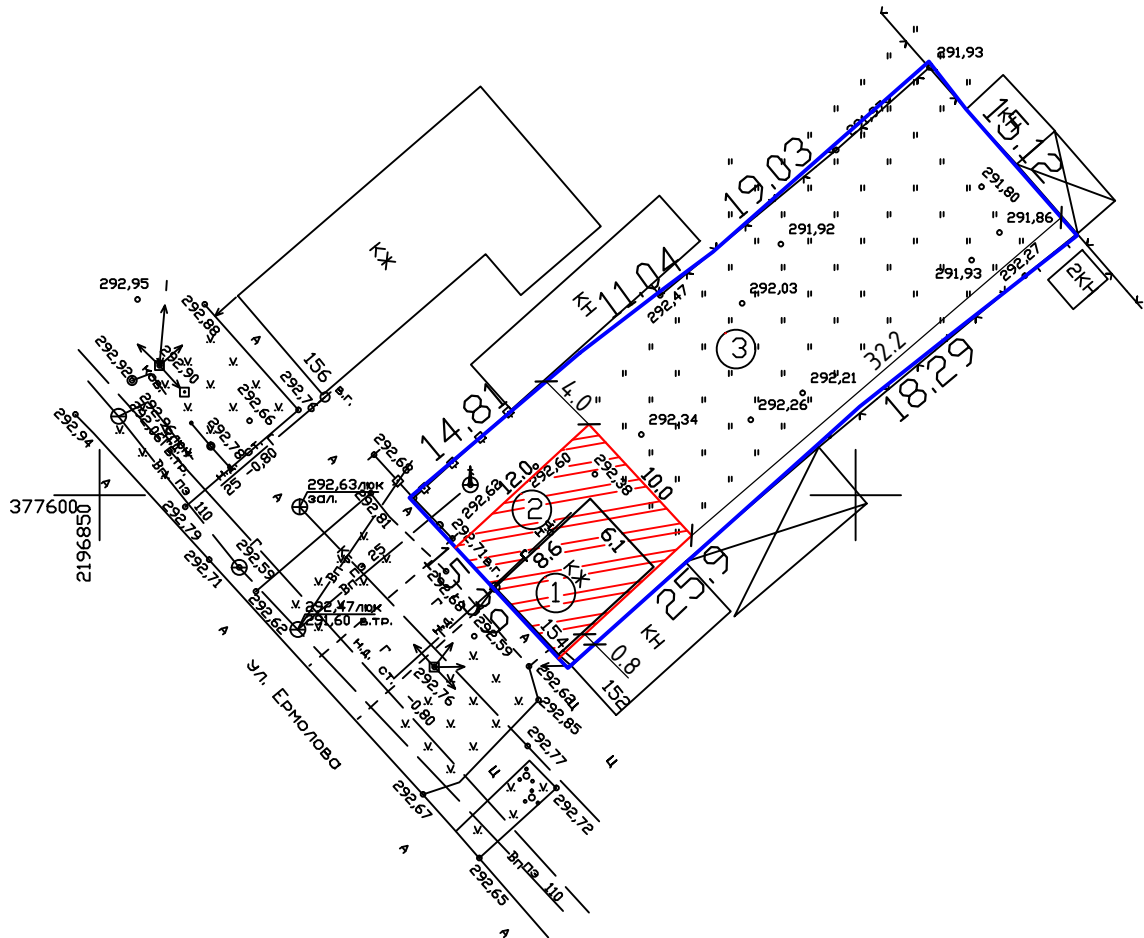

Проектируемый объект - Магазин.



Граница земельного участка

## Экспликация

НОМ. п/п	наименование	площ. застр-ком	к-во	прим.
1	Жилой дом (подлежит сносу)	52.5	1	существ .
2	Магазин	120	1	проектир .
3	Площадь земельного участка	657		

						06.23 - 354 АР			
						Объект: Магазин			
						Адрес: Ставропольский край, город Георгиевск, улица Ермолова, 154.			
Изм.	Кол.	Лист	Док.	Подпись	Дата	Архитектурные решения	Стадия	Лист	Листов
Директор		Ткаченко Н.А.					П	1	1
ГИП		Ткаченко Н.А.							
Инженер		Акопян Р.В.				Схема планировочной организации земельного участка			
Н. контроль		Ткаченко Н.А.					000 АРХИТЕКТУРНО-ПЛАНИРОВОЧНОЕ ПРОЕКТНО-ИЗЫСКАТЕЛЬСКОЕ БЮРО "СТАВПРОЕКТ"		