


Схема планировочной организации земельного участка

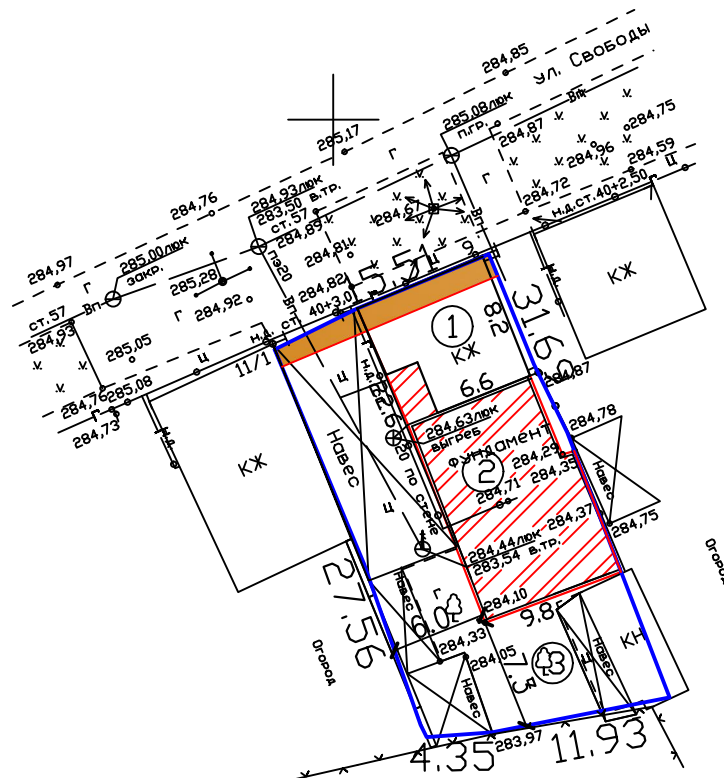

- охранный зона газораспределительных сетей
- Пристройка к жилому дому.
- Граница земельного участка

Экспликация

НОМ. п/п	наименование	площ. застр.квм.	к-во	прим.
1	Жилой дом	56.1	1	существ.
2	Пристройка к жилому дому	157.6	1	проектир.
3	Площадь земельного участка	470		

						06.23 - 342 - АР			
						Объект: Индивидуальный жилой дом.			
						Адрес: Ставропольский край,			
Изм.	Кол.	Лист	Док.	Подпись	Дата	город Георгиевск, ул. Свободы, 9.			
Директор		Ткаченко Н.А.				Архитектурные решения	Стадия	Лист	Листов
ГИП		Ткаченко Н.А.					П	1	1
Инженер		Акопян Р.В.							
						Схема планировочной организации земельного участка	000		
							АРХИТЕКТУРНО-ПЛАНИРОВОЧНОЕ		
Н. контроль		Ткаченко Н.А.					ПРОЕКТНО-ИЗЫСКАТЕЛЬСКОЕ БЮРО		
							"СТАВПРОЕКТ"		