Схема планировочной организации земельного участка.

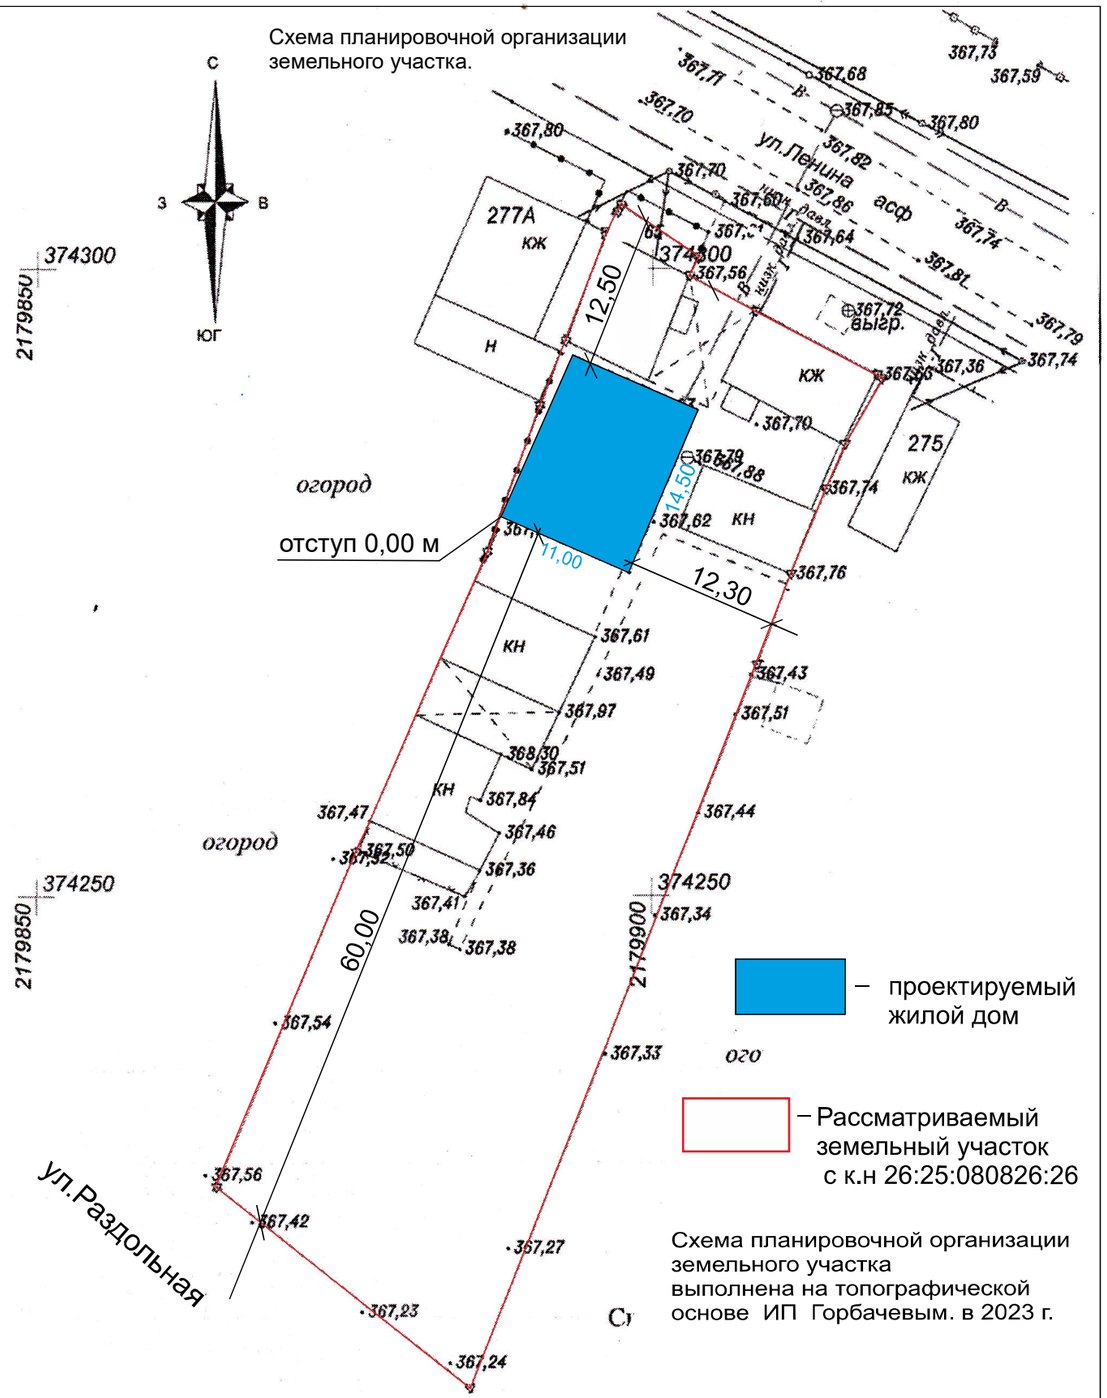


– проектируемый жилой дом

– Рассматриваемый земельный участок с к.н 26:25:080826:26

Схема планировочной организации земельного участка выполнена на топографической основе ИП Горбачевым. в 2023 г.

| Изм. | К.уч. | Лист | №док | Подп. | Дата |
|---|---|---|---|---|---|
| Ген.директор | | Головина Т.М. | | | 07.2023 г. |
| Исполн. | | Смолянко Т.К. | | | 07.2023 г. |

Адрес: РФ, СК, ГГО, ст.Лысогорская, ул.Ленина, 277.

| Схема планировочной организации земельного участка. | Стадия | Лист | Листов |
|---|---|---|---|
| | П | 1 | |
| Схема планировочной организации земельного участка. | ООО "АПБ" г.Георгиевск 2023 г. | | |

Пожарный отсек

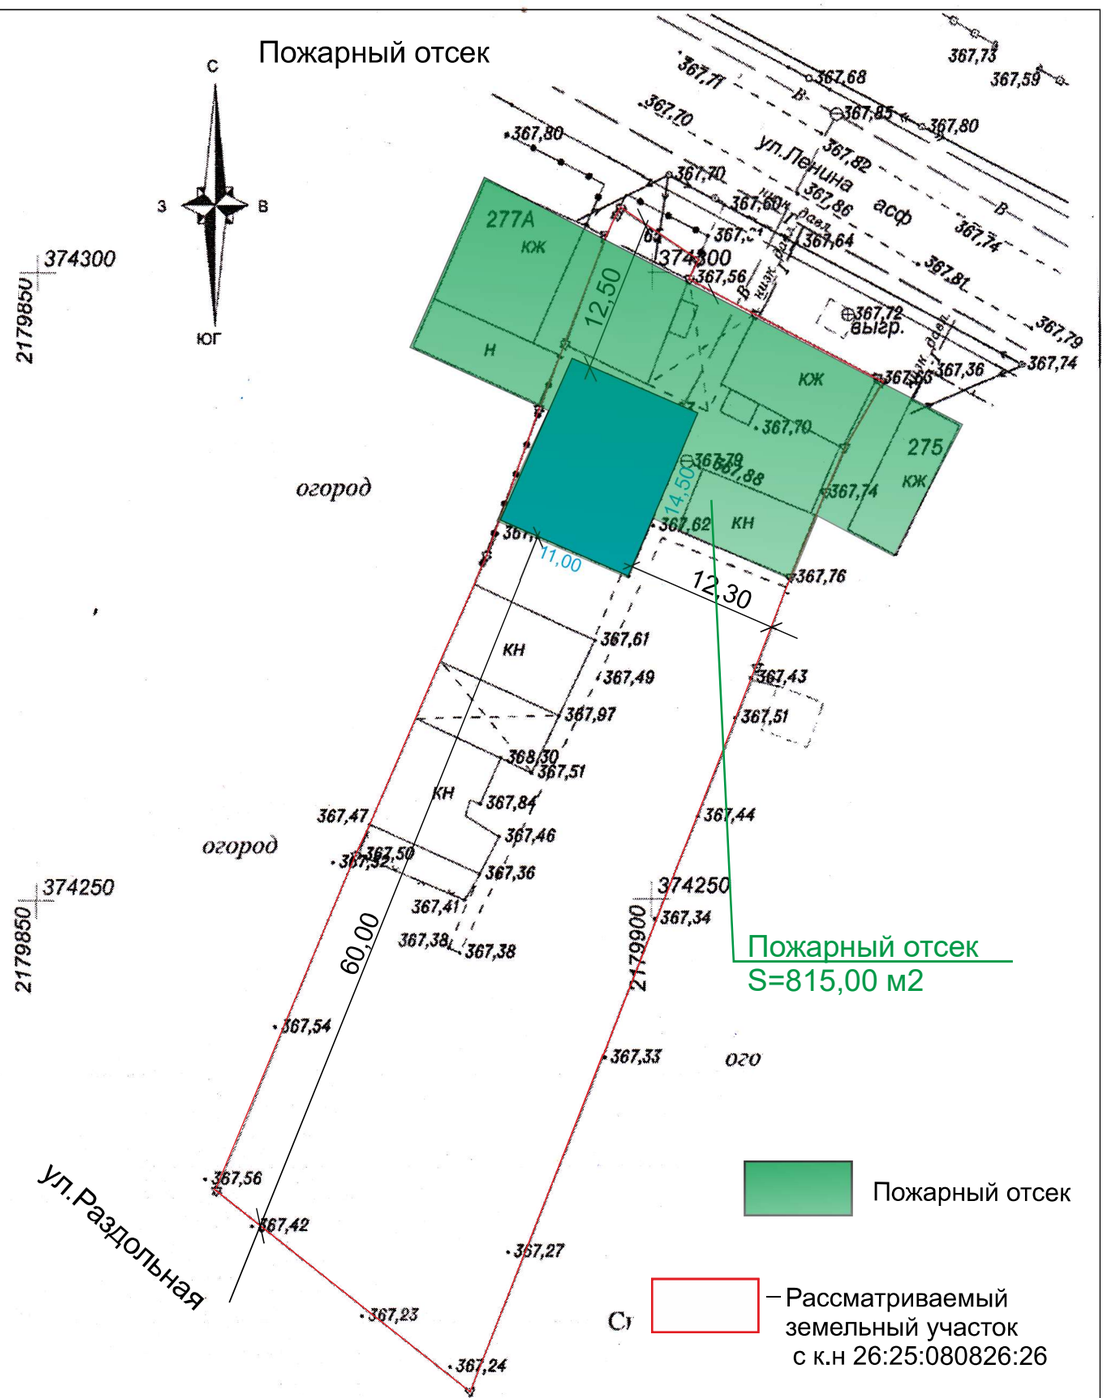


Пожарный отсек

– Рассматриваемый земельный участок с к.н 26:25:080826:26

| Изм. | К.уч. | Лист | №док | Подп. | Дата |
|---|---|---|---|---|---|
| Ген.директор | | Головина Т.М. | | | 07.2023 г. |
| Исполн. | | Смолянко Т.К. | | | 07.2023 г. |

Адрес: РФ, СК, ГГО, ст.Лысогорская, ул.Ленина, 277.

| Схема планировочной организации земельного участка. | Стадия | Лист | Листов |
|---|---|---|---|
| | П | 2 | |
| Пожарный отсек | ООО "АПБ" г.Георгиевск 2023 г. | | |