

						Схема планировочной организации земельного участка выполнена на топографической основе ООО «Георгиевское земельное бюро»
						Адрес: РФ, СК, ГГО, ст.Лысогорская, ул.Советская,83.
Изм.	К.уч.	Лист	№док	Подп.	Дата	
Ген.директор	Головина Т.М.				06.2023 г.	Схема планировочной организации земельного участка.
Исполн.	Смолянюк Т.К.				06.2023 г.	Схема планировочной организации земельного участка.
						Стadia Лист Листов
						П 1
						ООО «АПБ» г.Георгиевск 2023 г.

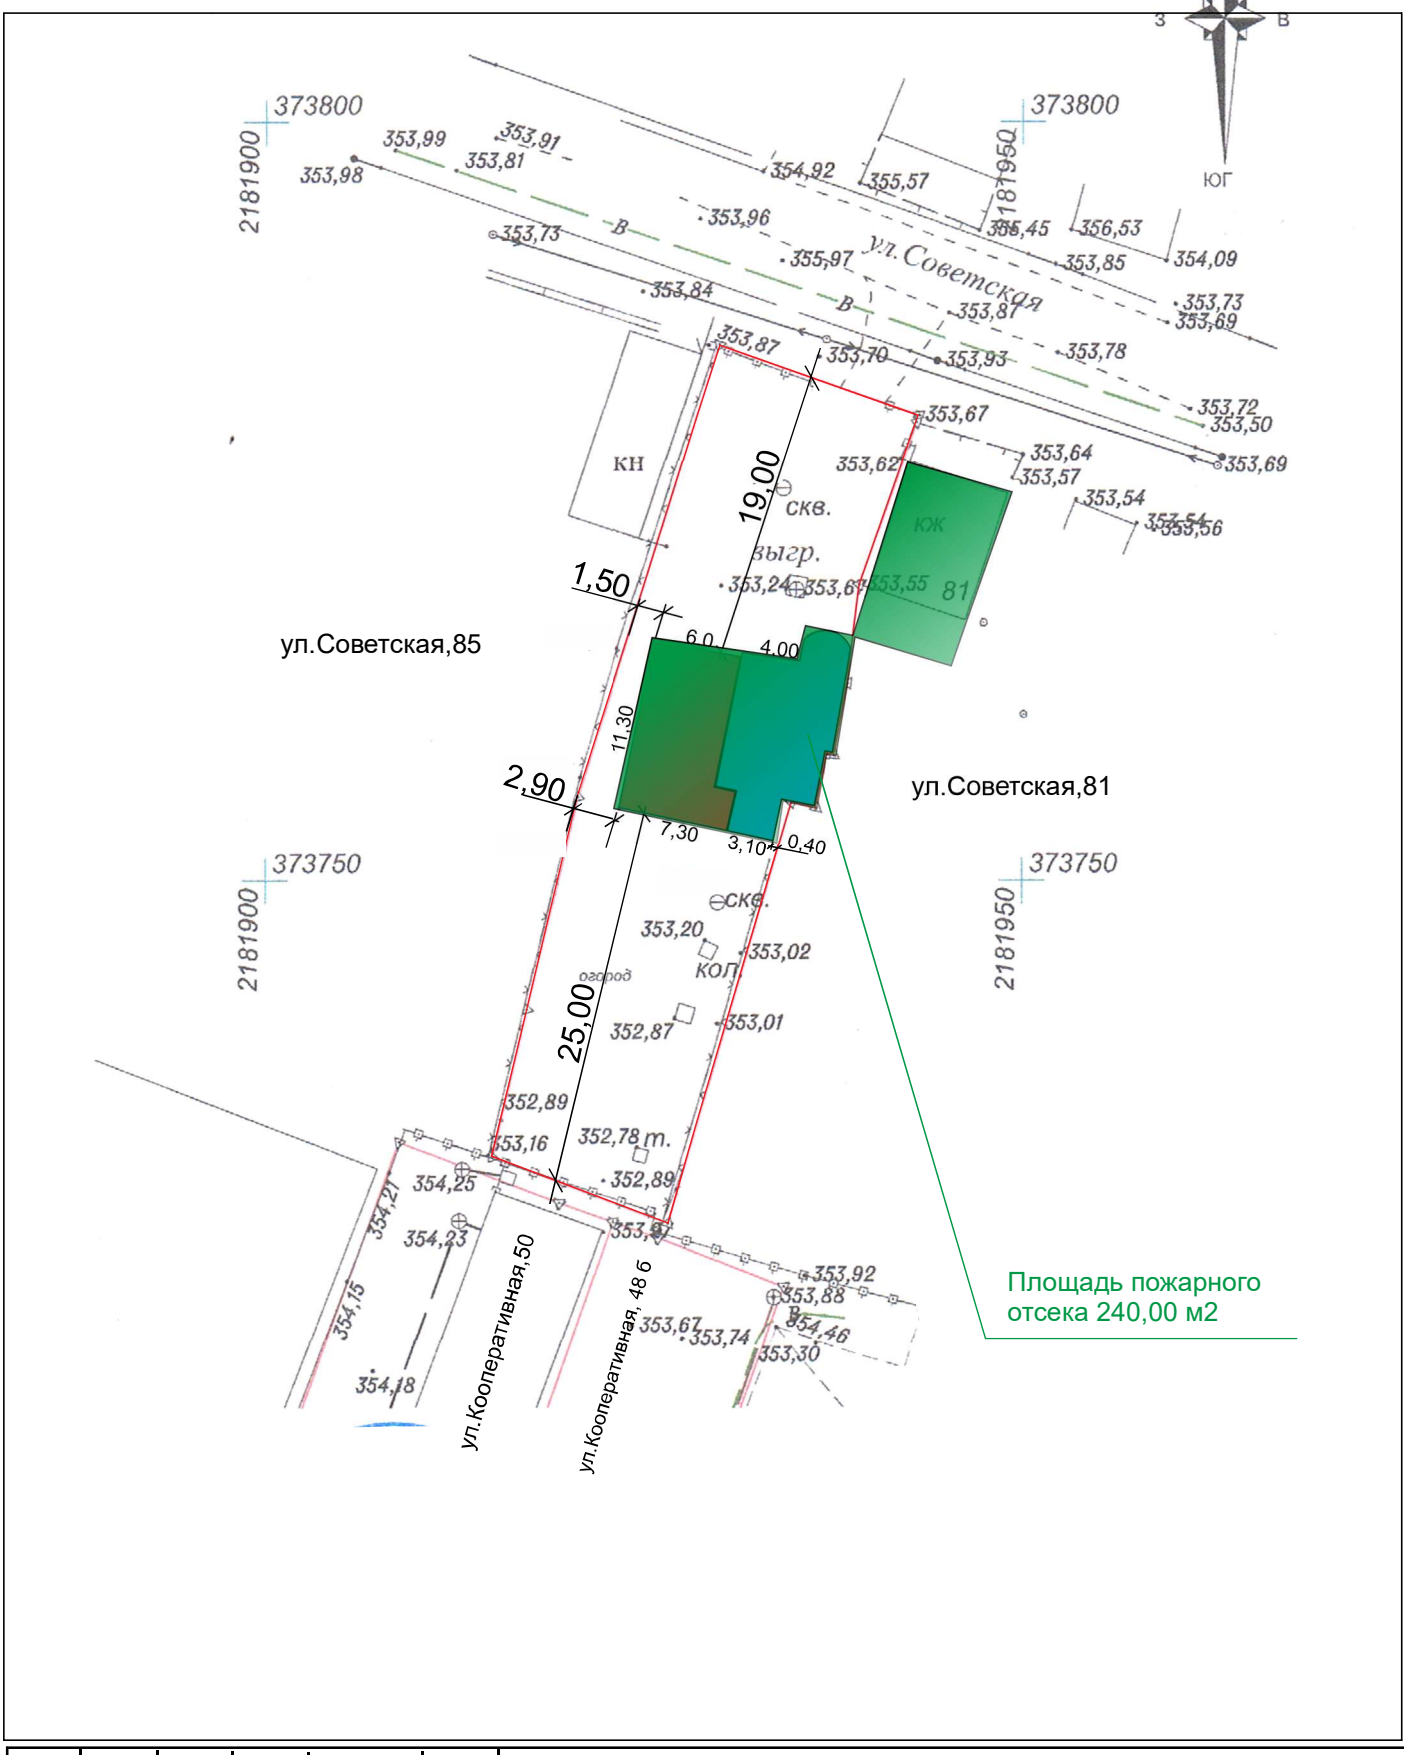


						Схема планировочной организации земельного участка выполнена на топографической основе ООО «Георгиевское земельное бюро»
						Адрес: РФ, СК, ГГО, ст.Лысогорская, ул.Советская,83.
Изм.	К.уч.	Лист	№док	Подп.	Дата	
Ген.директор	Головина Т.М.				06.2023 г.	Схема планировочной организации земельного участка.
Исполн.	Смолянюк Т.К.				06.2023 г.	пожарный отсек
						Стadia Лист Листов
						П 2
						ООО «АПБ» г.Георгиевск 2023 г.