


Схема планировочной организации земельного участка.

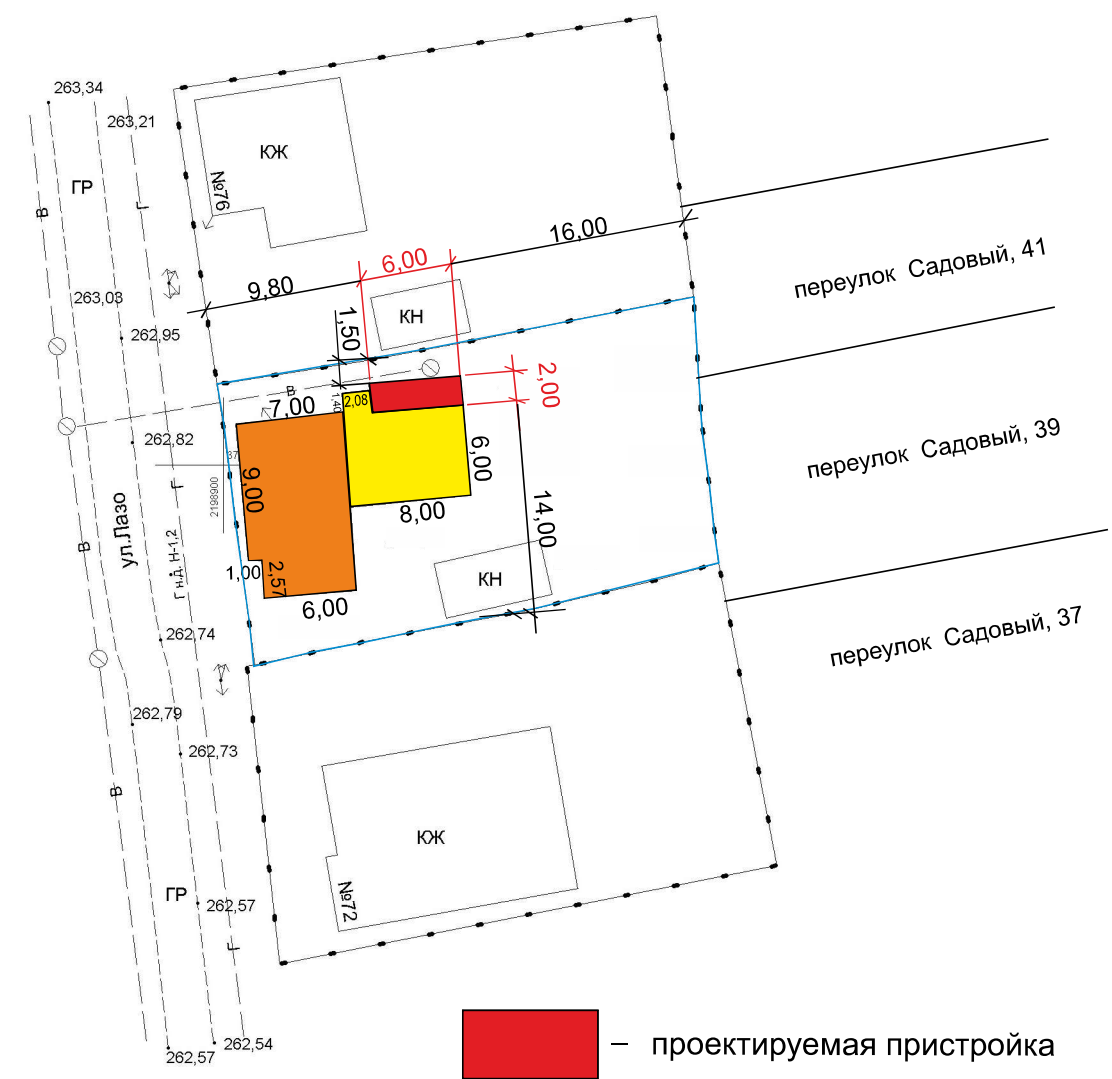


- проектируемая пристройка
- Существующее здание (жилой дом с к.н.26:26:010632:80), к которому будет осуществляться пристройка.
- Существующее здание (жилой дом с к.н.26:26:010632:79)
- Рассматриваемый земельный участок с к.н 26:25:010632:2

Схема планировочной организации земельного участка
выполнена на топографической основе
ИП Мирошниченко Ю.Н. в 2023 г.

						Адрес: РФ, СК, ГГО, г.Георгиевск, ул.Лазо, 74		
Изм.	К.уч.	Лист	№ док	Подп.	Дата		Стадия	Лист
Ген.директор		Головина Т.М.			07.2023 г.	Схема планировочной организации земельного участка.	П	1
Исполн.		Смоляню Т.К.			07.2023 г.	Схема планировочной организации земельного участка.	ООО "АПБ" г.Георгиевск 2023 г.	

Схема планировочной организации земельного участка.

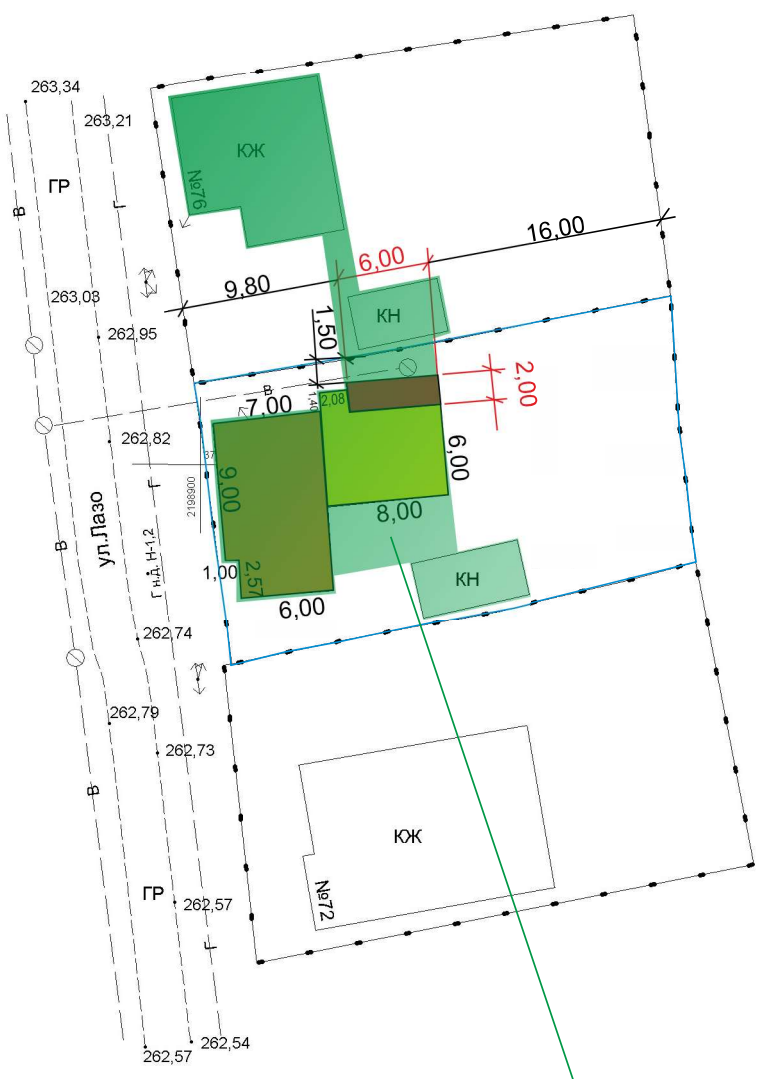

Пожарный отсек
S=364,30 м2

Пожарный отсек

						Адрес: РФ, СК, ГГО, г.Георгиевск, ул.Лазо, 74		
Изм.	К.уч.	Лист	№ док	Подп.	Дата		Стадия	Лист
Ген.директор		Головина Т.М.			07.2023 г.	Схема планировочной организации земельного участка.	П	2
Исполн.		Смоляню Т.К.			07.2023 г.	Пожарный отсек	ООО "АПБ" г.Георгиевск 2023 г.	