


Схема планировочной организации земельного участка

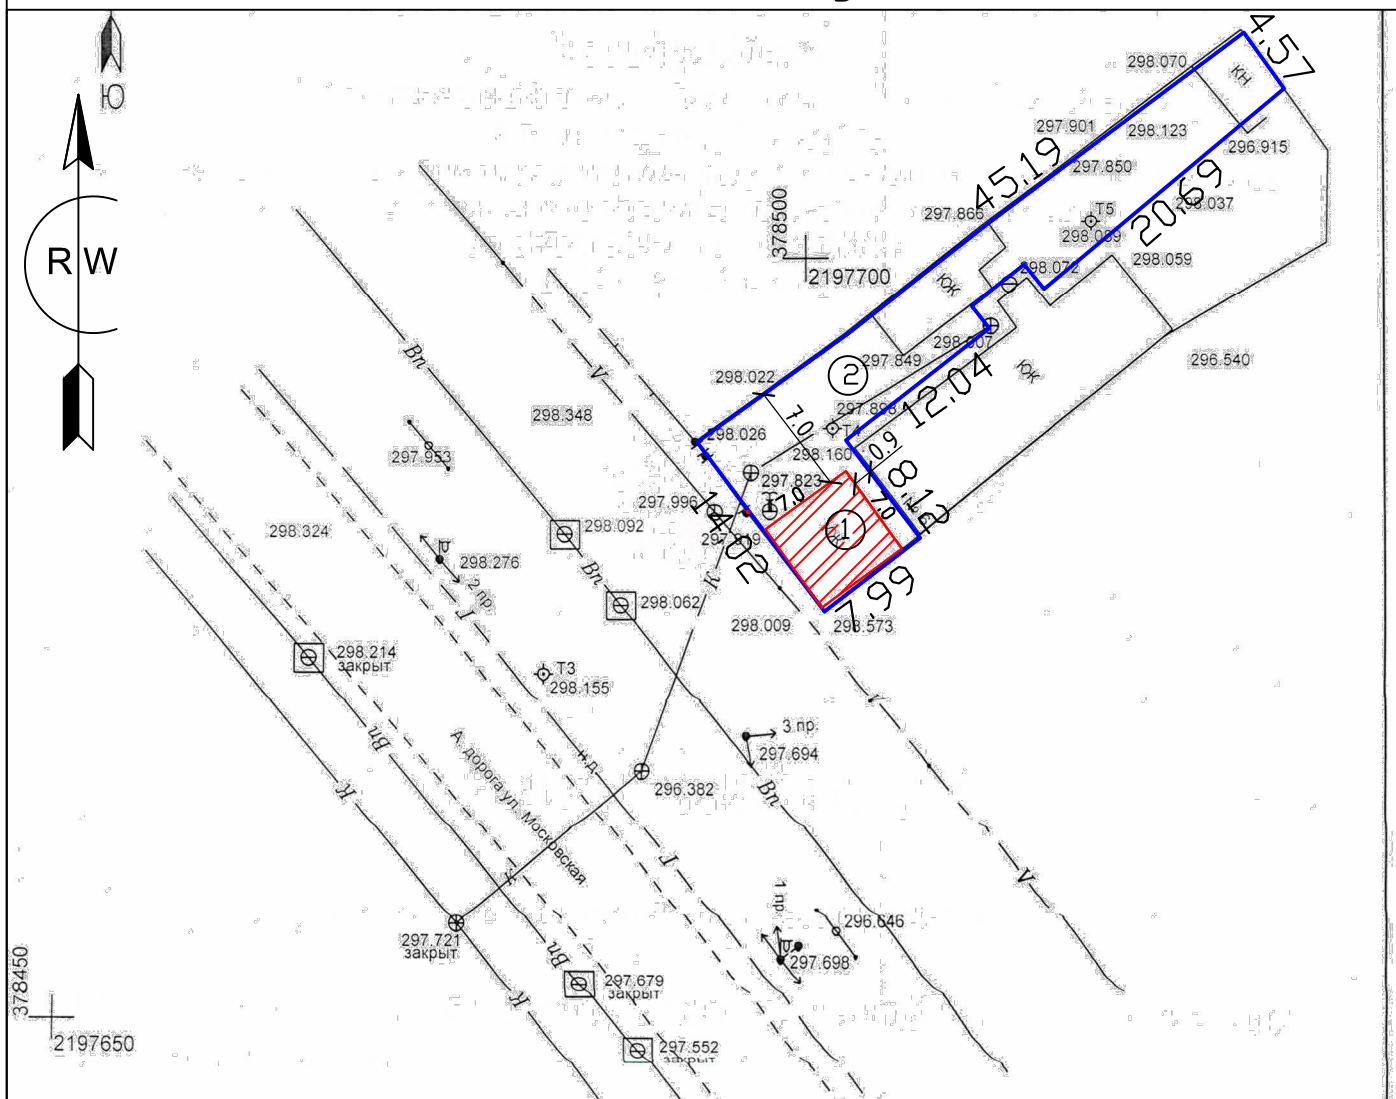

Проектируемый объект - Ателье



Граница земельного участка

Экспликация

НОМ. п/п	наименование	площ. застр-к-м	к-во	прим.
1	Ателье	49	1	проектир.
2	Площадь земельного участка	300		

						07.23- 364 АР		
						Объект: Ателье		
						Адрес: Ставропольский край, Георгиевский городской округ, город Георгиевск, улица Московская, земельный участок 6		
Изм.	Кол.	Лист	Док.	Подпись	Дата	Архитектурные решения	Стадия	Лист
Директор		Ткаченко Н.А.					П	1
ГИП		Ткаченко Н.А.						
Инженер		Акопян Р.В.						
						Схема планировочной организации земельного участка	000	
Н. контроль		Ткаченко Н.А.					АРХИТЕКТУРНО-ПЛАНИРОВОЧНОЕ ПРОЕКТНО-ИЗЫСКАТЕЛЬСКОЕ БЮРО "СТАВПРОЕКТ"	