


Схема планировочной организации земельного участка

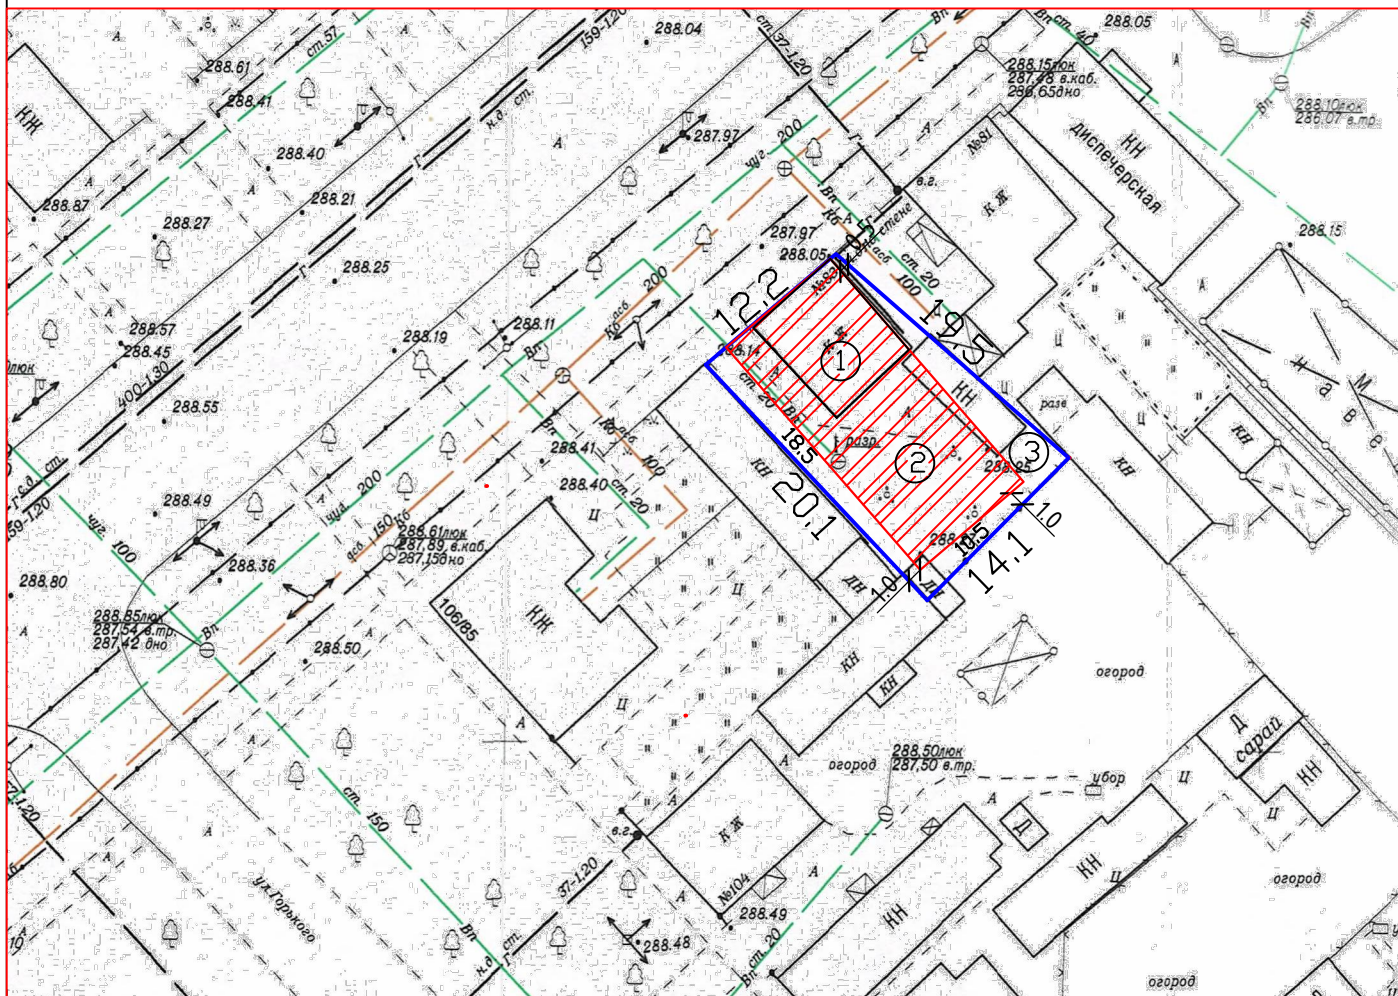

Проектируемый объект - Магазин.



Граница земельного участка

Экспликация

НОМ. п/п	наименование	площ. застр-ком	к-во	прим.
1	Жилой дом (подлежит сносу)	54.5	1	существ .
2	Магазин	194.3	1	проектир .
3	Площадь земельного участка	259		

						07.23 - 375 - АР			
						Объект: Магазин			
						Адрес: Ставропольский край, город Георгиевск, улица Калинина, 83.			
Изм.	Кол.	Лист	Док.	Подпись	Дата	Архитектурные решения	Стадия	Лист	Листов
Директор		Ткаченко Н.А.					П	1	1
ГИП		Ткаченко Н.А.							
Инженер		Акопян Р.В.							
						Схема планировочной организации земельного участка	000		
Н. контроль		Ткаченко Н.А.					АРХИТЕКТУРНО-ПЛАНИРОВОЧНОЕ ПРОЕКТНО-ИЗЫСКАТЕЛЬСКОЕ БЮРО "СТАВПРОЕКТ"		