


# Схема планировочной организации земельного участка

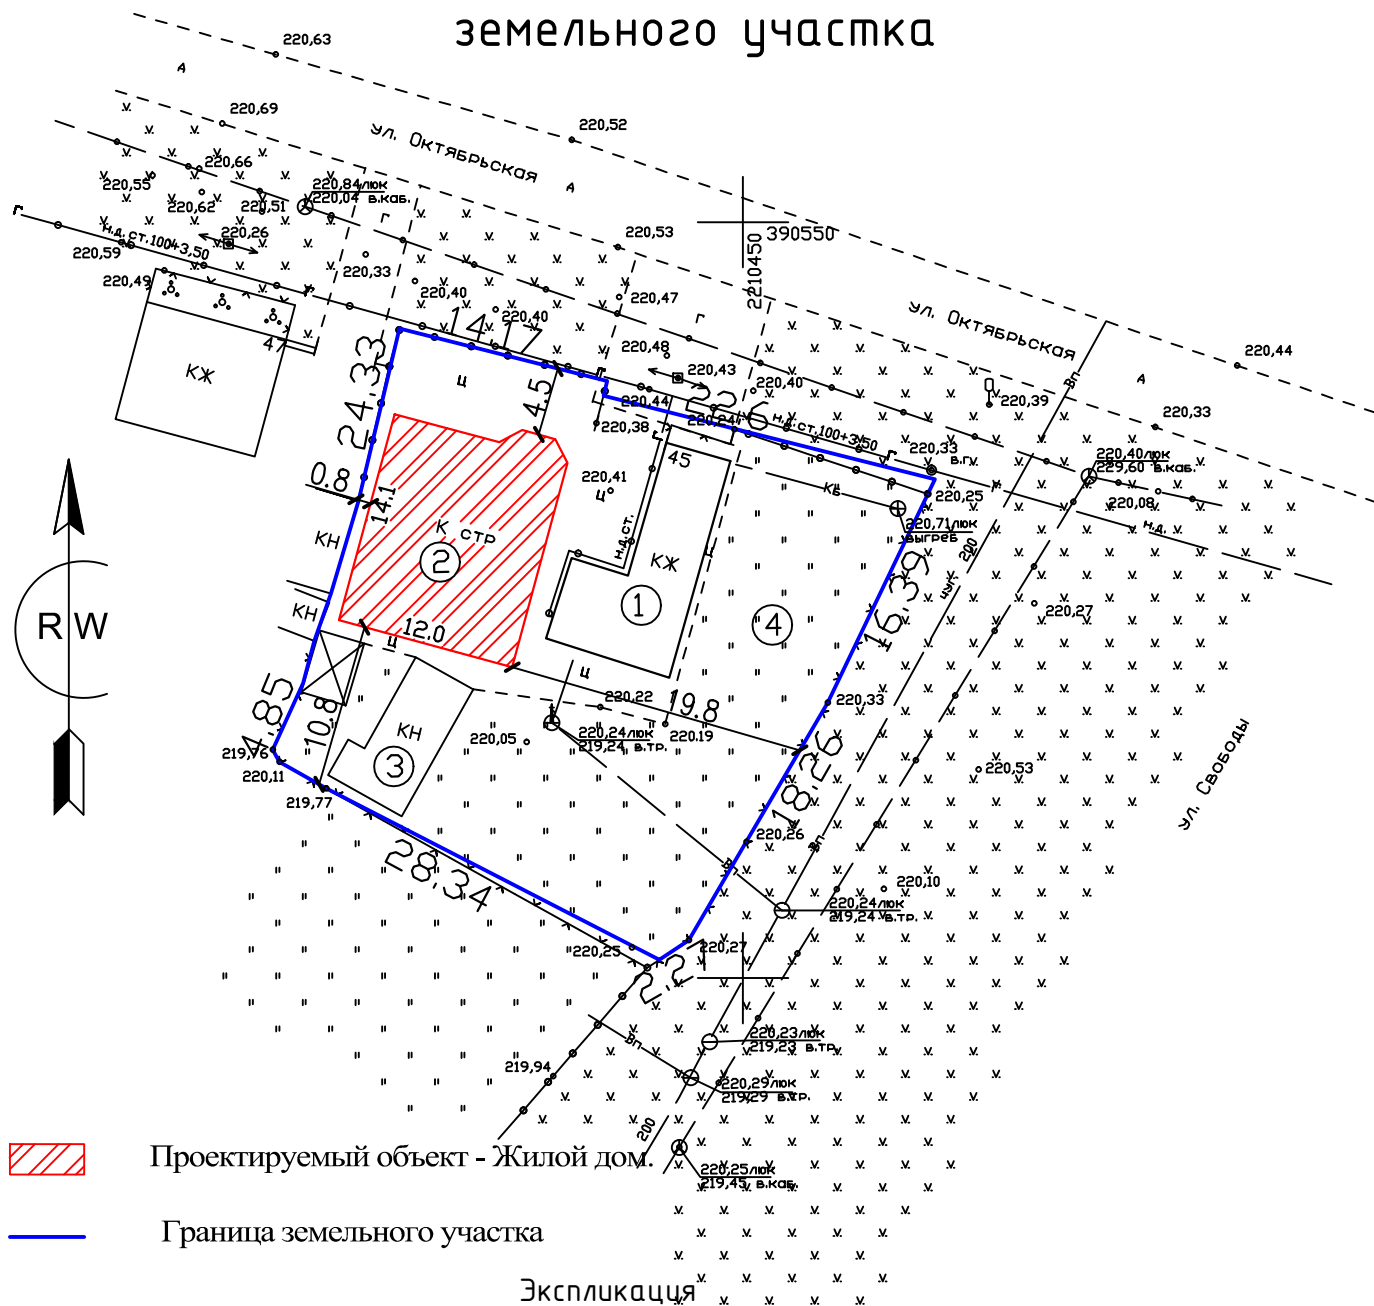

| НОМ.<br>п/п | наименование               | площ.<br>застр./кв.м | к-во | прим.     |
|-------------|----------------------------|----------------------|------|-----------|
| 1           | Жилой дом                  | 86.6                 | 1    | существ.  |
| 2           | Жилой дом                  | 177                  | 1    | проектир. |
| 3           | Хоз.постройка              | 45                   | 1    | существ.  |
| 4           | Площадь земельного участка | 1090                 |      |           |

|             |      |               |      |         |      |   |  |  |      |        |
|-------------|------|---------------|------|---------|------|---|--|--|------|--------|
|             |      |               |      |         |      | 06.23 - 355 - АР  |  |  |      |        |
|             |      |               |      |         |      | Объект: Индивидуальный жилой дом.<br>Адрес: Ставропольский край, Георгиевский район,<br>село Новозаведенное, улица Октябрьская, дом 45. |  |  |      |        |
| Изм.        | Кол. | Лист          | Док. | Подпись | Дата |   |  |  |      |        |
| Директор    |      | Ткаченко Н.А. |      |         |      | Архитектурные решения   |  | Стадия   | Лист | Листов |
| ГИП         |      | Ткаченко Н.А. |      |         |      |   |  | П  | 1    | 1      |
| Инженер     |      | Акопян Р.В.   |      |         |      |   |  |  |      |        |
|             |      |               |      |         |      | Схема планировочной организации<br>земельного участка   |  | 000  |      |        |
|             |      |               |      |         |      |   |  | АРХИТЕКТУРНО-ПЛАНИРОВОЧНОЕ<br>ПРОЕКТНО-ИЗЫСКАТЕЛЬСКОЕ БЮРО |      |        |
| Н. контроль |      | Ткаченко Н.А. |      |         |      |   |  | "СТАВПРОЕКТ"   |      |        |